

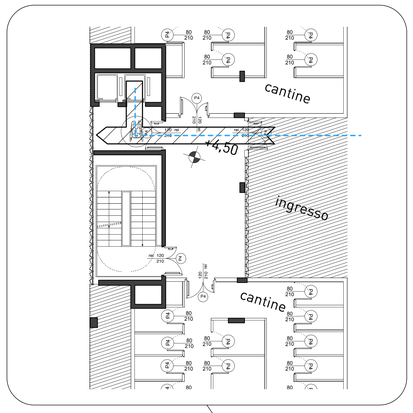



sottozona 1 _ Torre A

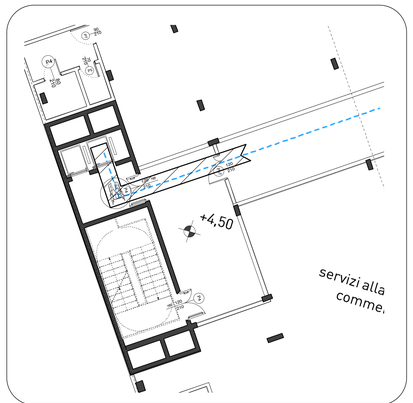


sottozona 1 _ Torre B

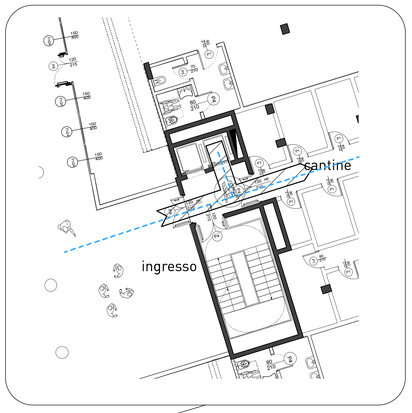

sottozona 2 _ Torre A

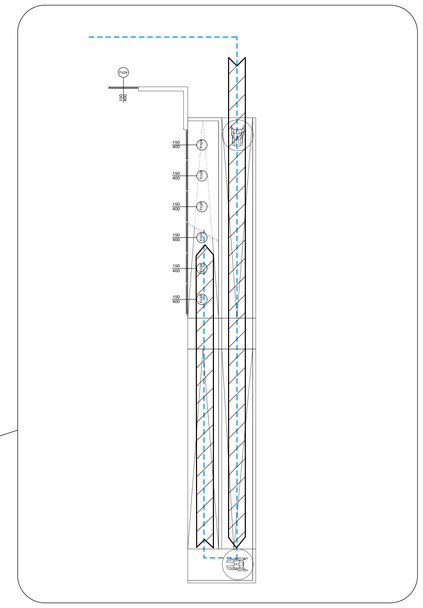

rampa disabili: larghezza 1,5 m / pendenza 8%

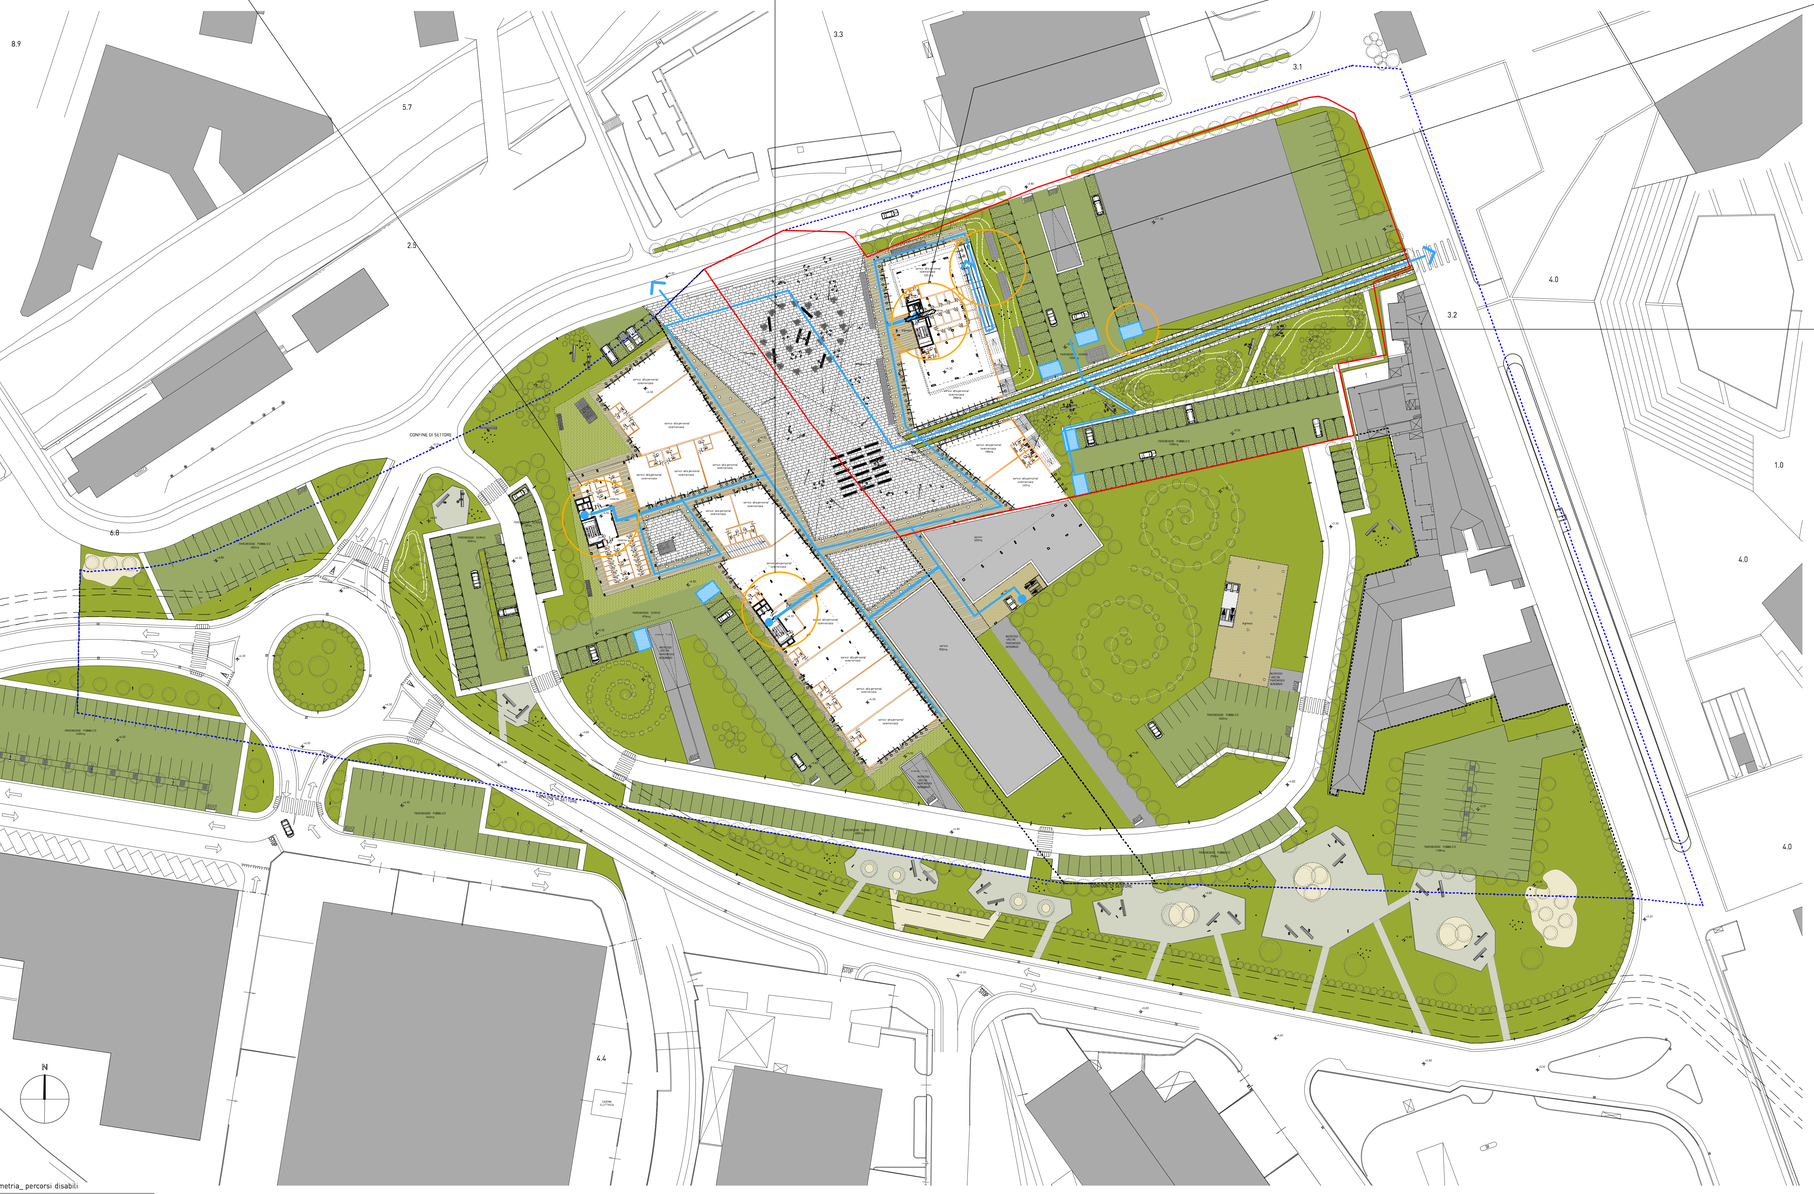

1 planimetria_ percorsi disabili
scala 1: 500

COMUNE DI VADO LIGURE

VADO LIGURE_REGIONE LIGURIA

TORRE RESIDENZIALE_MULTIPOLIS
Sottozona 2_Zona S16

committente

Multipolis s.r.l.
Via Aurelia 220, 17047 Vado Ligure

progettazione architettonica integrata e paesaggistica
5+1AA Alfonso Femia Gianluca Peluffo architectures
via interrano 3/11, 16124 genova tel. 010-3452690 fax 010-3702094
via cadellasi 32/3b, 20137 milano tel. 02.26101701 fax 010.0411180112
55 rue des petites écuries, 75010 paris tel +331 42462894
5+1AA.genova@tin.it; genova@5piu1aa.com; www.5piu1aa.com
5+1AA agenzia di architettura alfonso femia gianluca peluffo srl

progettazione strutturale, impiantistica, energia e sostenibilità, acustica
Al studio e Al Engineering s.r.l., torino
Via lamarmora 69, 10128 Torino, tel 011.0814511 fax 011.5585482
www.aegroup.it info@aegroup.it

progettazione viabilistica
IQUADRO INGEGNERIA s.r.l., genova
Via Interiano 3/11b, 16124 Genova, tel 0105800578 fax 0105800680
tecnici@iquadro.org

arch. Marco Vallarino, vado ligure
Via XXV Aprile 61/1b, 17047 Vado Ligure (SV), tel. e fax 019486100
vallarinomarco@tin.it

S.U.A.



n tavola	AdTplm014b
scala	1:500
oggetto	percorsi disabili
tipo elaborato	progetto urbanistico
data di consegna	agosto 2011
nome file	SERVER5+1/01_1INCARICHI 5+1/ VRT/06 VRT Ad definitivo

commessa VRT

rev	data	redatto	verificato	approvato	oggetto revisione
a	03.09	dm	dm	sc	prima emissione
b	08.11	dm	dm	sc	seconda emissione

L'UTILIZZAZIONE E LA RIPRODUZIONE DEL PRESENTE DOCUMENTO SONO RISERVATE A NORMA DI LEGGE