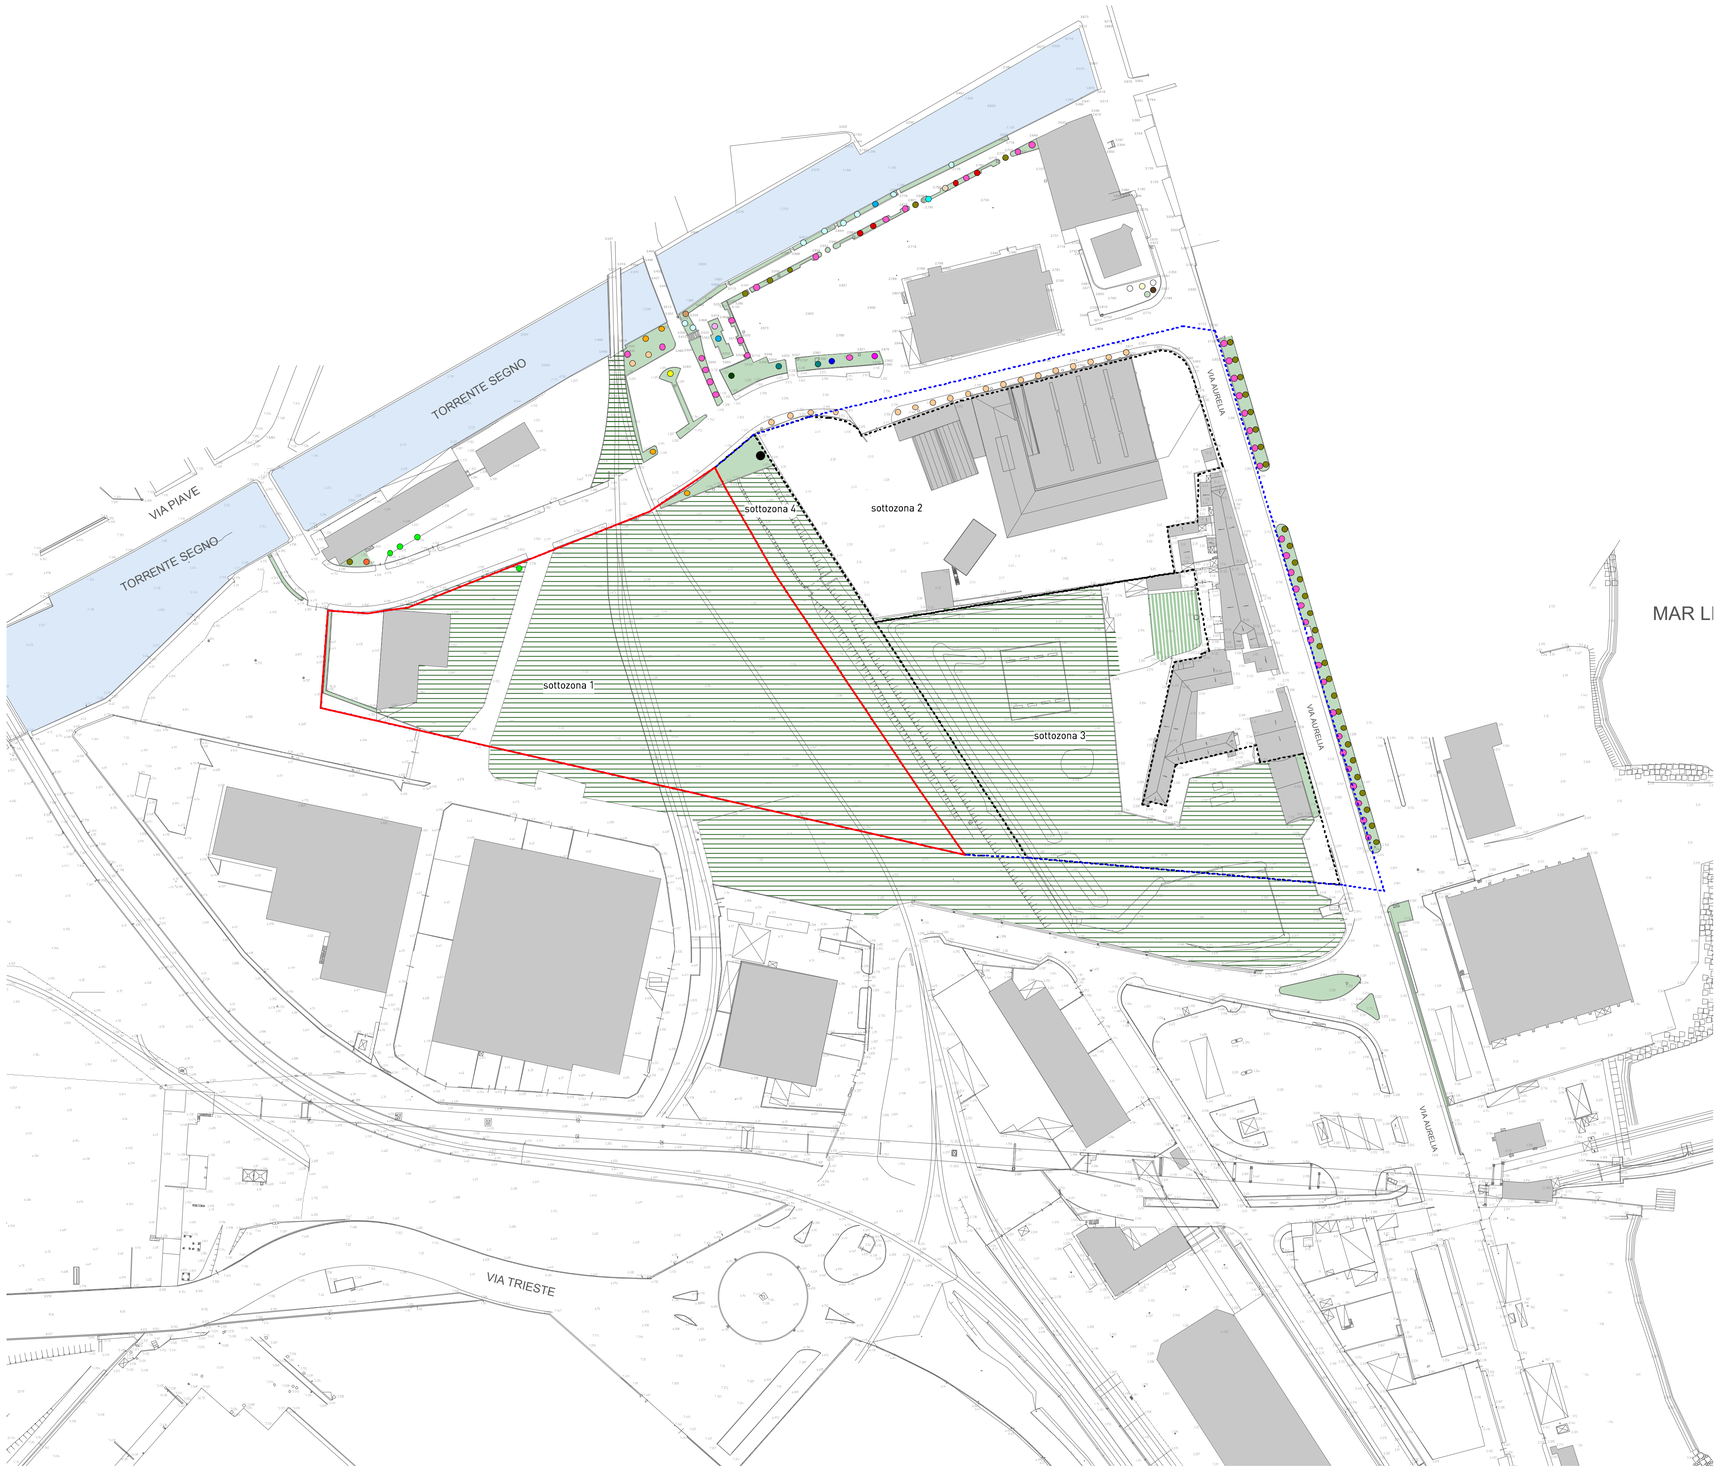


1 rilievo planimetrico
scala 1: 1000

- Verde di rispetto
- Verde incolto
- Orti
- ACACIA (Robinia Pseudoacacia)
- ALBERO DELLE PERLE (Symphoricarpus)
- ALBERO DI GIUDA (Cercis Siliquastrum)
- BETULLA (Betula Alba)
- CEDRO (Cedrus Libani)
- CHAMEROPS (Chamerops Excelsa)
- CORBEZZOLO (Arbutus Unedo)
- COTONEASTER (Cotoneaster Dammeri)
- DRACAENA (Dracaena Indivisa)
- FALSO PEPE (Schinus Mollis)
- LAGESTROEMIA (Lagestroemia Indica)
- LECCIO (Qurcus Ilex)
- LIMONE (Citrus Limon)
- MAGNOLIA (Magnolia Grandiflora)
- MIMOSA
- OLEANDRO (Nerium Oleander)
- OLIVO (Olea Europea)
- PALMA (Phoenix Canariensis)
- PHORMIUM (Phormium Variegatum)
- PINO DOMESTICO (Pinus Pinea)
- PIOPPO (Populus Nigra)
- PYRACANTA (Pyracanta Coccinea)
- TIGLIO (Tilia Europea)
- Confine S.A.U. Zona S16
- Confine S.U.A. Sottozona 1

COMUNE DI VADO LIGURE

VADO LIGURE_REGIONE LIGURIA

TORRI RESIDENZIALI_ABITCOOP
Sottozona 1_Zona S16

committente

Abitcoop
Via XX settembre 36/25, 16100 Genova, tel.010/585487

progettazione architettonica integrata e paesaggistica

5+1AA
Alfonso Femia Gianluca Peluffo
architectures
via interiano 3/11, 16124 genova tel. 010.540095 fax 010.5702094
via cadolini 32/3b, 20137 milano tel. 02.54019701 fax 010.54115512
59 rue des petites écuries, 75010 paris tel +331.42462894
progettazione@5piu1aa.com www.5piu1aa.com
5+1AA agenzia di architettura alfonso femia gianluca peluffo srl

progettazione strutturale, impiantistica,
energia e sostenibilità, acustica


Ai Studio e Ai Engineering s.r.l., torino
Via lamarmora 80, 10128 Torino, tel.0115814311 fax 0115583482
www.aigroup.it info@aigroup.it

progettazione viabilistica

IQUADRO INGEGNERIA s.r.l., genova
Via Interiano 3/11b, 16124 Genova, tel.010/8690578 fax 010/8690690
tecnico@iquadro.org

arch. Marco Vallarino, vado ligure
Via XXV Aprile 41/19, 17047 Vado Ligure (SV), tel. e fax 019/885100
vallarinomarco@tin.it

S.U.A.

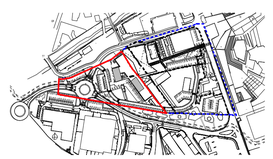

n tavola	AdTinq010b
scala	1:1000
oggetto	Colture in atto_essenze esistente
tipo elaborato	progetto urbanistico
data di consegna	agosto 2011
nome file	SERVER5+1/01_1INCARICHI 5+1/ VTA/06 VTA Ad definitivo
commessa	VTA

rev.	data	redatto	verificato	approvato	oggetto revisione
a	03.09	dm	dm	sc	prima emissione
b	08.11	dm	dm	sc	seconda emissione

L'UTILIZZAZIONE E LA RIPRODUZIONE DEL PRESENTE DOCUMENTO SONO RISERVATE A NORMA DI LEGGE