


1 sezione a-a'
scala 1: 250

2 sezione b-b'
scala 1: 250

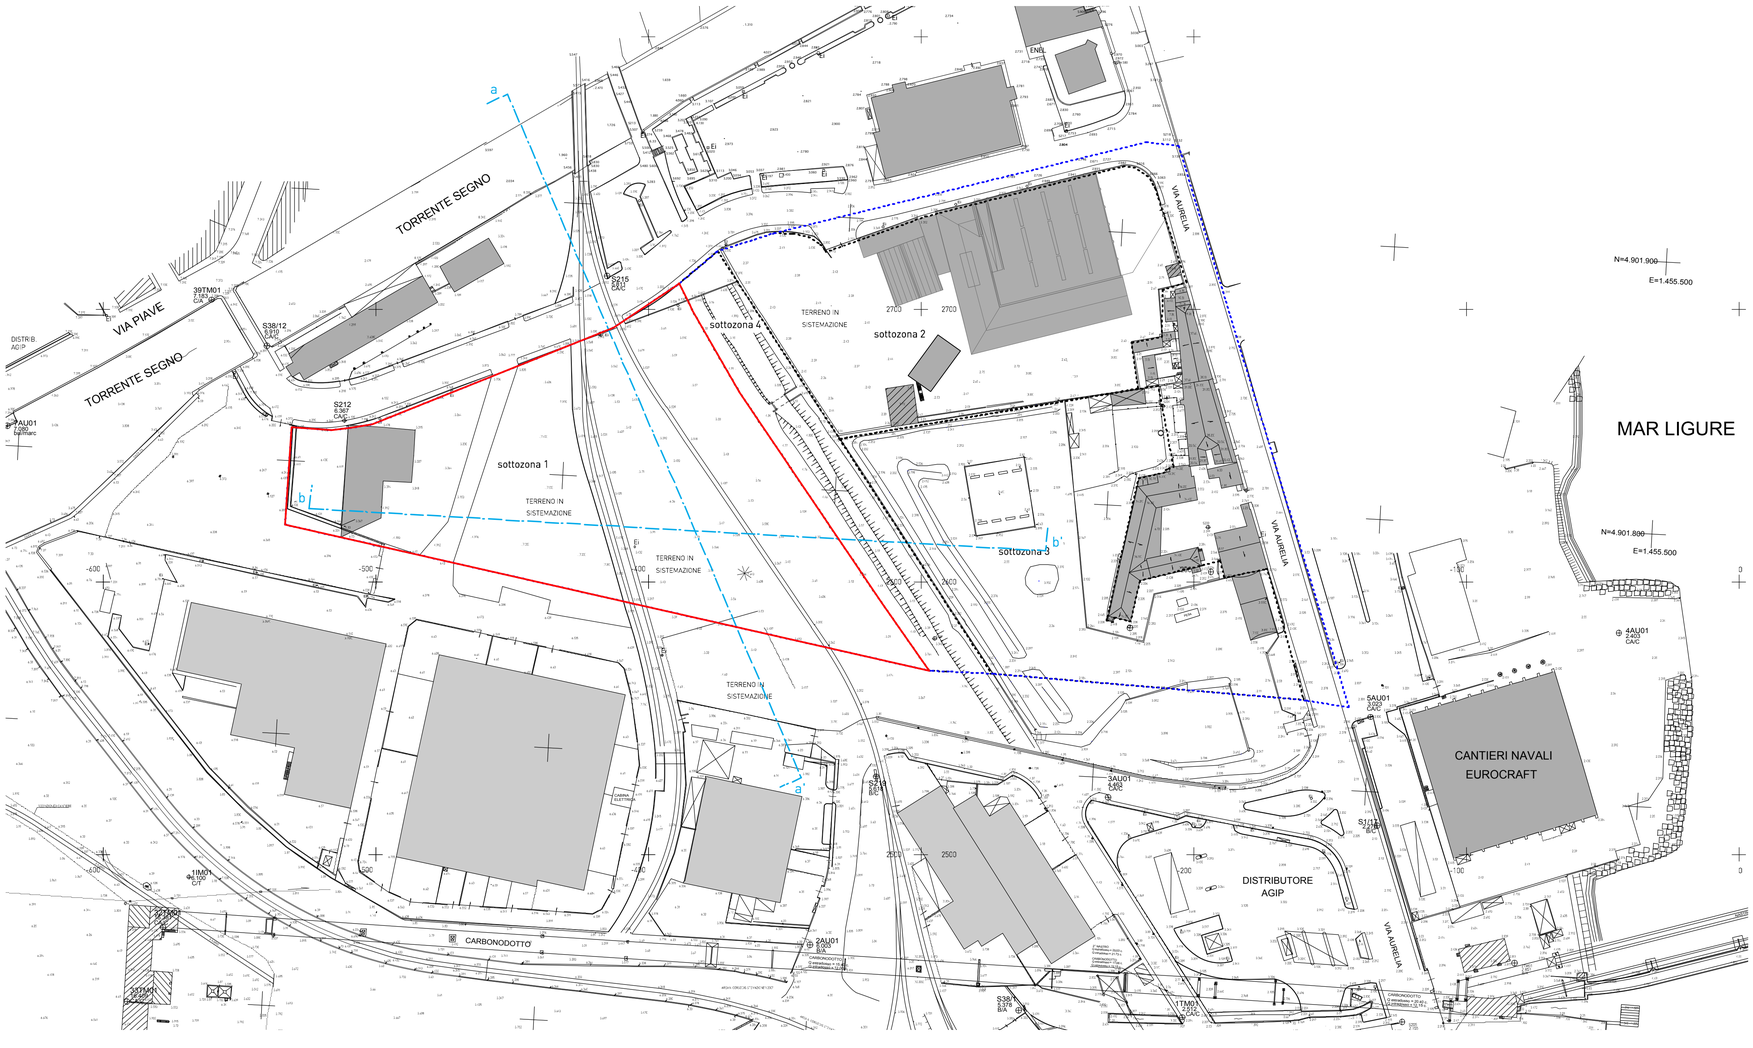

3 rilievo planimetrico
scala 1: 1000

COMUNE DI VADO LIGURE

VADO LIGURE_REGIONE LIGURIA

TORRI RESIDENZIALI_ABITCOOP
Sottozona 1_Zona S16

committente

Abitcoop
Via XX settembre 36/25, 16100 Genova, tel.010/585487

progettazione architettonica integrata e paesaggistica


5+1AA
Alfonso Femia Gianluca Peluffo
via interiano 3/11, 16124 genova tel. 010.540095 fax 010.5702094
via cadolini 32/38, 20137 milano tel. 02.54019701 fax 010.54115512
55 rue des petites écuries, 75010 paris tel +331.42462894
progettazione@5piu1aa.com www.5piu1aa.com
5+1AA agenzia di architettura alfonso femia gianluca peluffo srl

progettazione strutturale, impiantistica, energia e sostenibilità, acustica
Ai Studio e Ai Engineering s.r.l., torino
Via lamarmora 60, 10128 Torino, tel.011/5814511 fax 011/5683482
www.aigroup.it info@aigroup.it

progettazione viabilistica
IQUADRO INGEGNERIA s.r.l., genova
Via Interiano 3/11b, 16124 Genova, tel.010/8690578 fax 010/8690690
tecnico@iquadro.org

arch. Marco Vallarino, vado ligure
Via XXV Aprile 41/19, 17047 Vado Ligure (SV), tel. e fax 019/885100
vallarinomarco@tin.it

S.U.A.

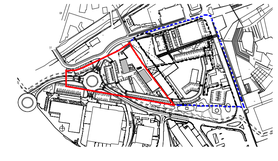

n tavola	AdTril001b
scala	1:250_1:1000
oggetto	piante_prospetti_sezioni
tipo elaborato	progetto urbanistico
data di consegna	agosto 2011
nome file	SERVER5+1/01_1INCARICHI 5+1/ VTA/06 VTA Ad definitivo
commessa	VTA

rev.	data	redatto	verificato	approvato	oggetto revisione
a	03.09	dm	dm	sc	prima emissione
b	08.11	dm	dm	sc	seconda emissione

L'UTILIZZAZIONE E LA RIPRODUZIONE DEL PRESENTE DOCUMENTO SONO RISERVATE A NORMA DI LEGGE