
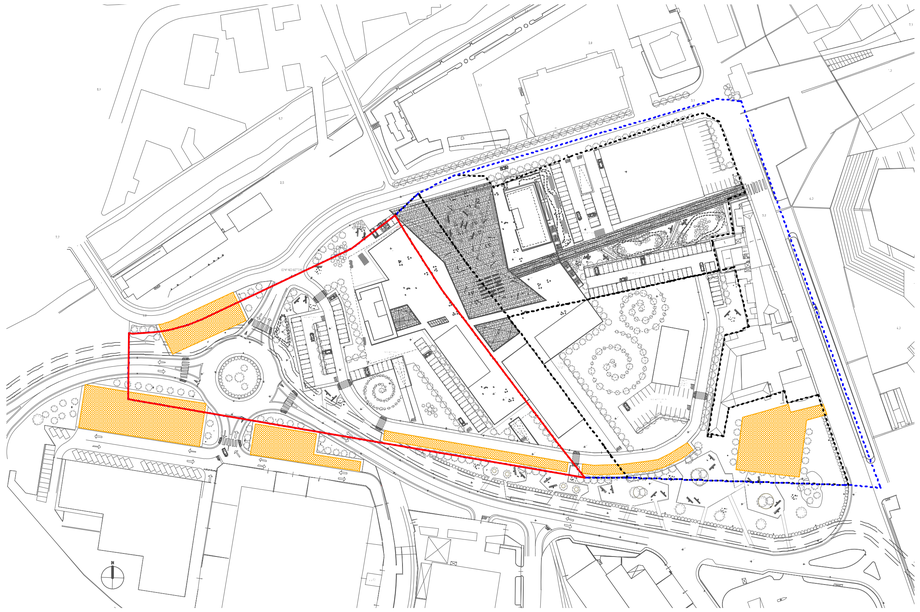


1 zona S16_parcheggi pubblici a raso
scala 1: 1500

zona S16_parcheggi pubblici a raso
4710MQ

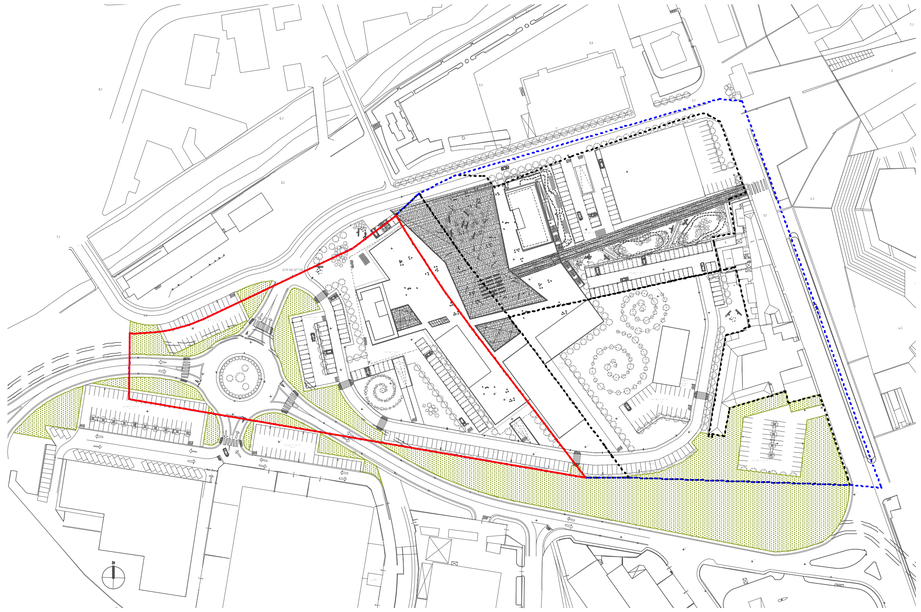


2 zona S16_verde pubblico di rispetto
scala 1: 1500

zona S16_verde pubblico di rispetto
10266MQ

Confine S.A.U. Zona S16

Confine S.U.A. Sottozona 1

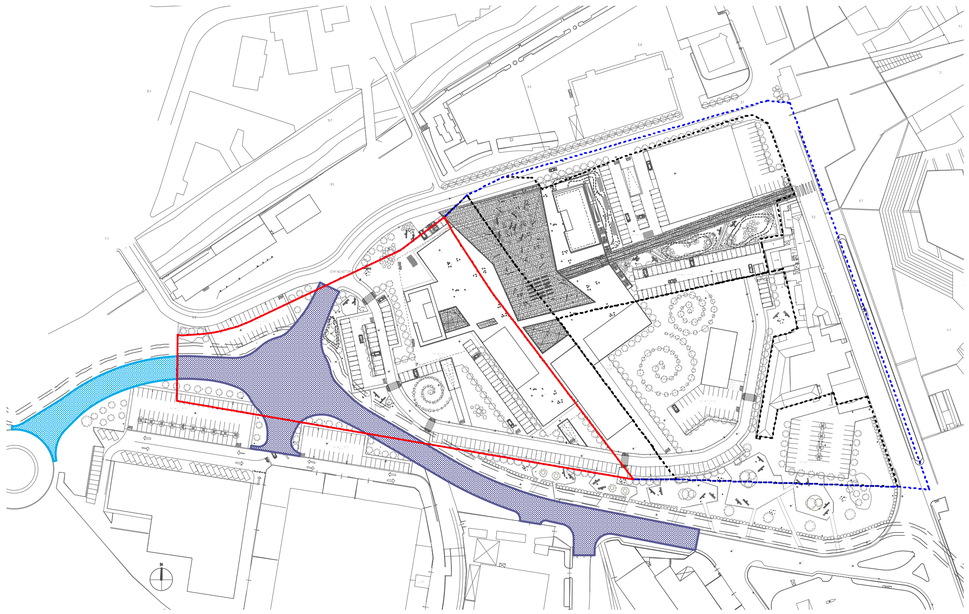

3 zona S16_nuova viabilità
LOTTO 1-LOTTO2
scala 1: 1500

zona S16_nuova viabilità LOTTO 1
5386MQ

zona S16_nuova viabilità LOTTO 2
1139MQ

COMUNE DI VADO LIGURE

VADO LIGURE_REGIONE LIGURIA

TORRI RESIDENZIALI_ABITCOOP
Sottozona 1_Zona S16

committente

Abitcoop

Via XX settembre 36/25, 16100 Genova, tel.010/585487

progettazione architettonica integrata e paesaggistica

5+1AA Alfonso Femia Gianluca Peluffo architectures
via interiano 3/11, 16124 genova tel. 010.540095 fax 010.5702094
via sadotini 32/35, 20137 milano tel. 02.54019701 fax 010.54115512
55 rue des petites écuries, 75010 paris tel +331.42462894
progettazione@5piu1aa.com www.5piu1aa.com
5+1AA agenzia di architettura alfonso femia gianluca peluffo srl

progettazione strutturale, impiantistica, energia e sostenibilità, acustica


Ai Studio e Ai Engineering s.r.l., torino
Via tamarmora 80, 10128 Torino, tel.011/5814511 fax 011/5683482
www.aigroup.it info@aigroup.it

progettazione viabilistica

IQUADRO INGEGNERIA s.r.l., genova
Via Interiano 3/11b, 16124 Genova, tel.010/8600078 fax 010/8600690
tecnico@iquadro.org

arch. Marco Vallarino, vado ligure
Via XXV Aprile 41/19, 17047 Vado Ligure (SV), tel. e fax 019/885100
vallarinomarco@tin.it

S.U.A.

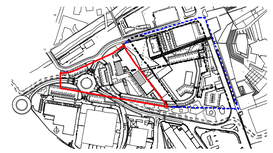

n tavola	AdTlay002b
scala	1:1500
oggetto	superfici opere di urbanizzazione Zona S16
tipo elaborato	progetto urbanistico
data di consegna	agosto 2011
nome file	SERVER5+1/01_1INCARICHI 5+1/ VTA/06 VTA Ad definitivo
commessa	VTA

rev.	data	redatto	verificato	approvato	oggetto revisione
a	03.09	dm	dm	sc	prima emissione
b	08.11	dm	dm	sc	seconda emissione

L'UTILIZZAZIONE E LA RIPRODUZIONE DEL PRESENTE DOCUMENTO SONO RISERVATE A NORMA DI LEGGE