




1 sezione tipo-categoria E
scala 1: 200

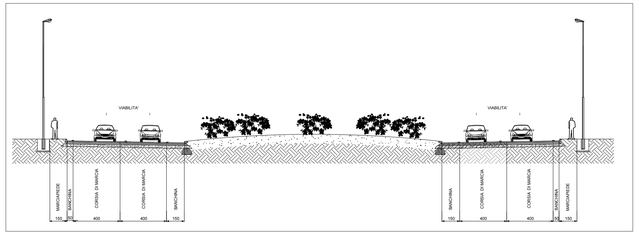


2 sezione tipo-rotatoria
scala 1: 200

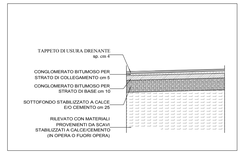

3 pavimentazione tipo-particolare A
scala 1: 50

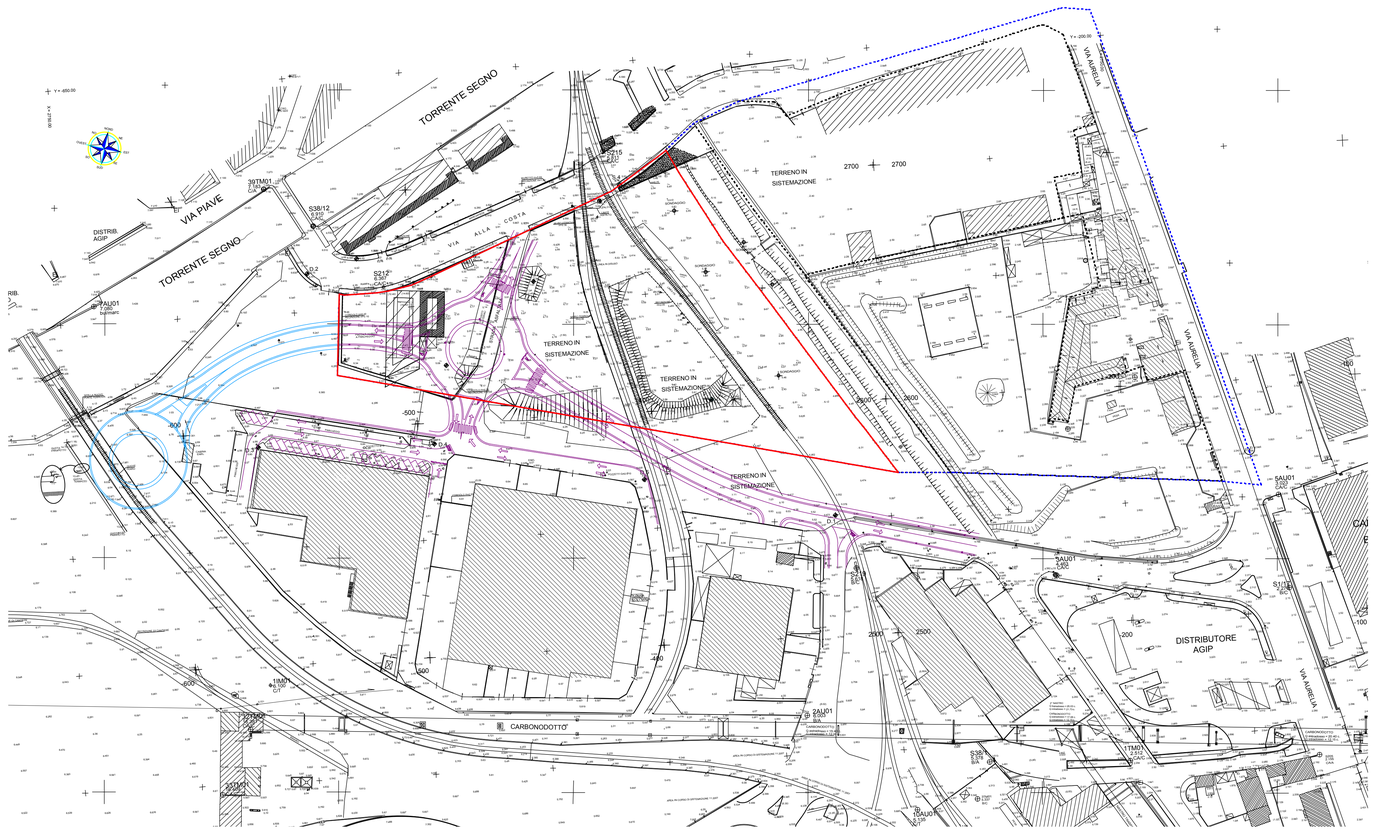

5 planimetria-nuova viabilità su rilievo
scala 1: 1000

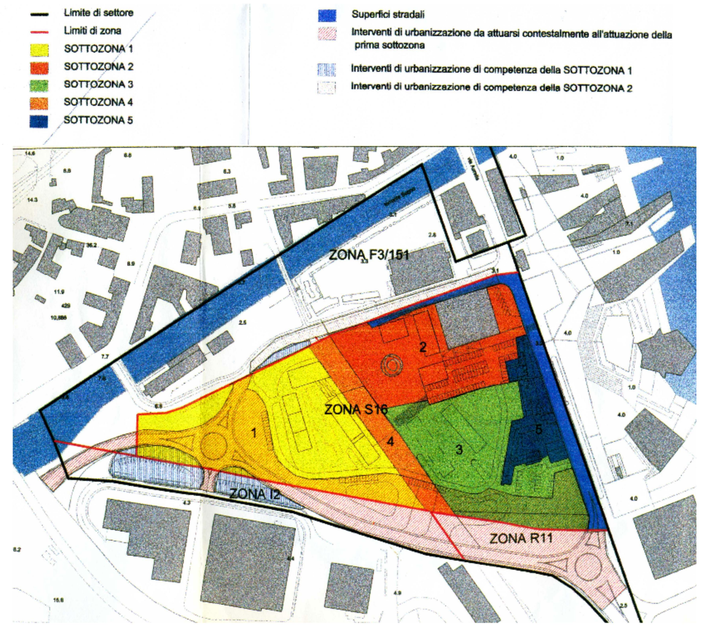

4 tavola n 6 S.A.U. Zona S16

Progetto nuova viabilità collegata al S.A.U della zona S16 - 1 Lotto
Progetto nuova viabilità collegata al S.A.U della zona S16 - 2 Lotto
Confine S.A.U. Zona S16
Confine S.U.A. Sottozona 1

COMUNE DI VADO LIGURE

VADO LIGURE_REGIONE LIGURIA

TORRI RESIDENZIALI_ABITCOOP
Sottozona 1_Zona S16

committente

Abitcoop
Via XX settembre 36/25, 16100 Genova, tel.010/585487

progettazione architettonica integrata e paesaggistica
5+1AA Alfonso Femia Gianluca Peluffo
via interrano 3/11, 16124 genova tel. 010 540095 fax 010.3702094
via cadolini 32/36, 20137 milano tel. 02.54019701 fax 010.04115012
55 rue des petites écuries, 75010 paris tel +331 42463564
progettazione@5piu1aa.com www.5piu1aa.com
5+1AA agenzia di architettura alfonso femia gianluca peluffo srl
architectures

progettazione strutturale, impiantistica, energia e sostenibilità, acustica
Al Studio e Al Engineering s.r.l., torino
Via lamarmora 80, 10128 Torino, tel.011/5814511 fax 011/5683482
www.aigroup.it info@aigroup.it

progettazione viabilistica
IQUADRO INGEGNERIA s.r.l., genova
Via interrano 3/11b, 16124 Genova, tel.0106993578 fax 0106990690
tecnici@iquadro.org

arch. Marco Vallarino, vado ligure
Via XXV Aprile 41/18, 17047 Vado Ligure (SV), tel. e fax 019/885100
vallarinomarco@tin.it

S.U.A.



n tavola	AdTplm006b
scala	1:50_1:200_1:1000
oggetto	nuova viabilità
tipo elaborato	progetto urbanistico
data di consegna	agosto 2011
nome file	SERVER5+1/01_1INCARICHI 5+1/ VTA/06 VTA Ad definitivo

commessa VTA

rev.	data	redatto	verificato	approvato	oggetto revisione
a	03.09	dm	dm	sc	prima emissione
b	08.11	dm	dm	sc	seconda emissione

L'UTILIZZAZIONE E LA RIPRODUZIONE DEL PRESENTE DOCUMENTO SONO RISERVATE A NORMA DI LEGGE