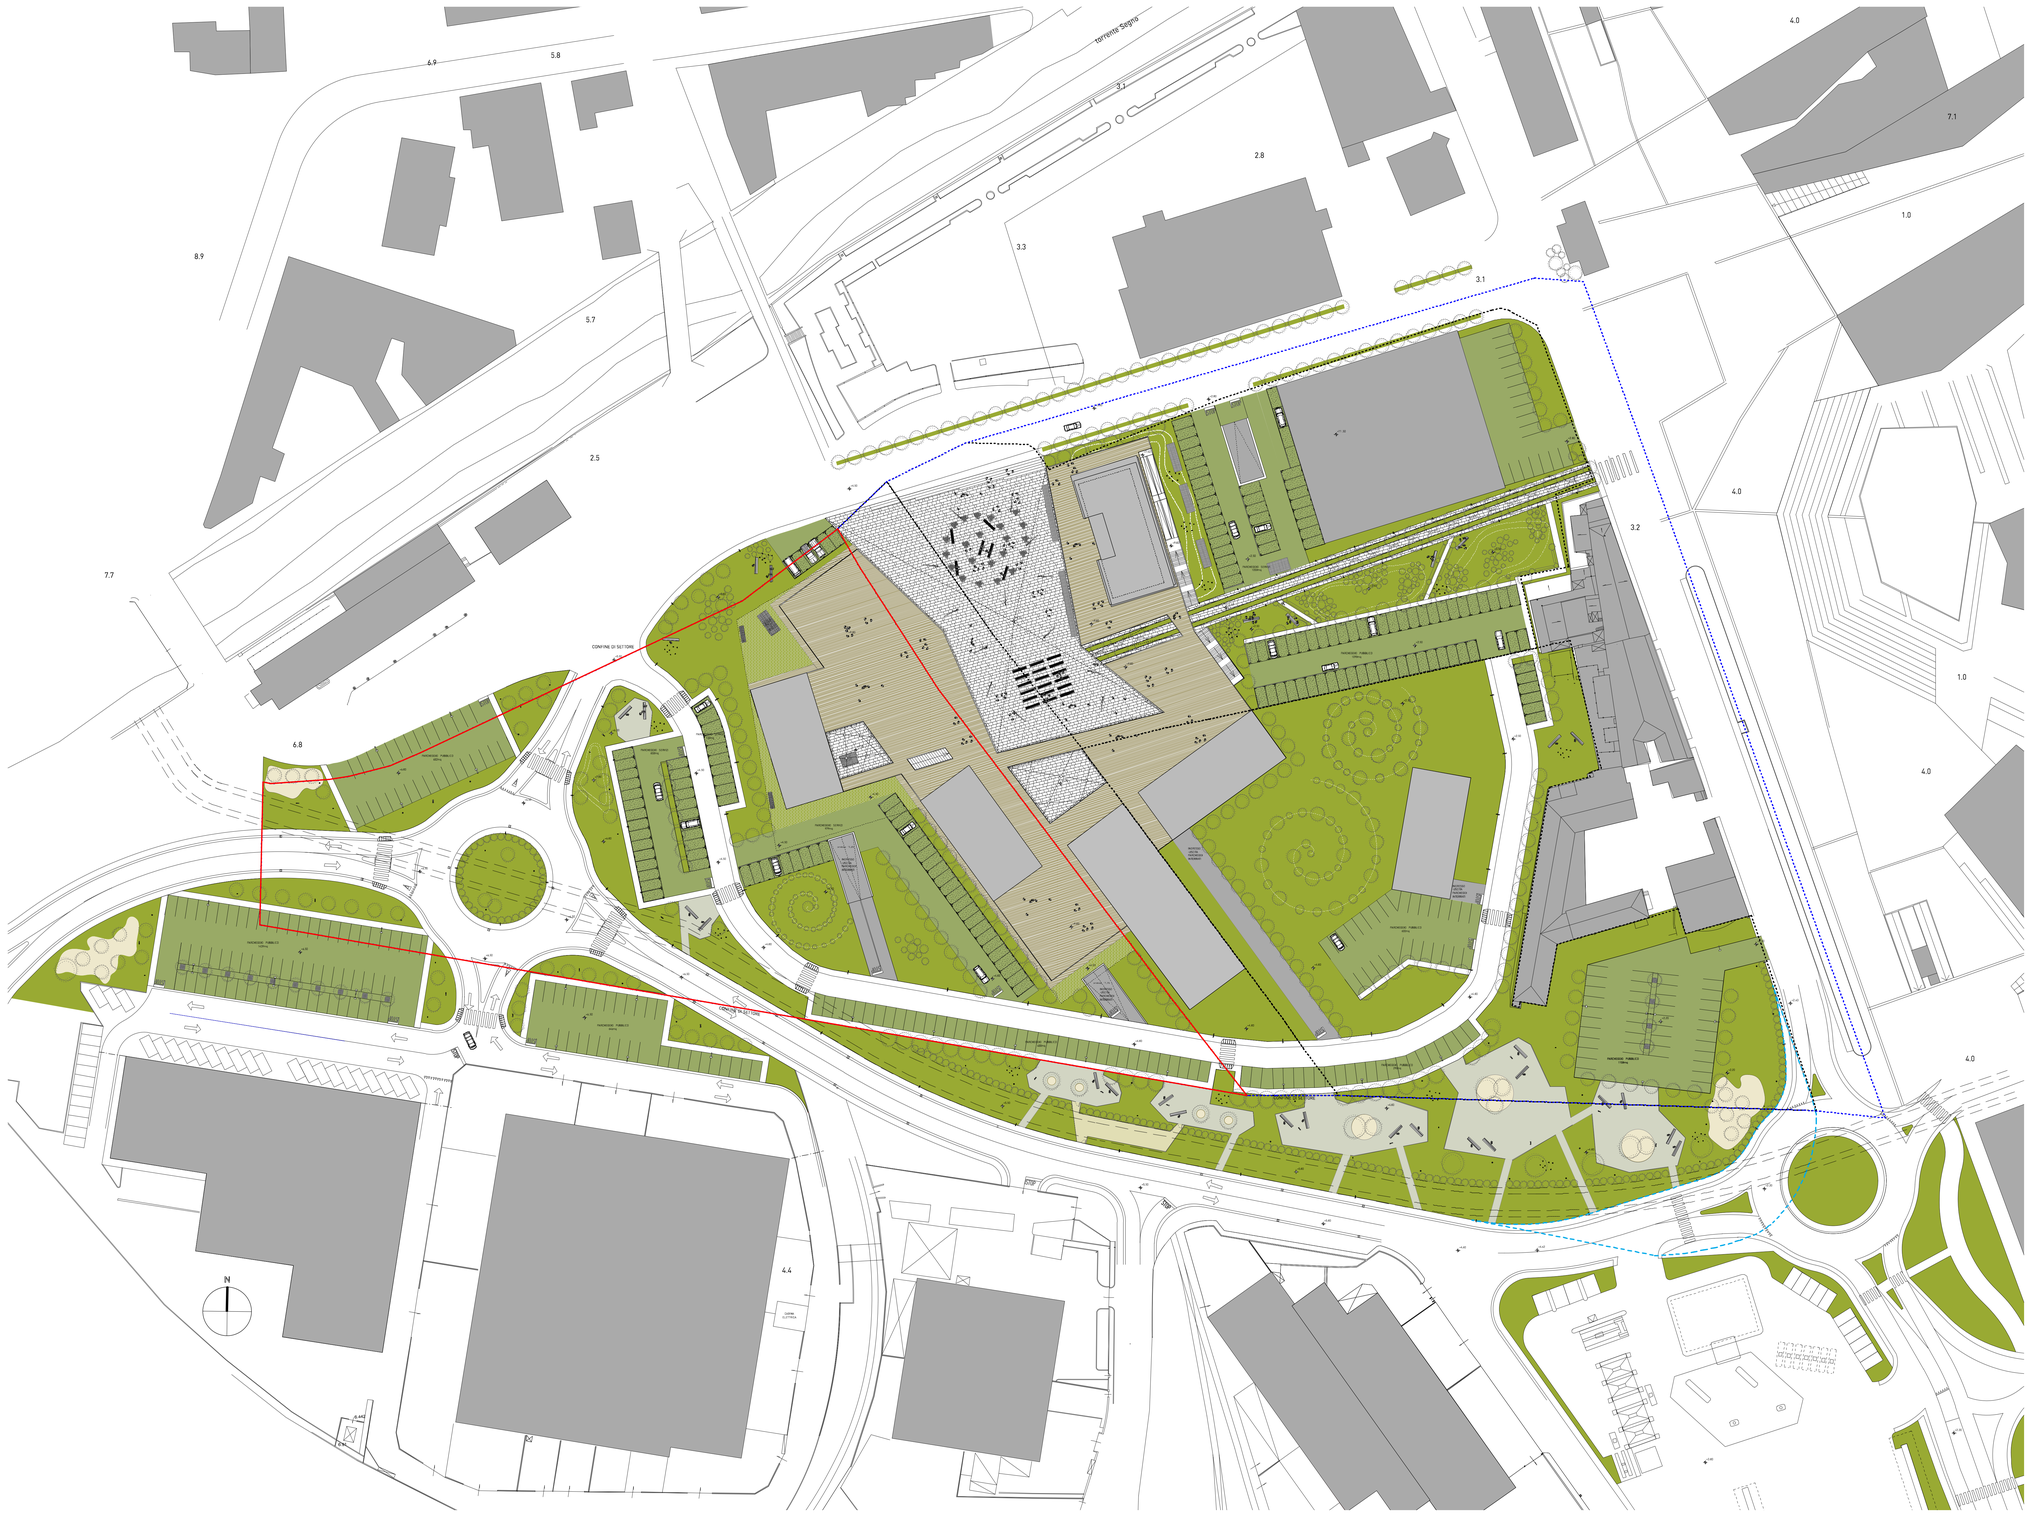



1 planimetria_nuova rotatoria aurelia
scala 1: 500

# COMUNE DI VADO LIGURE

VADO LIGURE_REGIONE LIGURIA

## TORRI RESIDENZIALI_ABITCOOP
## Sottozona 1_Zona S16

committente

**Abitcoop**

Via XX settembre 36/25, 16100 Genova, tel.010/585487

progettazione architettonica integrata e paesaggistica

5+1AA
Alfonso Pone Gianluca Peluffo
via cadorna 33/36, 20137 milano tel. 02.54019701 fax 010.041115512
via interiano 3/11, 16124 genova tel. 010.5402095 fax 010.5702094
progettazione@5a1aa.com www.5a1aa.com
**5+1AA agenzia di architettura alfonso femia gianluca peluffo srl**

progettazione strutturale, impiantistica, energia e sostenibilità, acustica
**AI Studio e AI Engineering s.r.l.,** torino
Via Bertolmino 8D, 10138 Torino, tel.0110874611 fax 0115634040
www.aigroup.it info@aigroup.it

progettazione viabilistica
**IGIUADRO INGEGNERIA s.r.l.,** genova
Via Interiano 3/11b, 16124 Genova, tel.0105950578 fax 0105950590
tecnico@iguadro.org

**arch. Marco Vallarino,** vado ligure
Via XXV Aprile 41/18, 17047 Vado Ligure (SV), tel. e fax 019/885100
vallarinomarco@tin.it

S.U.A.



n tavola AdTplm013b

scala 1:500

oggetto compatibilità nuova rotatoria

tipo elaborato progetto urbanistico

data di consegna agosto 2011

nome file SERVER5+1/01_1INCARICHI 5+1/ VTA/06 VTA Ad definitivo

commessa VTA

| rev. | data | redatto | verificato | approvato | oggetto revisione |
|---|---|---|---|---|---|
| a | 03.09 | dm | dm | sc | prima emissione |
| b | 06.11 | dm | dm | sc | seconda emissione |
| | | | | | |

L'UTILIZZAZIONE E LA RIPRODUZIONE DEL PRESENTE DOCUMENTO SONO RISERVATE A NORMA DI LEGGE