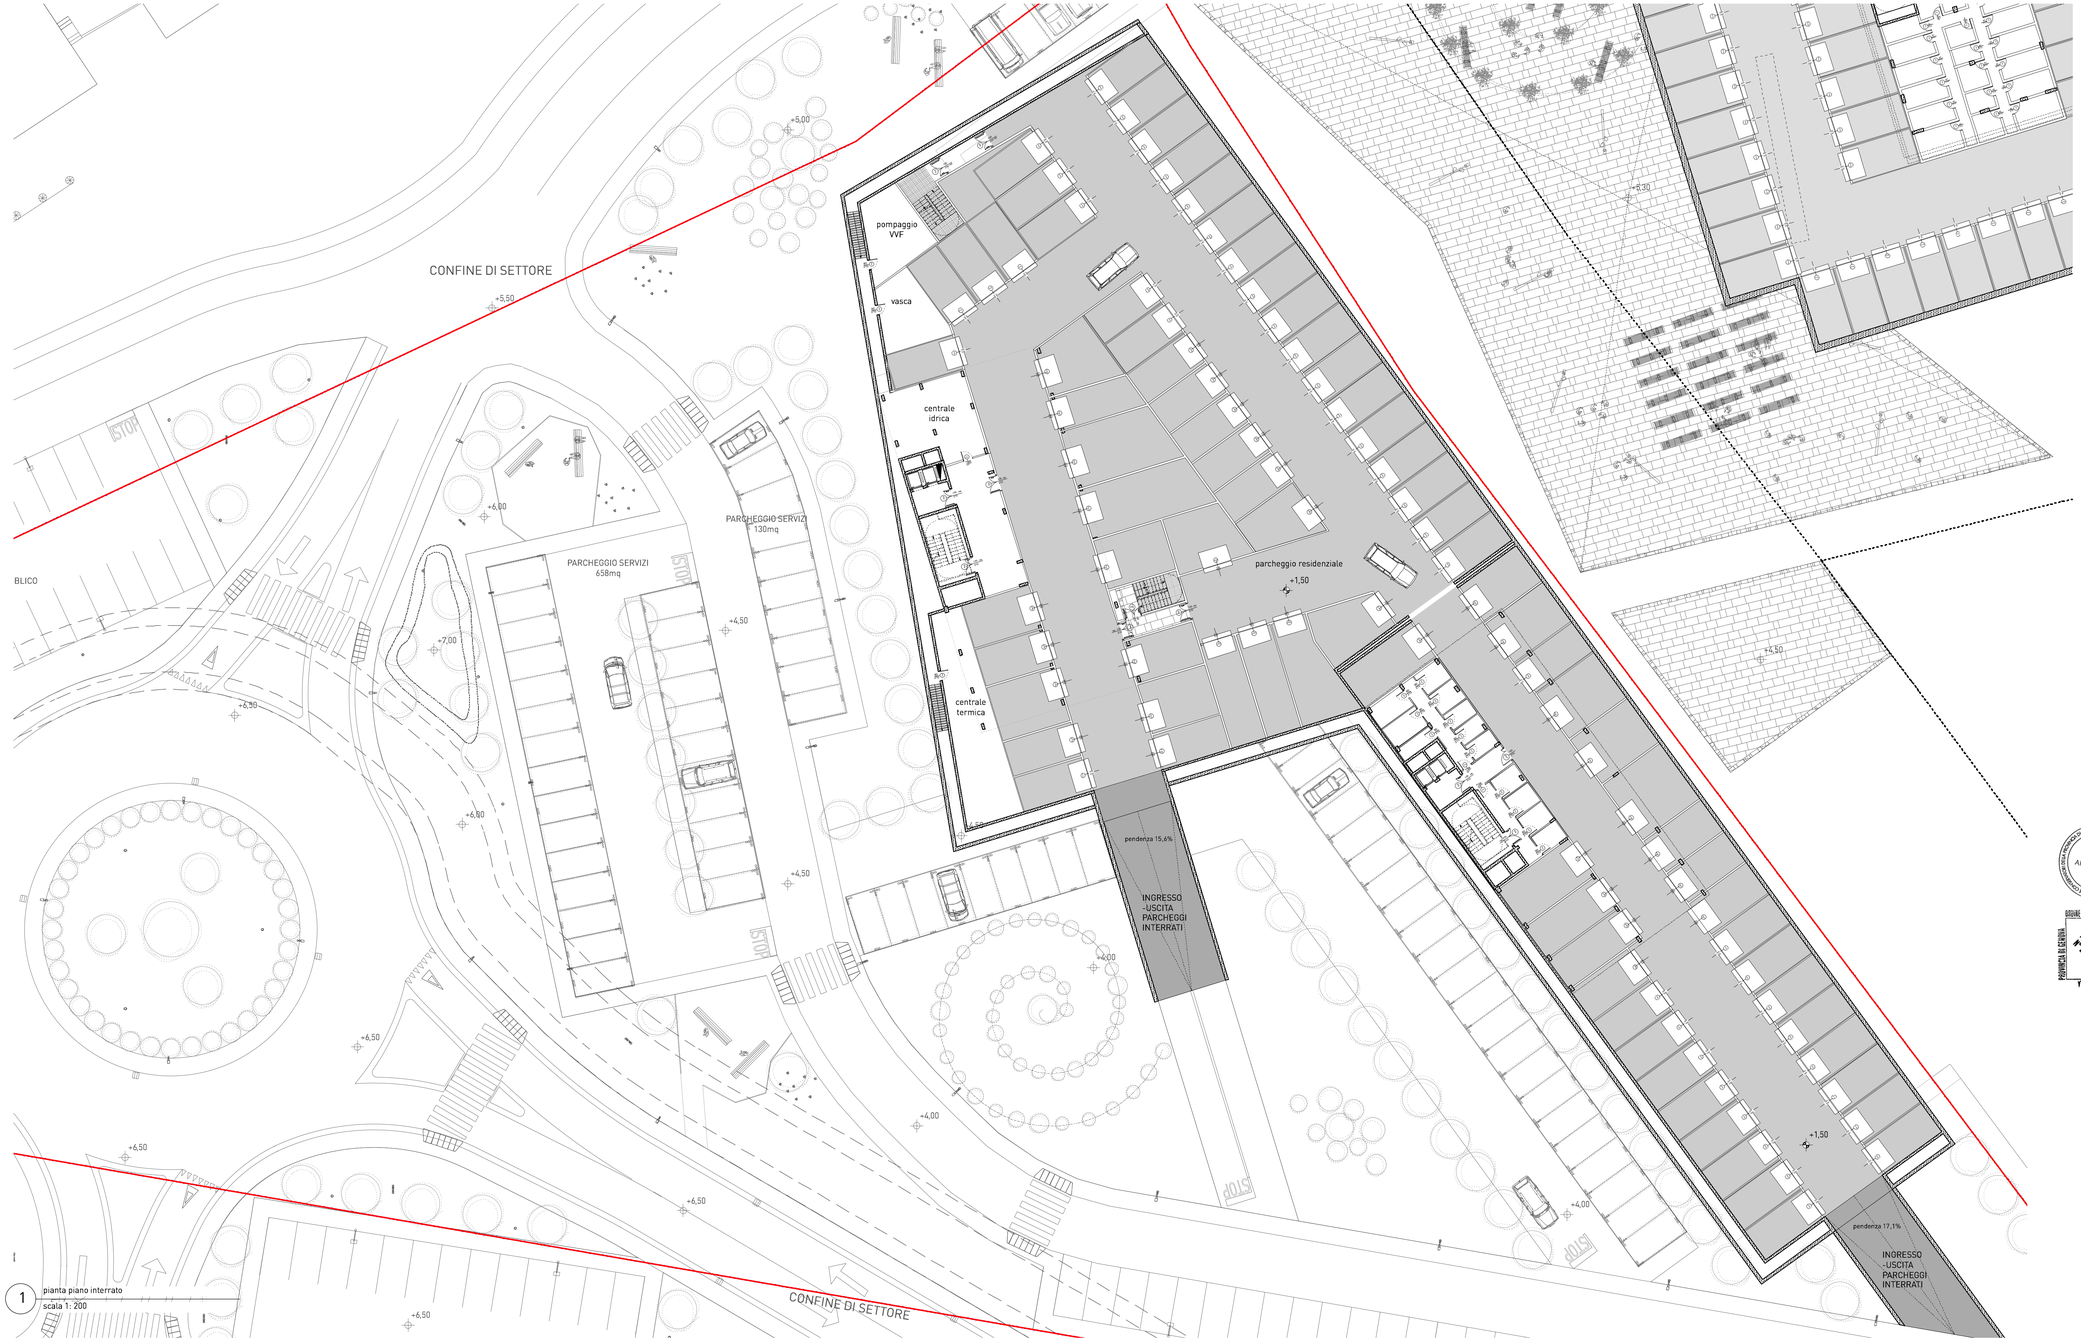


COMUNE DI VADO LIGURE

VADO LIGURE_REGIONE LIGURIA

TORRI RESIDENZIALI_ABITCOOP
Sottozona 1_Zona S16

committente

Abitcoop
Via XX settembre 36/25, 16100 Genova, tel.010/585487

progettazione architettonica integrata e paesaggistica

5+1AA Alfano Festa Giuliana Peluffo
via interiano 3/11, 16124 genova tel. 010 540095 fax 010.5702094
via cadolini 32/36, 20137 milano tel. 02.54019701 fax 010.541115512
20 rue des petites ecuries, 75010 paris tel +331.42462894
info@5piu1aa.it www.5piu1aa.it
5+1AA agenzia di architettura alfano festa giuliana peluffo srl

progettazione strutturale, implantistica, energia e sostenibilità, acustica
Ai Studio e Ai Engineering s.r.l., torino
Via lamarmora 80, 10128 Torino, tel.011/5814511 fax 011/5683482
www.aigroup.it info@aigroup.it

progettazione viabilistica
IQUADRO INGEGNERIA s.r.l., genova
Via Interiano 3/11/3, 16124 Genova, tel.0105960078 fax 0105960090
tecnico@iquadro.org

arch. Marco Vallarino, vado ligure
Via XXV Aprile 41/19, 17047 Vado Ligure (SV), tel. e fax 019/885100
vallarinomarco@tin.it

S.U.A.



n tavola	AdTpnt001b
scala	1:200
oggetto	pianta piano interrato
tipo elaborato	progetto urbanistico
data di consegna	agosto 2011
nome file	SERVER5+1/01_1INCARICHI 5+1/ VTA/06 VTA Ad definitivo
commessa	VTA

rev.	data	redatto	verificato	approvato	oggetto revisione
a	03.09	dm	dm	sc	prima emissione
b	08.11	dm	dm	sc	seconda emissione

L'UTILIZZAZIONE E LA RIPRODUZIONE DEL PRESENTE DOCUMENTO SONO RISERVATE A NORMA DI LEGGE