

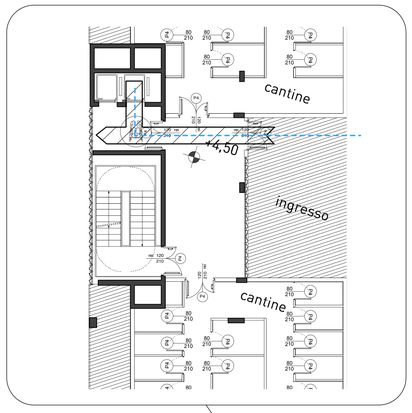



sottozona 1 _ Torre A

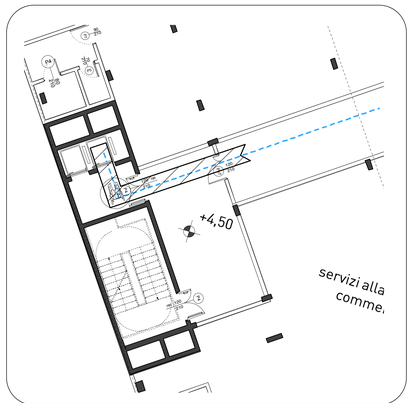


sottozona 1 _ Torre B

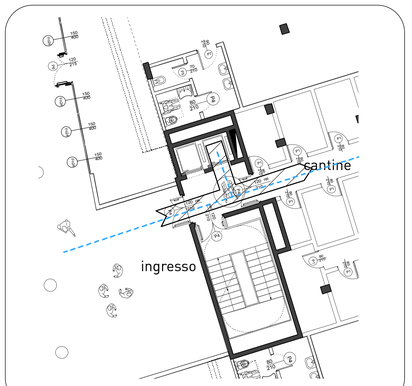

sottozona 2 _ Torre A

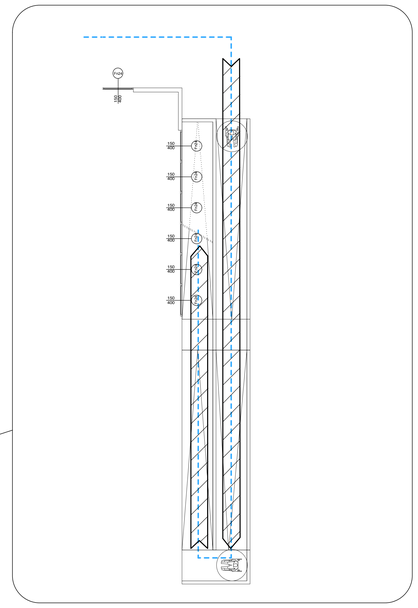

rampa disabili: larghezza 1,5 m / pendenza 8%

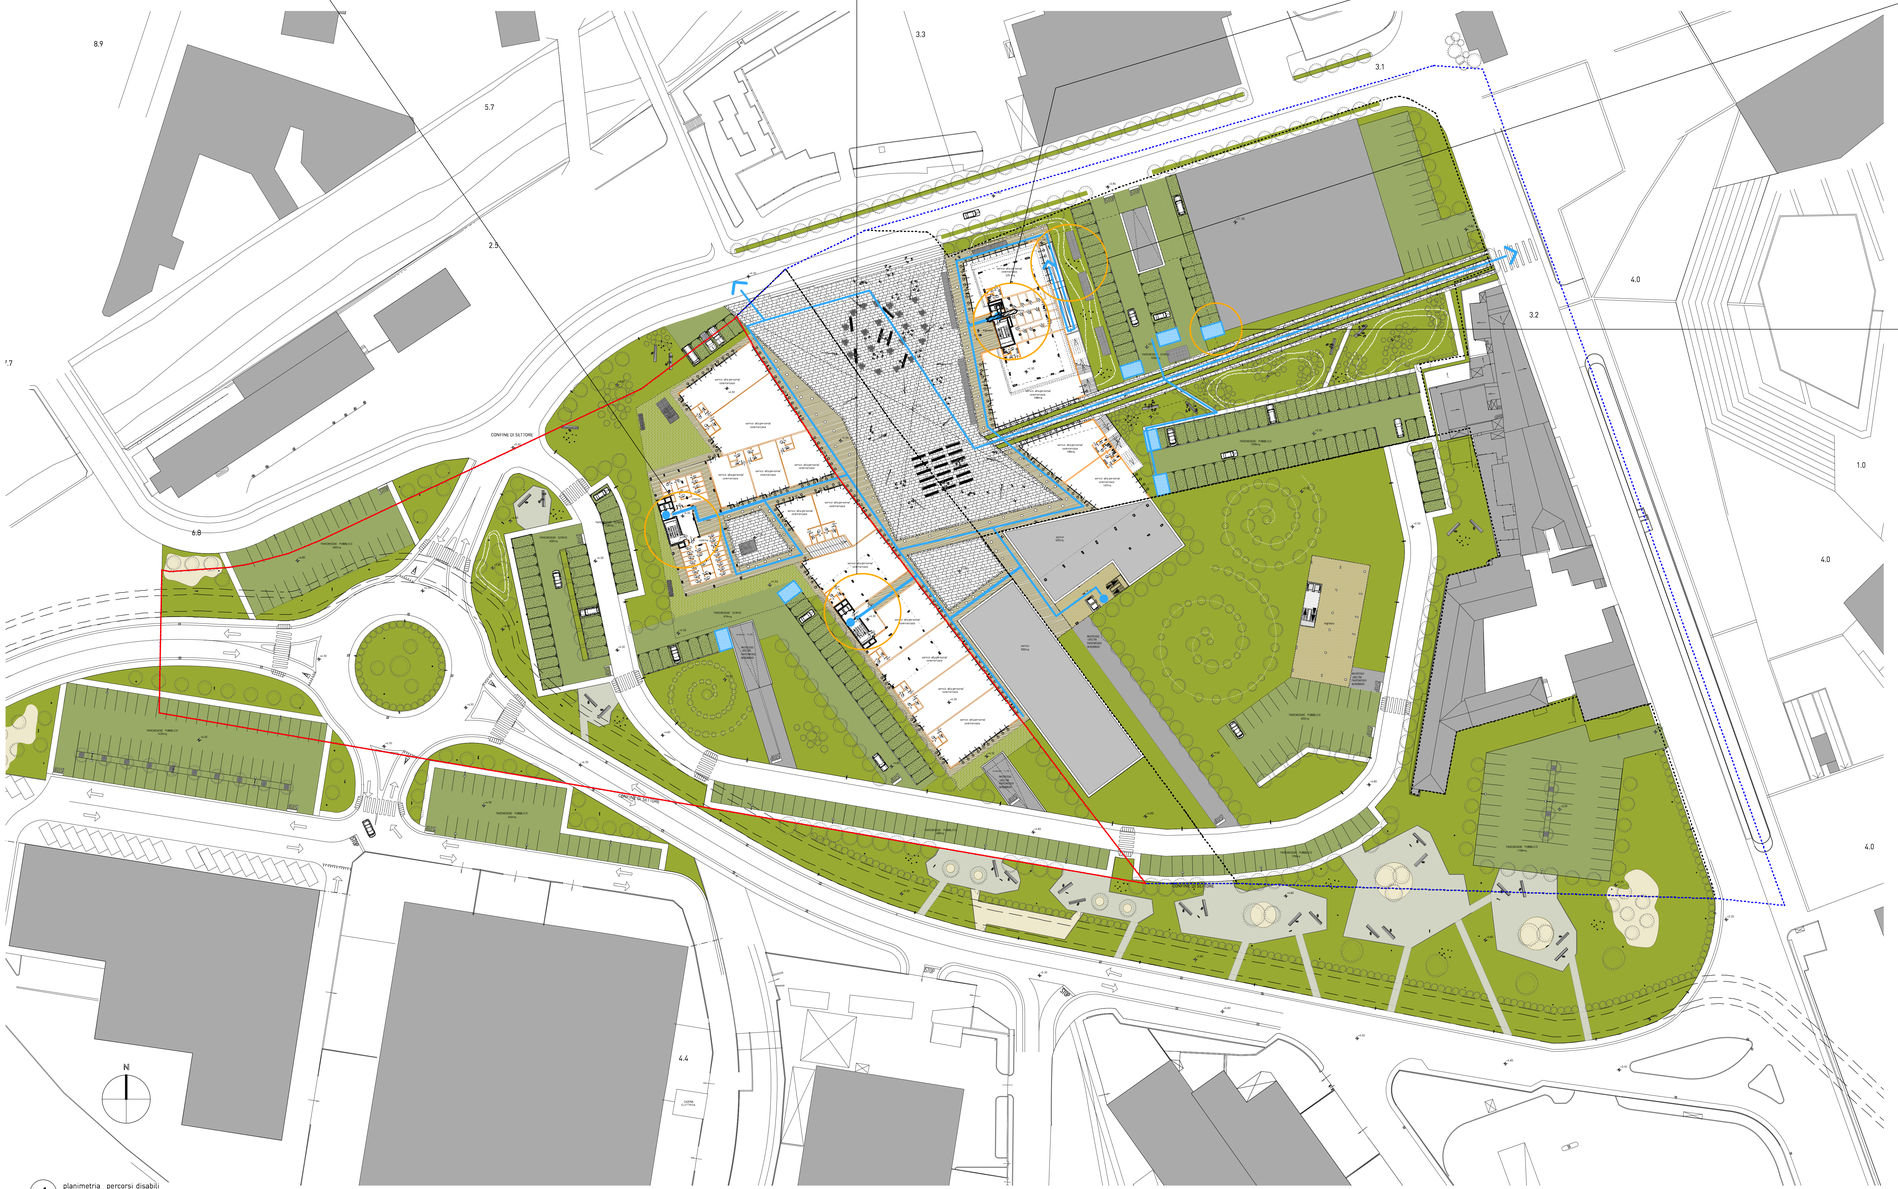

1 planimetria_ percorsi disabili
scala 1: 500

COMUNE DI VADO LIGURE

VADO LIGURE_REGIONE LIGURIA

TORRI RESIDENZIALI_ABITCOOP
Sottozona 1_Zona S16

committente

Abitcoop
Via XX settembre 36/25, 16100 Genova, tel.010/585487

progettazione architettonica integrata e paesaggistica

5+1AA
Jellinek Pinto Giordani Pitalis
architectures

via interiano 3/11, 16124 genova tel. 010 8400086 fax 010 5703264
via cadolini 32/3b, 20137 milano tel. 02.54010701 fax 015.6411512
59 rue des petites écuries, 75010 paris tel +331 42462884
info@5piu1aa.com - www.5piu1aa.com
5+1AA operate di architettura Jellinek Pinto gianluca petitallo srl

progettazione strutturale, impiantistica,
energia e sostenibilità, acustica

Al Studio e Al Engineering s.r.l., torino
Via Ampere 84, 10128 Torino, tel.011/5813511 fax.011/5683402
www.aigroup.it - info@aigroup.it

progettazione viabilistica

IQUADRO INGEGNERIA s.r.l., genova
Via Interiano 3/11b, 16124 Genova, tel.0108695078 fax 0108695090
tecnico@iquadro.org

arch. Marco Vallarino, vado ligure
Via XXV Aprile 4/176, 17047 Vado Ligure (SV), tel. e fax 019/8865100
vallarinomarco@tin.it

S.U.A.



n tavola AdTplm014b

scala 1:500

oggetto **percorsi disabili**

tipo elaborato **progetto urbanistico**

data di consegna **agosto 2011**

nome file **SERVER5+1/01_1INCARICHI 5+1/ VTA/06 VTA Ad definitivo**

commessa VTA

rev.	data	redatto	verificato	approvato	oggetto revisione
a	03.09	dm	dm	sc	prima emissione
b	08.11	dm	dm	sc	seconda emissione

L'UTILIZZAZIONE E LA RIPRODUZIONE DEL PRESENTE DOCUMENTO SONO RISERVATE A NORMA DI LEGGE