

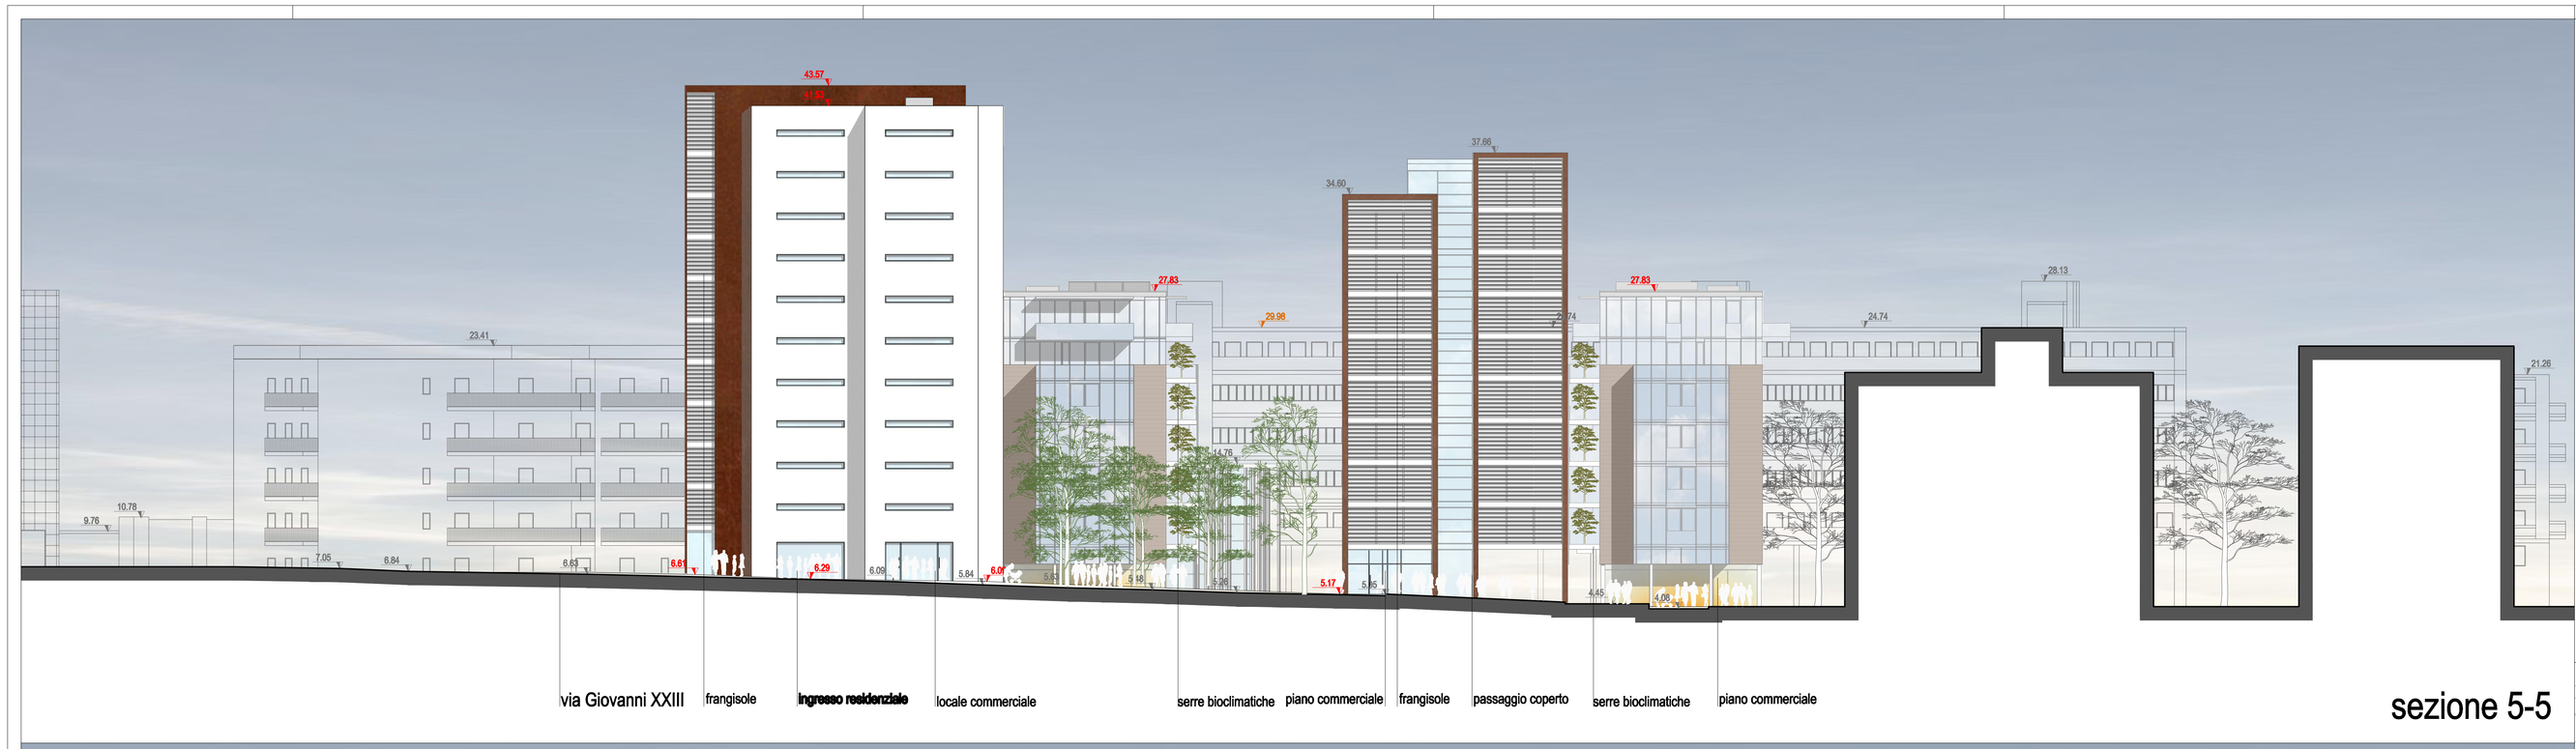



sezione 5-5

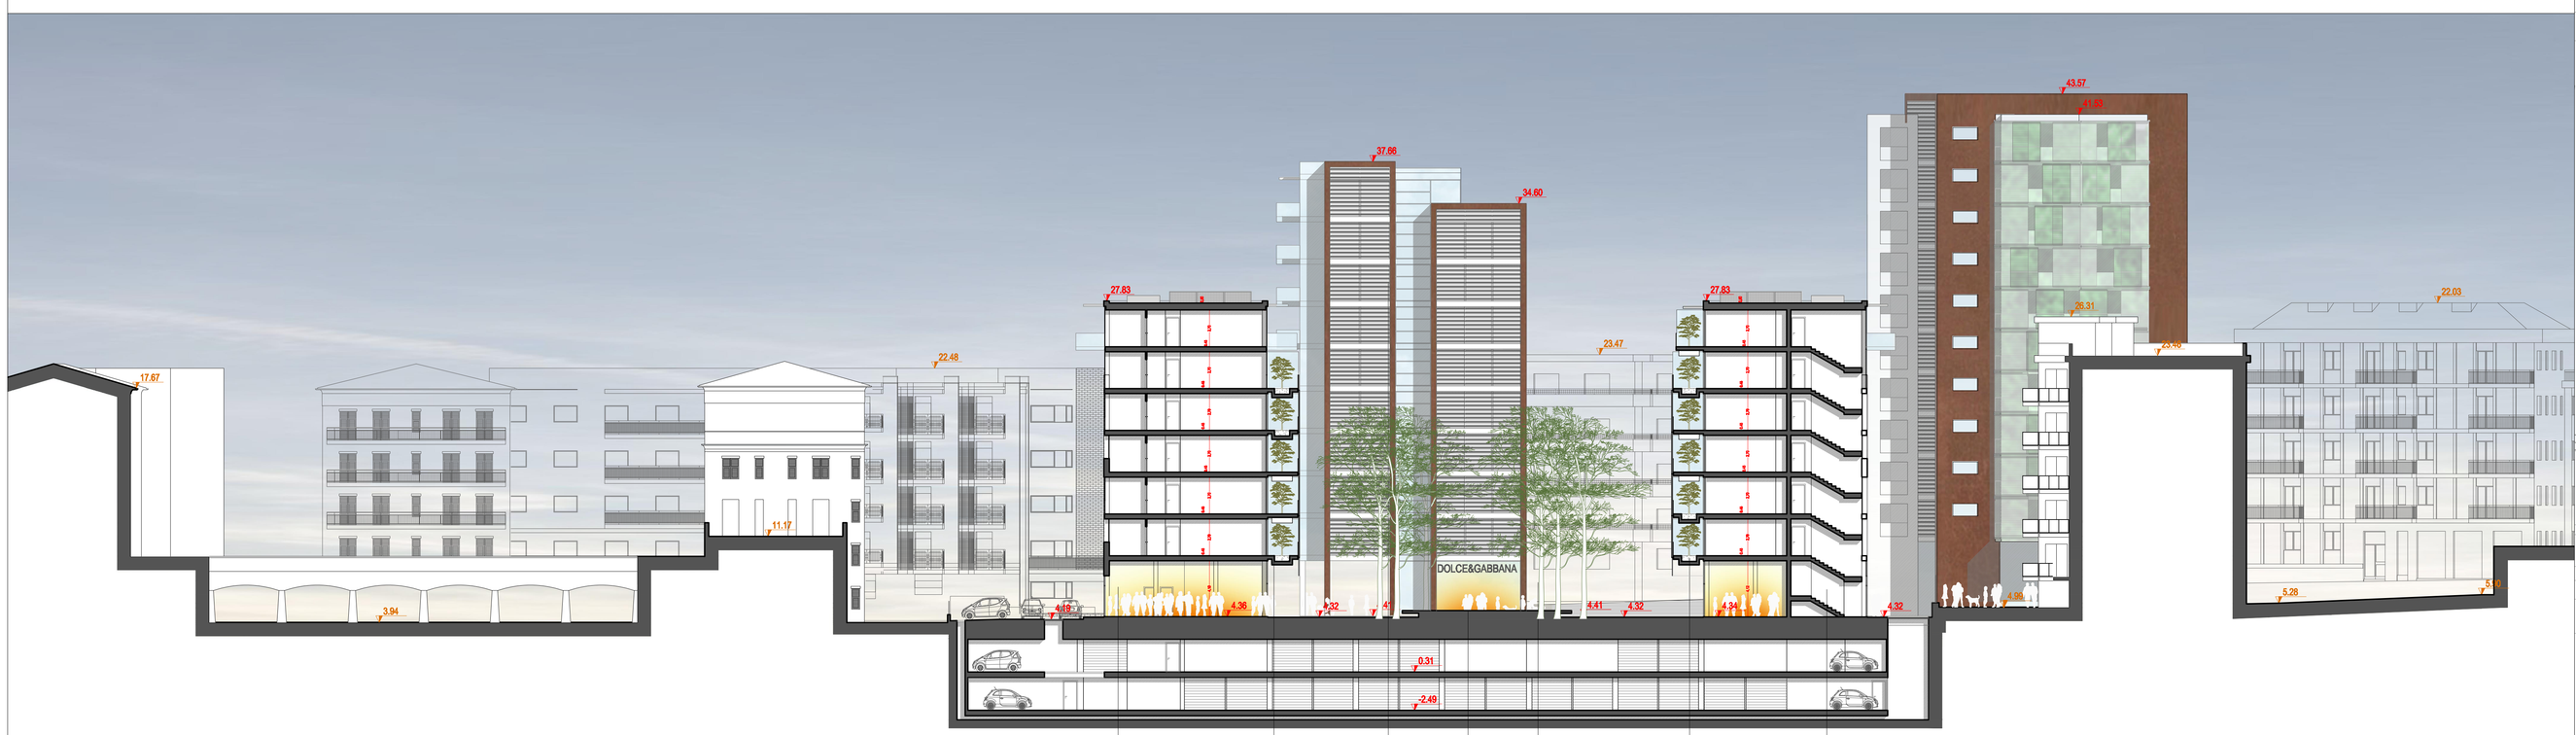

sezione 4-4

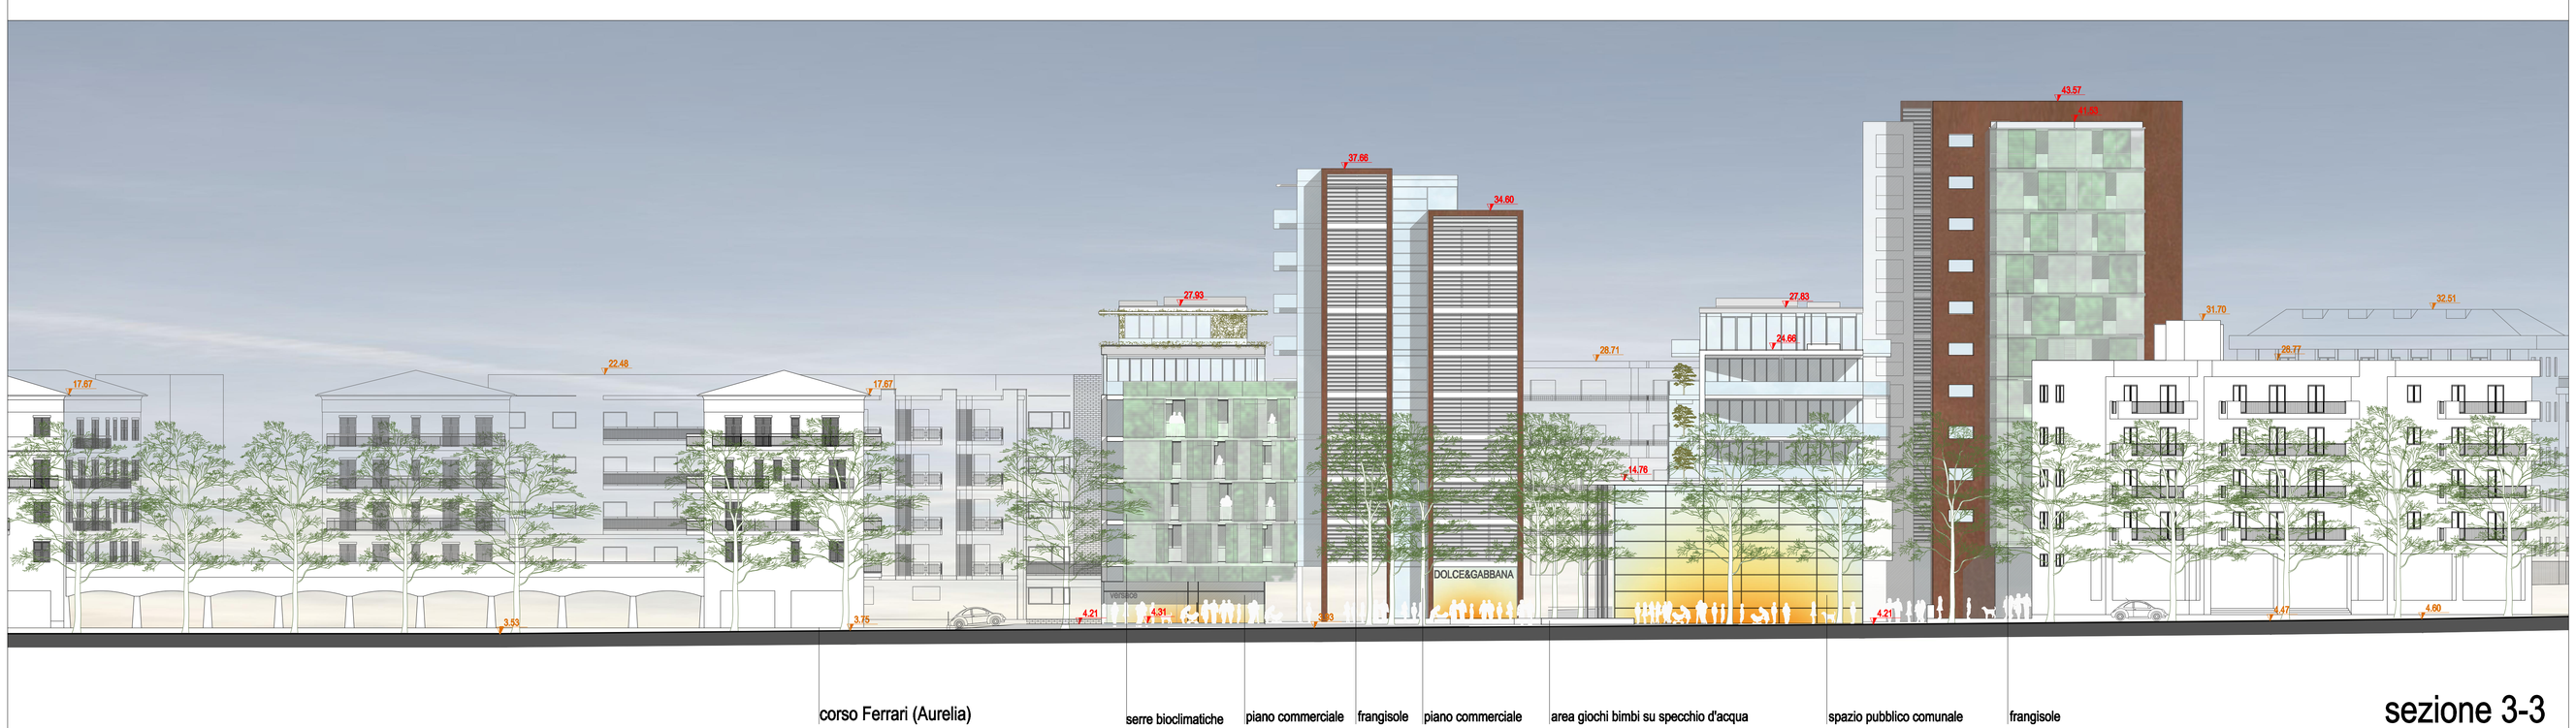

sezione 3-3

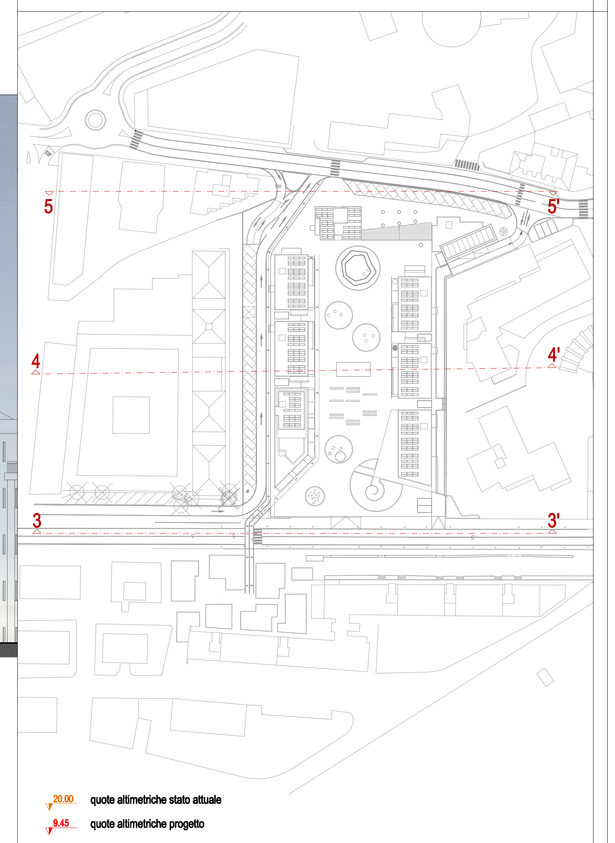


20.00 quote altimetriche stato attuale

9.45 quote altimetriche progetto

COMUNE DI ALBISOLA SUPERIORE

Provincia di Savona

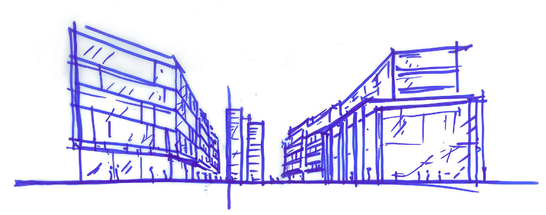

Piano Urbanistico Operativo (P.U.O.) Riqualificazione aree Gavarry adeguato a conferenza dei servizi 31-01-2012

proponenti

ALFA COSTRUZIONI EDILI s.r.l.
via Asti 25
12084 MONDOVI' (CN)

responsabile progettazione

ariu+vallino architetti associati
via Campana 49/1, 17019 Varazze
tel 019934167
fax 019 934167
e-mail: ariuvallino.arch@varazze.it
www.ariuvallino.com

collaboratori
arch. Elena Sceso
arch. Carlo Garbero
arch. Gianluca Sericola
arch. Olivier Moudio

oggetto

Prospetti e Sezioni
(art.50, comma 2, lett. d) L.R. 36/97

elaborato n°

12.2

data

12/03/2012

scala

1:200