


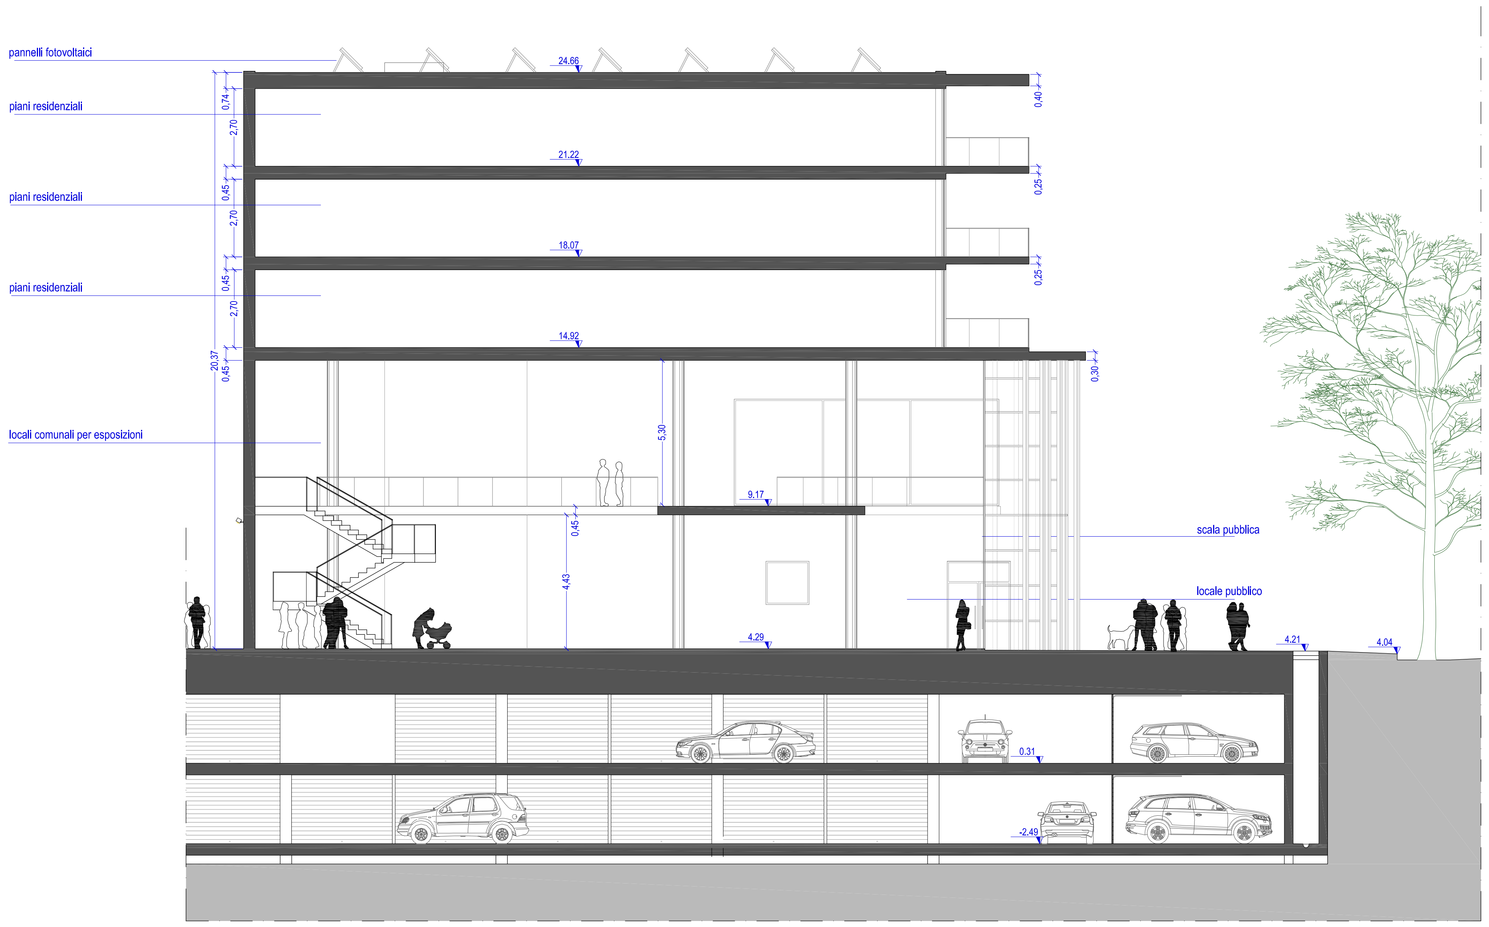


SEZIONE AA'

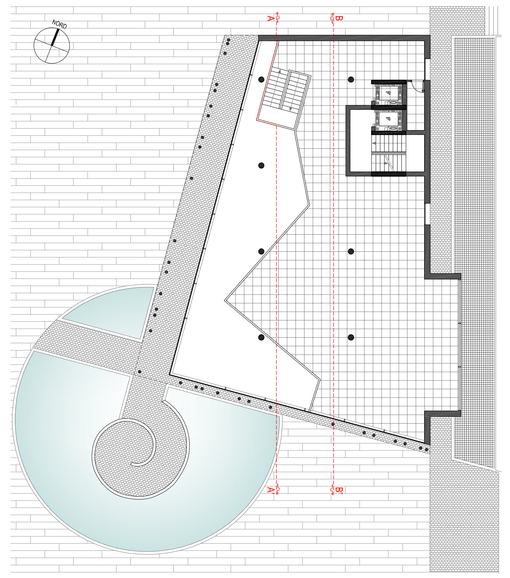

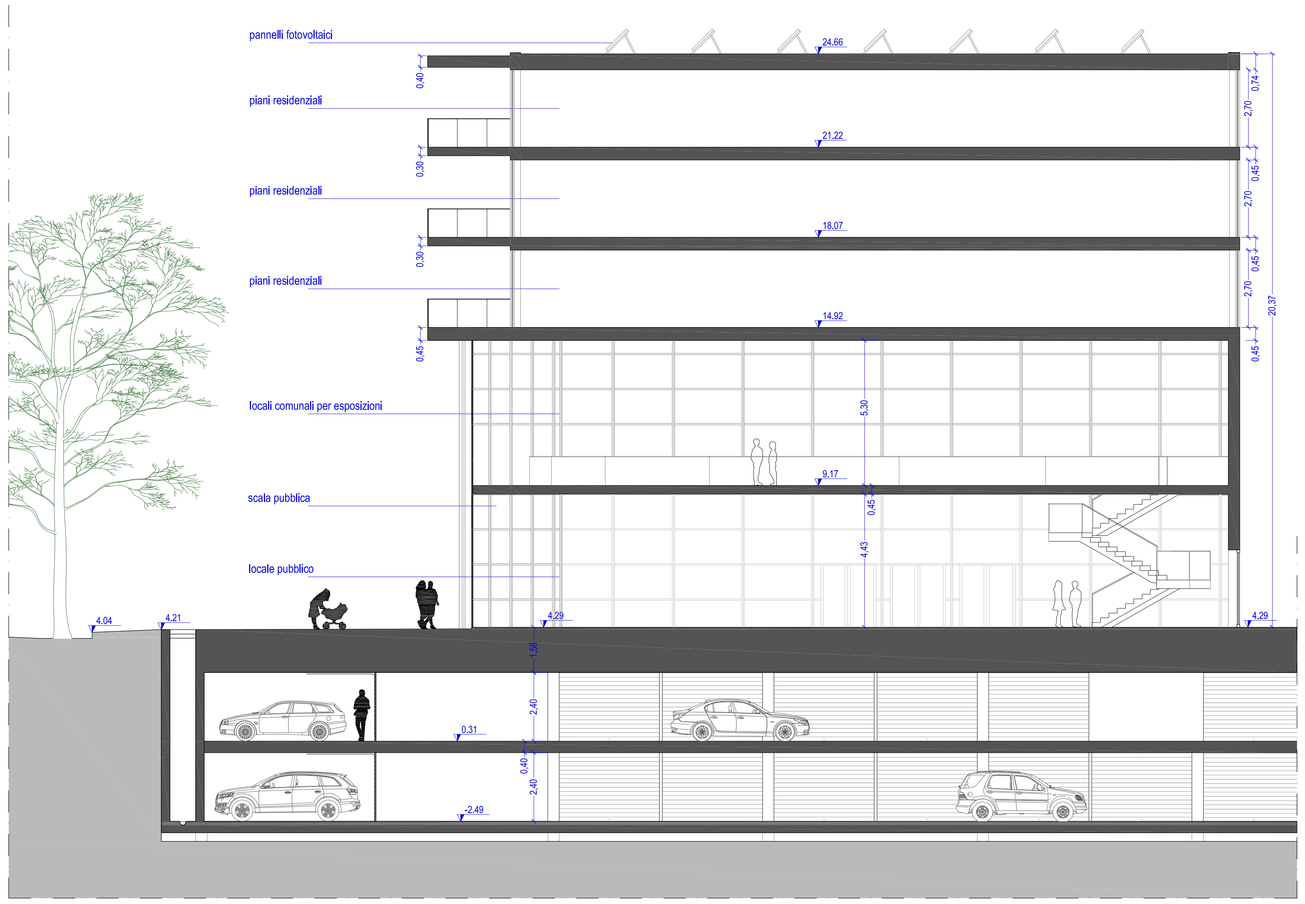

SEZIONE BB'

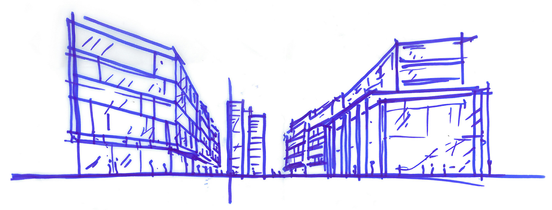

COMUNE DI ALBISOLA SUPERIORE

Provincia di Savona

Piano Urbanistico Operativo (P.U.O.) Riqualificazione aree Gavarry adeguato a conferenza dei servizi 31-01-2012

proponenti

ALFA COSTRUZIONI EDILI s.r.l.
via Asti 25
12084 MONDOVI' (CN)

responsabile progettazione

ariu+vallino architetti associati
via Campana 49/1, 17019 Varazze
tel 019934167
fax 019 934167
e-mail: ariluvallino.arch@varazze.it
www.ariluvallino.com

collaboratori

arch. Elena Scasso
arch. Carlo Garbero
arch. Olivier Moudio
arch. Gianluca Sericola

oggetto

Edificio Pubblico
Sezione AA' - Sezione BB'
(art.50, comma 2, lett. d) L.R. 36/97

elaborato n°

14.3

data

12/03/2012

scala

1:100