

PIANO TERRA

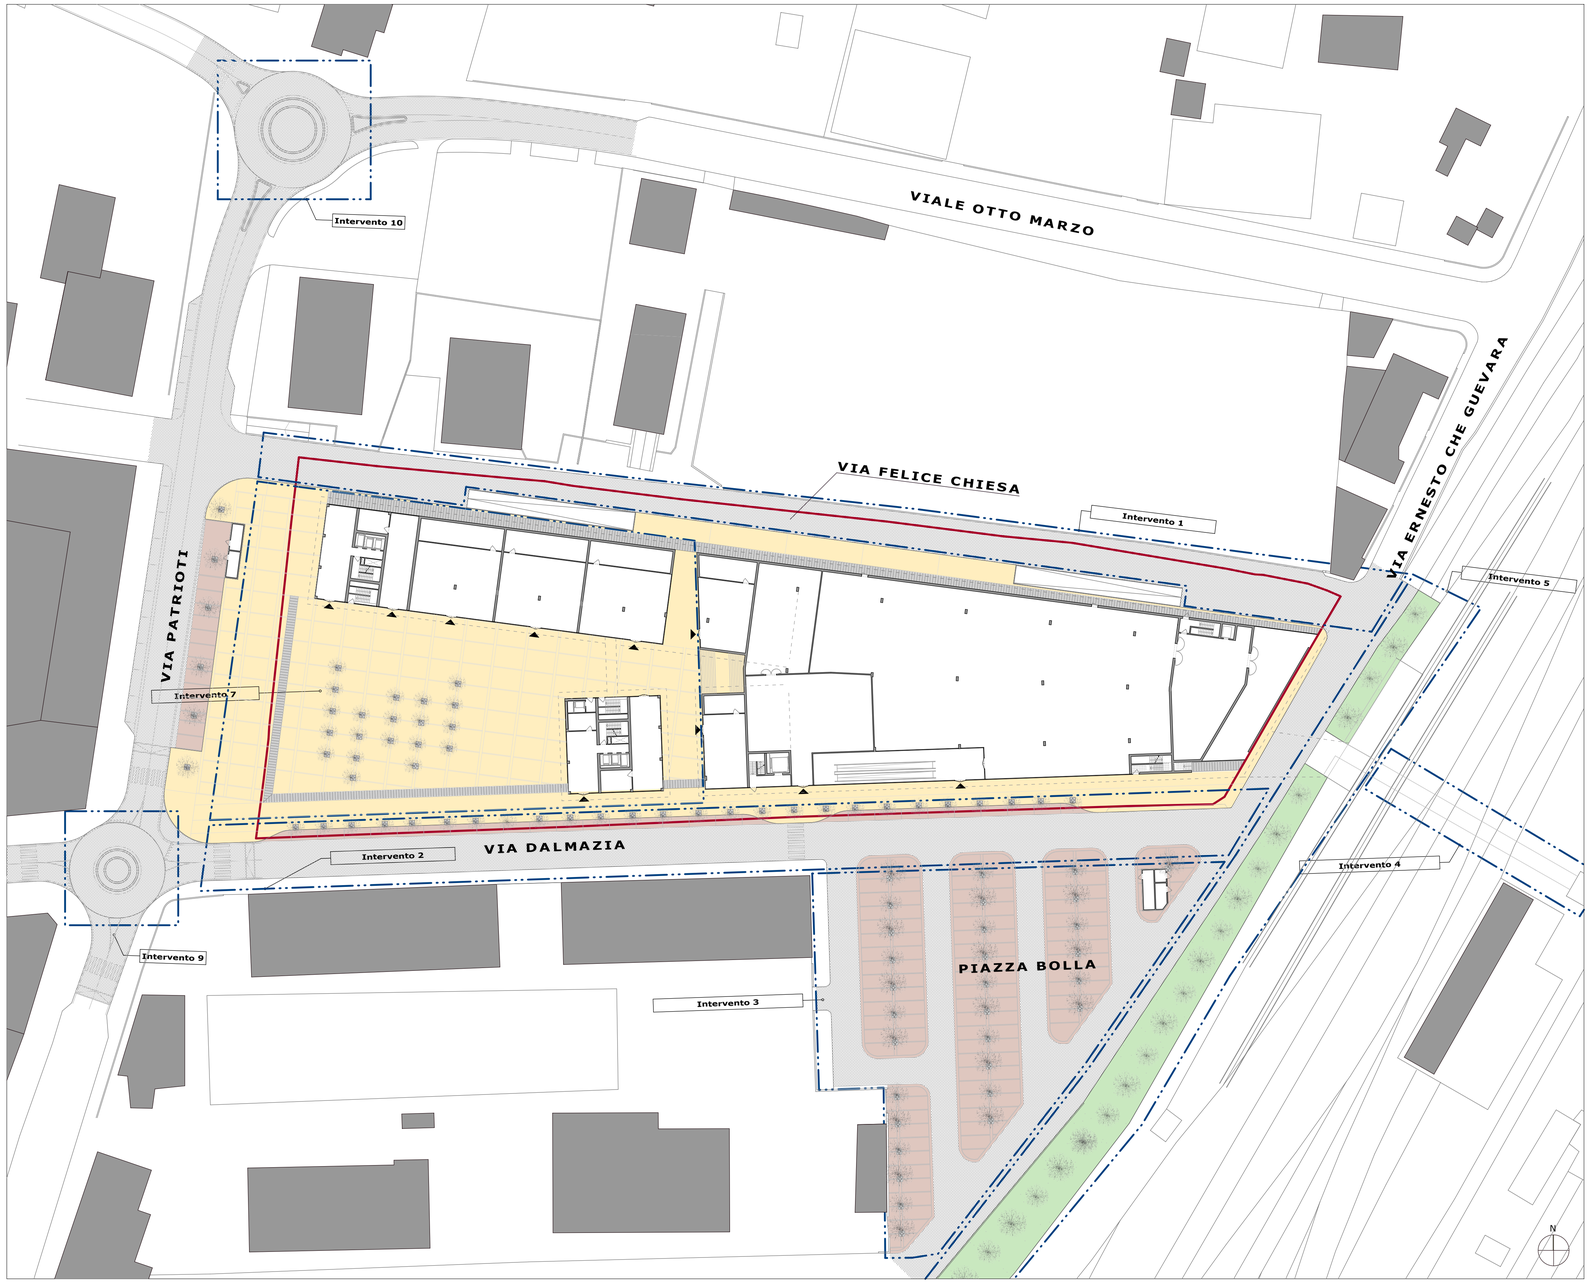

SEZIONE DI PROGETTO DEL FUTURO SOTTOPASSO

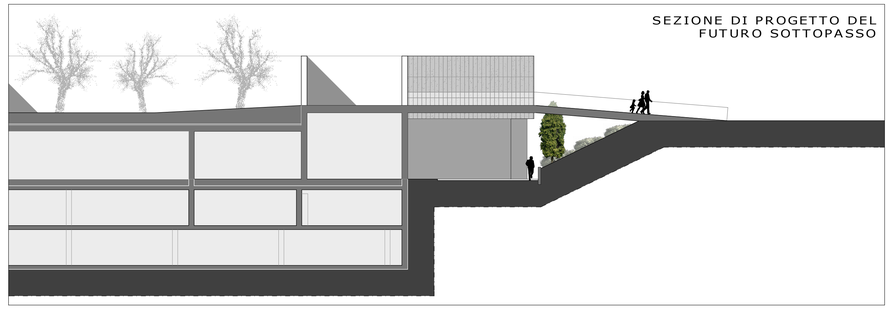

SEZIONE DI PROGETTO DEL RILEVATO



SEZIONE "TIPICA" DI PROGETTO DEL SOTTOPASSO PEDONALE



OPERE DI URBANIZZAZIONE IN PROGETTO

- INTERVENTO 1: Parziale allargamento di via Chiesa
- INTERVENTO 2: Ridisegno di via Dalmazia
- INTERVENTO 3: Riqualificazione di piazza Bolla
- INTERVENTO 4: Riqualificazione del sottopasso ferroviario
- INTERVENTO 5: Riqualificazione del terrapieno ferroviario
- INTERVENTO 6: Nuova scuola materna (cfr. Elaborato n. OU2-01)
- INTERVENTO 7: Nuovi spazi di relazione pubblica (piazza pubblica al piano terra)
- INTERVENTO 8: Nuovi spazi di relazione pubblica (piazza pubblica e auditorium all'aperto al piano primo)
- INTERVENTO 9: Adeguamento rotatoria esistente via Dalmazia - via Patrioti
- INTERVENTO 10: Nuova rotatoria Patrioti - viale VIII Marzo


LEGENDA

- Perimetro delle aree interessate dallo S.U.A. 10.955 mq
- Edifici esistenti

LEGENDA MATERIALI

- Pavimentazione in asfalto
- Pavimentazione in cemento (blocchetti o ghiaietto a vista)
- Pavimentazione in cemento (blocchetti o ghiaietto a vista o blocchetti drenanti)
- Sistemazione a verde su soletta


PIANO PRIMO

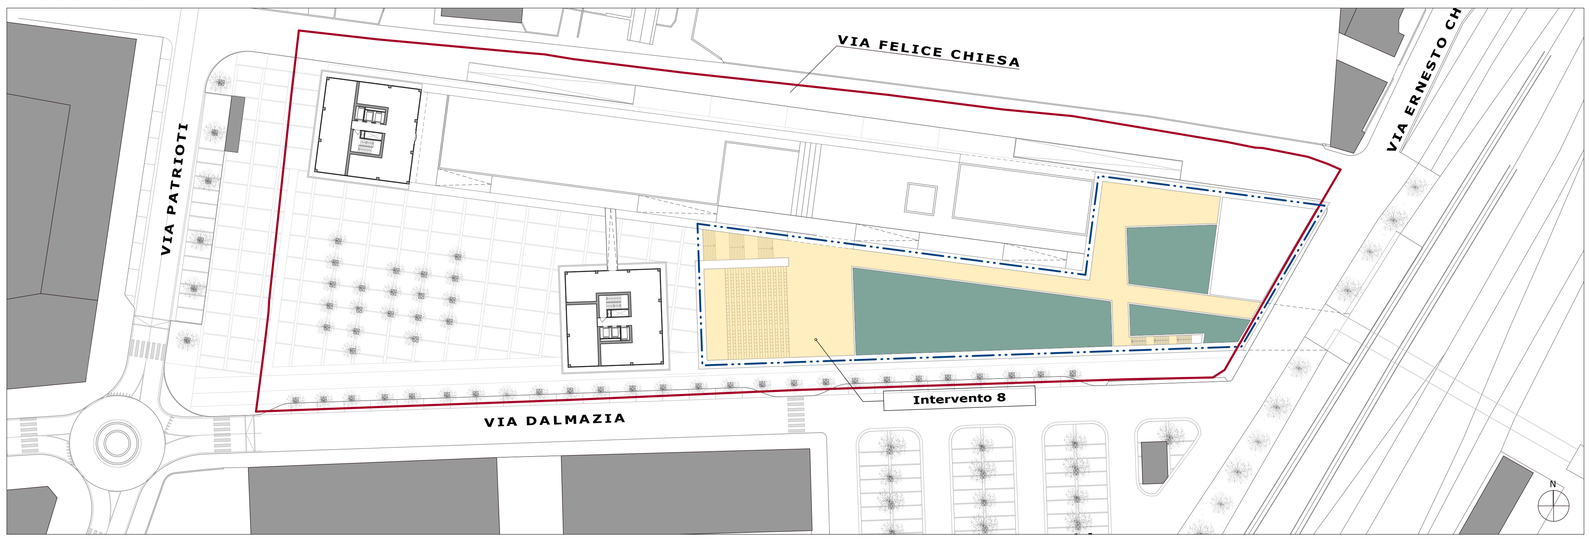

COMMITTENTE

Soc. VISTA MARE S.r.l.

Corso Barolo 48/A, 12051
Alba (Cn)

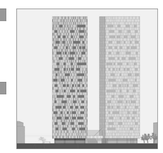

TITOLO

COMUNE DI ALBENGA (SV)
STRUMENTO URBANISTICO ATTUATIVO

Recupero dell'area dismessa in via Dalmazia già sede della cooperativa Ortofrutticola

PROGETTO ARCHITETTONICO cat. AR

Arch. Gonçalo Byrne
Rua da Escola Politécnica 285,1250-101 - Lisboa (PORTUGAL)
T. +351 213 804 190; F. +351 213 804 199; E. geral@byrnearq.com

Arch. Domenico Catrambone
CN Studio - C.so Alessandria 67, 14100 - Asti
T. +39 0141 321845; F. +39 0141 531833; E. elaborati@cnstudio.net

OPERE DI URBANIZZAZIONE PRIMARIA (piazze, giardini) cat. OU1

Arch. Gonçalo Byrne
Rua da Escola Politécnica 285,1250-101 - Lisboa (PORTUGAL)
T. +351 213 804 190; F. +351 213 804 199; E. geral@byrnearq.com

Arch. Domenico Catrambone
CN Studio - C.so Alessandria 67, 14100 - Asti
T. +39 0141 321845; F. +39 0141 531833; E. elaborati@cnstudio.net

OPERE DI URBANIZZAZIONE SECONDARIA (scuola materna) cat. OU2

Arch. Domenico Catrambone
CN Studio - C.so Alessandria 67, 14100 - Asti
T. +39 0141 321845; F. +39 0141 531833; E. elaborati@cnstudio.net

OPERE DI URBANIZZAZIONE PRIMARIA (sottoservizi) cat. OU1

Arch. Stefano Bianco
Studio Bianco - Via Duca d'Aosta 42, 14100 - Asti
T. +39 347 96 11 675; F. +39 0141 214 225; E. stefano@studio-bianco.it

CONSULENZA AMBIENTALE cat. CA

Arch. Giorgio Baldizzone
Studio Baldizzone - Via Della Colla 3, 17051 - Andora (SV)
T. +39 0182 87510; F. +39 0182 636908; E. studio.baldizzone@fastwebnet.it

Revisioni

N.	Data	Aggiornamento
A	__/__/201_	-
B	__/__/201_	-
C	__/__/201_	-

OGGETTO

TABELLA DEI DATI DI PROGETTO
Schemi planimetrici delle opere di urbanizzazione

Scala	1:500	Data	_/04/2012

Fase	Cat.	N°	Rev.
U	OU1	01	-

U: urbanistico
M: municipale
D: definitivo
E: esecutivo