PUNTO DI ALLACCIO ALLA RETE

LA VERNETTA

MADONNA DEL CARMINE

VILLA ALBA

IL GIOVO

C. CU DEL BO

C. MOGLIAROTTA

Strada Comunale Vernetta

S U R I A

SERBATOIO

C. PRINI

CASE ROMACCIASSA

R O C C H E G G I O

CA DE PAREI

PARCO ZOO

Forte Bruciato

ROCCHEGGIO

LA FORNACE

C. BRUCIATA

PEDRINA

Bric Prepanda

Prepranda

Via

C O M U N E
D I P O N T I N V R E A

CABINA DI CONSEGNA

Rocca di Tamburo

B A L I N

Strada

Rocca Ghingherina

Ghingherina

Rocca Pacin

C O M U N E
D I S T E L L A

AEROGENERATORE

LEGENDA:

- CONFINE COMUNALE
- LINEA ELETTRICA INTERRATA 15 kV "ENEL"
- LINEA ELETTRICA AEREA 15 kV "ENEL" ALTERNATIVA
- LINEA ELETTRICA INTERRATA 15 kV "FERA"


AEROGENERATORE

ELABORATI COLLEGATI:
-RLE Relazione Linea Elettrica

Fabbrica Energie Rinnovabili Alternative
GENERAZIONE POSSIBILE

Fabbrica Energie Rinnovabili Alternative S.r.l.
Piazza Cavour, 7 - 20121 Milano
T: +39 02 62690471 F: +39 02 32066804
info@ferasrl.it; www.ferasrl.it
P.IVA 13393960151

Azienda con sistema di gestione qualità certificato UNI EN ISO 9001:2008 certificati n. 501008849 e 501008850

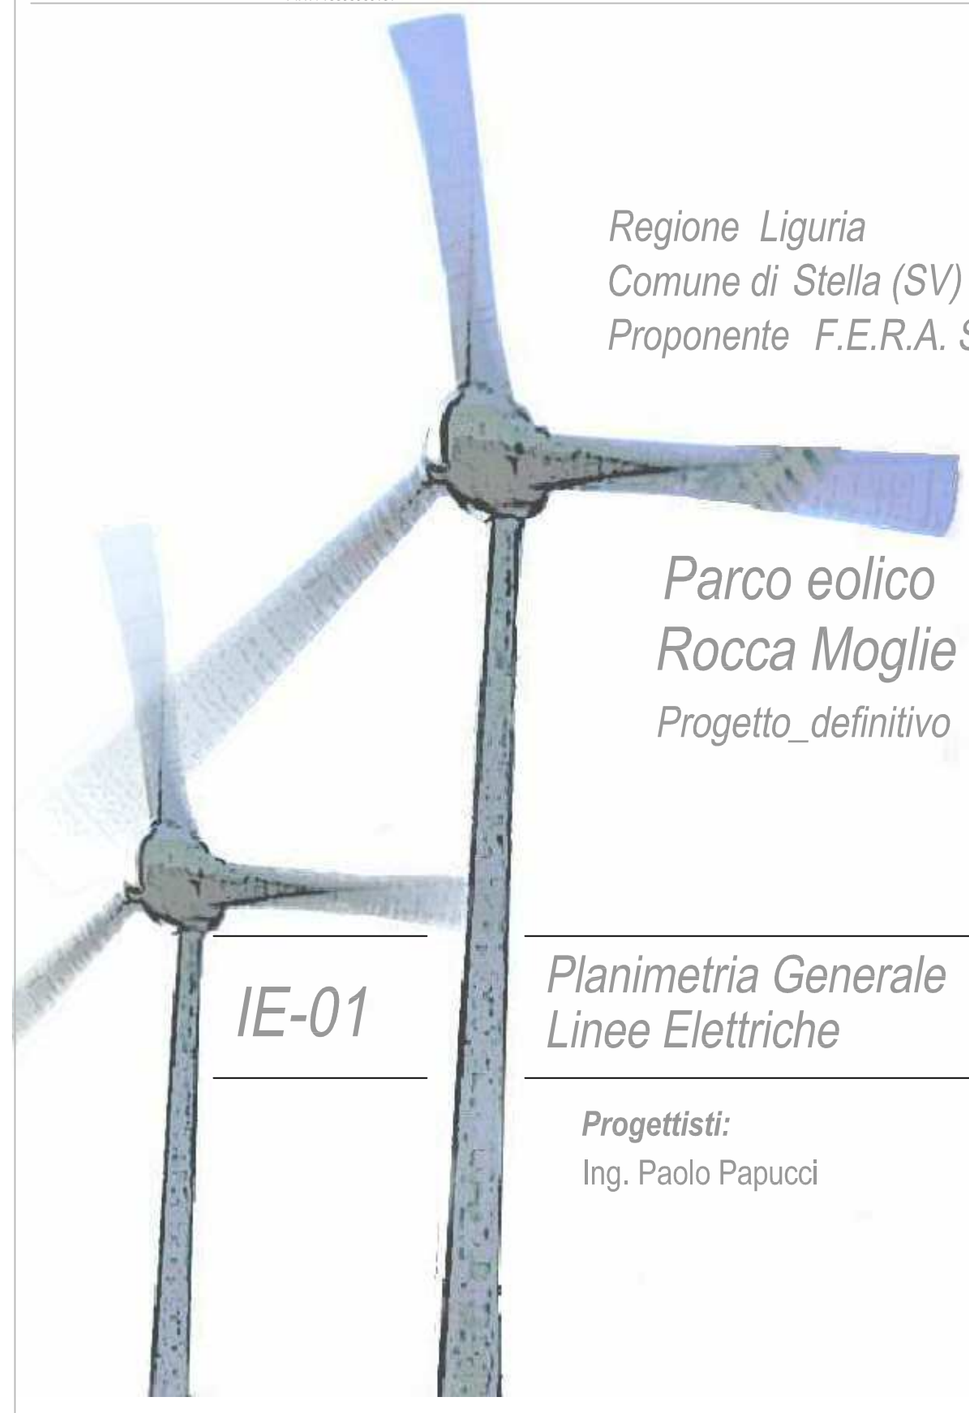

Regione Liguria
Comune di Stella (SV)
Proponente F.E.R.A. Srl

Parco eolico Rocca Moglie

Progetto_definitivo

IE-01

Planimetria Generale Linee Elettriche

Progettisti:
Ing. Paolo Papucci

Data	Rev.	Descrizione	Elaborato	Controllato	Approvato
15-02-2011	Rev.A	Prima emissione	G. Caroli	P. Papucci	G. Caroli

Comm. **Elaborato:** IE-01A_Planimetria Generale Linee Elettriche **Scala:** 1:5.000

E' vietata la riproduzione del presente documento, anche parziale, con qualsiasi mezzo, senza l'autorizzazione di F.E.R.A. S.r.l.