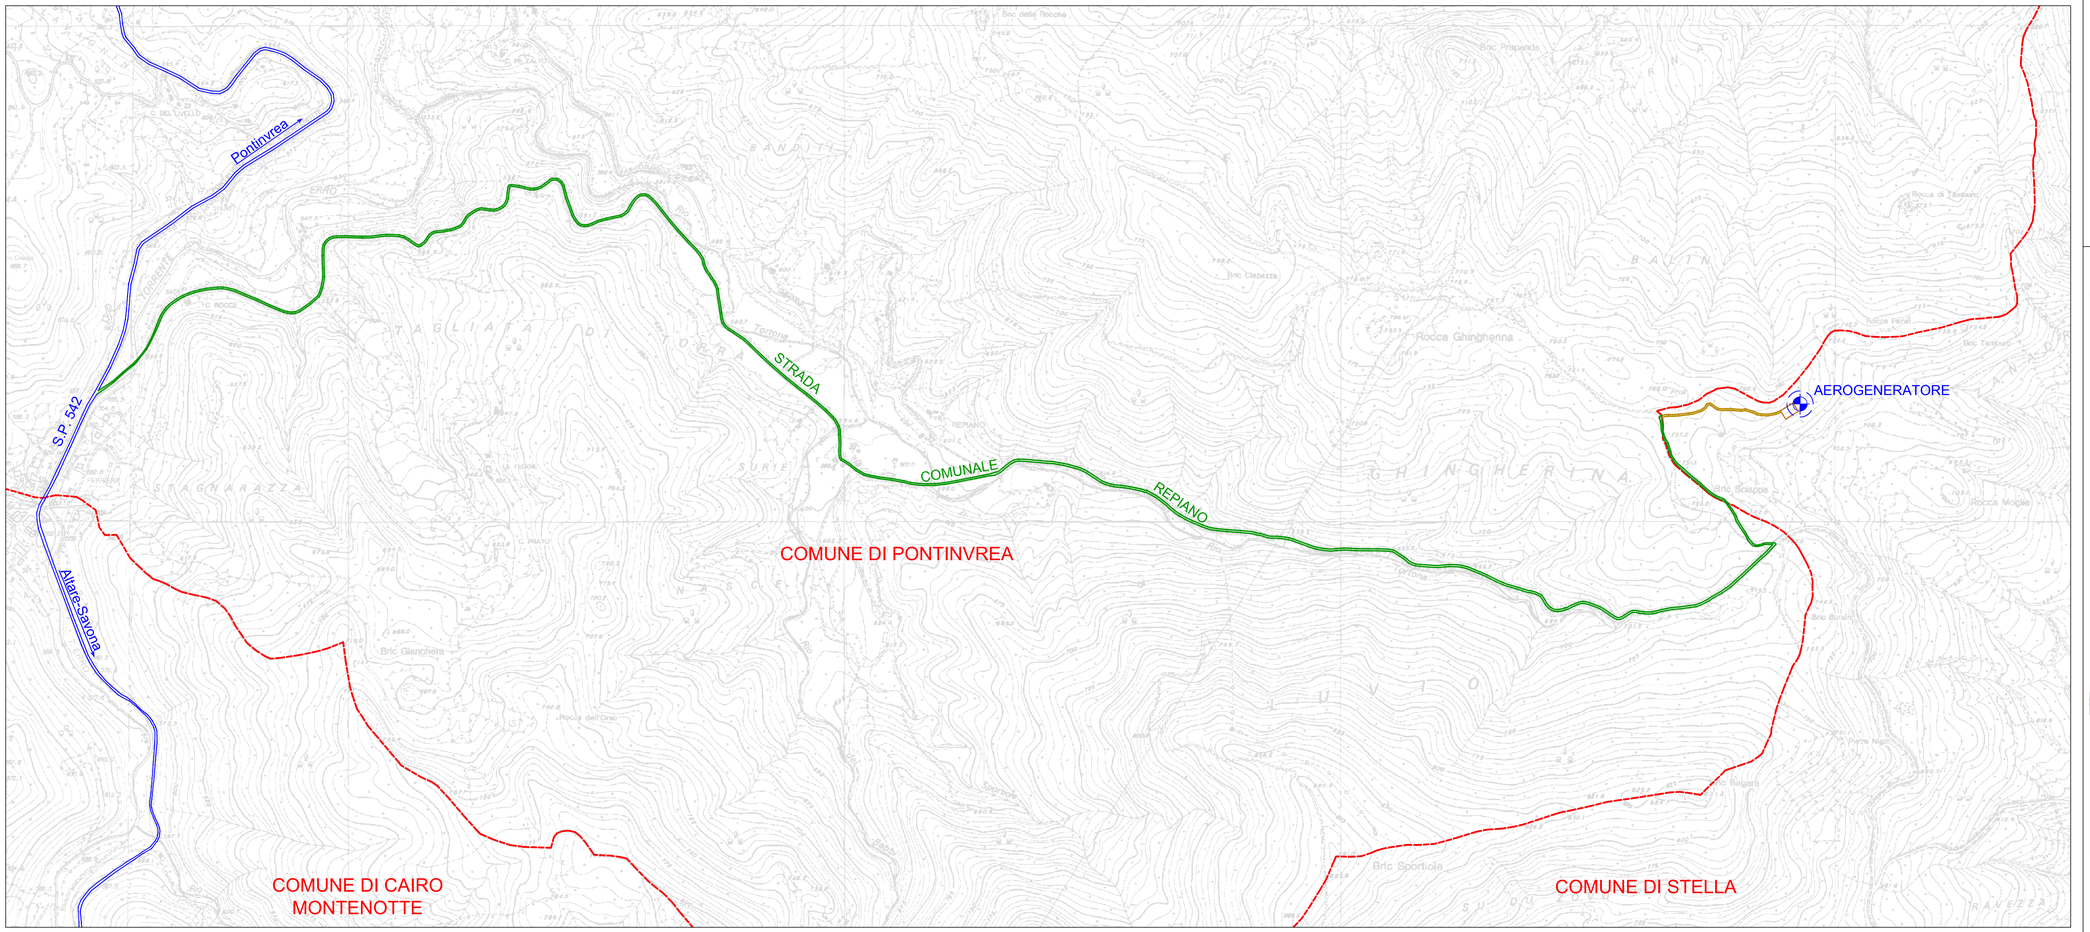



LEGENDA:

- STRADA PROVINCIALE
- STRADA COMUNALE
- STRADA ESISTENTE DA ADEGUARE
- CONFINE COMUNALE
- AEROGENERATORE

ELABORATI COLLEGATI:

UB Ubicazione Impianto

RTD Relazione tecnica descrittiva.

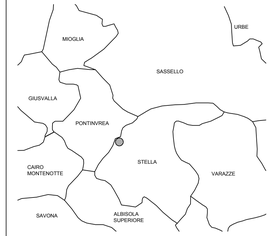

Fabbrica Energie Rinnovabili Alternative S.r.l.
Piazza Caricamento, 7 - 20121 Milano
T. +39 02 62693471 - F. +39 02 32066804
info@feranet.it www.feranet.it
P.IVA 13939660155

Azienda con sistema di gestione qualità certificato UNI EN ISO 9001:2008 certificati n. 501008949 e 501008850

Regione Liguria
Comune di Stella (SV)
Proponente F.E.R.A. Srl

Parco eolico Rocca Moglie

Progetto_definitivo

LO-01

Layout e vie di accesso

Progettisti:
Ing. Paolo papucci

Data	Rev.	Descrizione	Elaborato	Controllato	Approvato
15-02-2011	Rev A	Prima emissione	G. Caroli	P. Papucci	G. Caroli

Comm. Elaborato: PN2-LO-01A_Layout e vie di accesso Scala: 1:5.000

© Vietata la riproduzione del presente documento, anche parziale, con qualsiasi mezzo, senza l'autorizzazione di F.E.R.A. S.r.l.