
PLANIMETRIA STRADA DI ACCESSO
SCALA 1:500

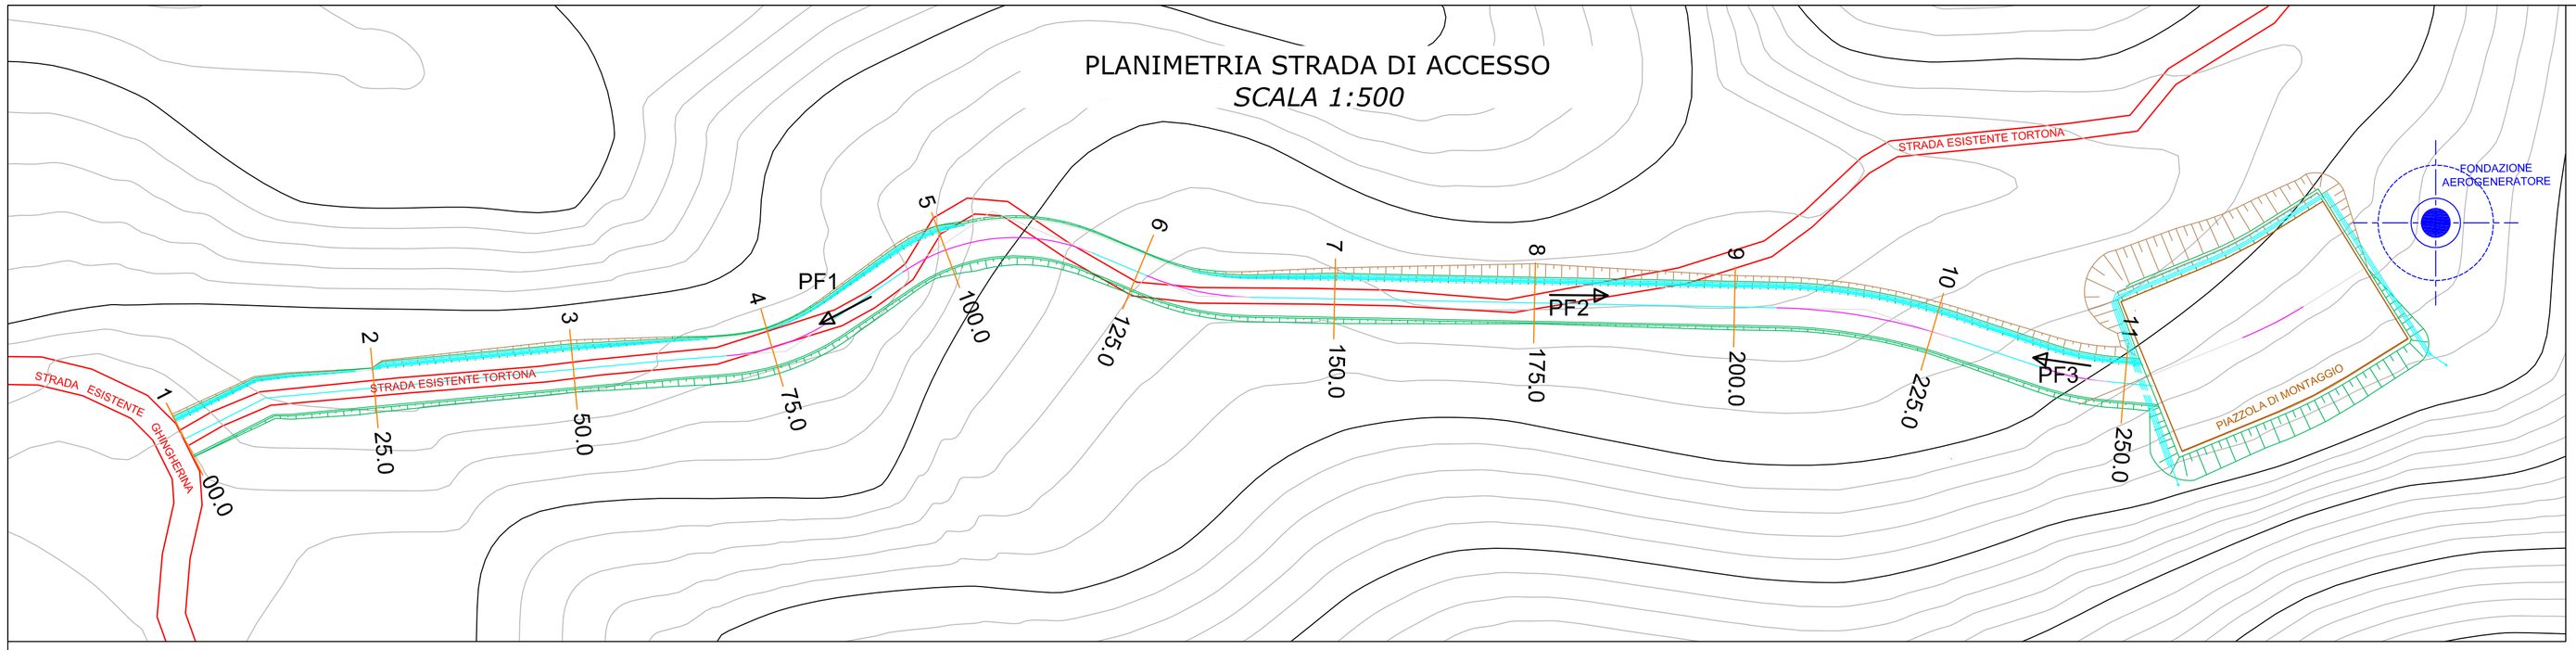


SEZIONI STRADA DI ACCESSO *SCALA 1:400*

SEZIONE N. : 1

DIST.PROG. : 0.000


SCAVI E BONIFICHE	
ESTERNO	2,695 mq
RILEVATI	
RILEVATO	0,005 mq
SOVRASTRUTTURA STRADALE	
CASSONETTO	4,600 m

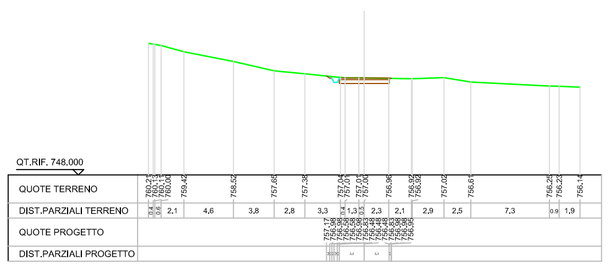

SEZIONE N. : 2

DIST.PROG. : 25.000


SCAVI E BONIFICHE	
ESTERNO	1,490 mq
RILEVATI	
RILEVATO	0,231 mq
SOVRASTRUTTURA STRADALE	
CASSONETTO	4,600 m

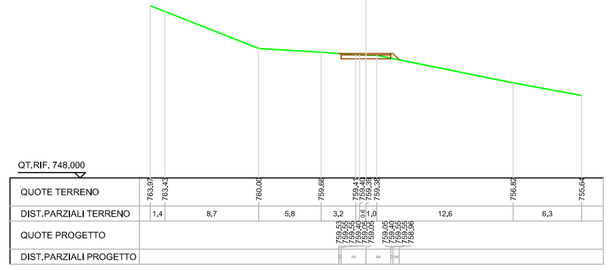

SEZIONE N. : 3

DIST.PROG. : 50.000


SCAVI E BONIFICHE	
ESTERNO	3,283 mq
RILEVATI	
RILEVATO	0,666 mq
SOVRASTRUTTURA STRADALE	
CASSONETTO	4,600 m

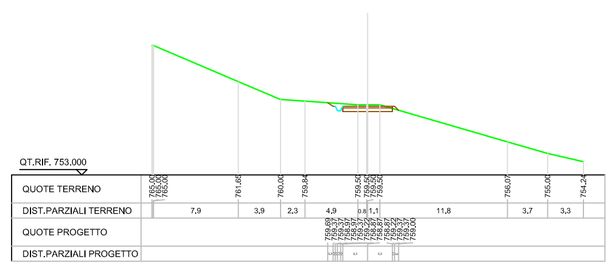

SEZIONE N. : 4

DIST.PROG. : 75.000


SCAVI E BONIFICHE	
ESTERNO	0,812 mq
RILEVATI	
RILEVATO	0,432 mq
SOVRASTRUTTURA STRADALE	
CASSONETTO	4,600 m

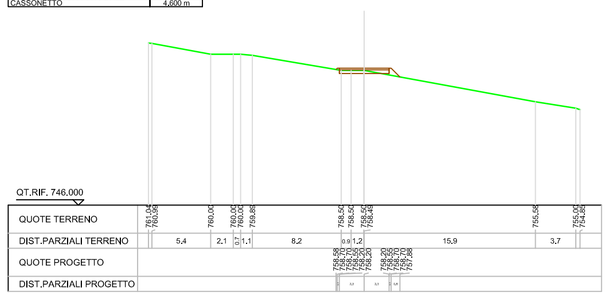

SEZIONE N. : 5

DIST.PROG. : 100.000


SCAVI E BONIFICHE	
ESTERNO	1,348 mq
RILEVATI	
RILEVATO	0,384 mq
SOVRASTRUTTURA STRADALE	
CASSONETTO	4,600 m

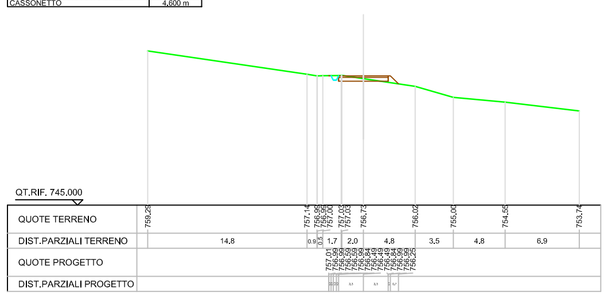

SEZIONE N. : 6

DIST.PROG. : 125.000


SCAVI E BONIFICHE	
ESTERNO	0,922 mq
RILEVATI	
RILEVATO	0,204 mq
SOVRASTRUTTURA STRADALE	
CASSONETTO	4,600 m

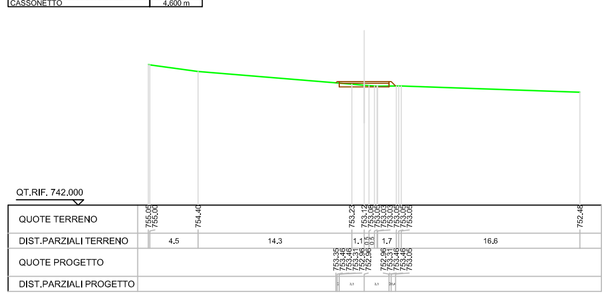

SEZIONE N. : 7

DIST.PROG. : 150.000


SCAVI E BONIFICHE	
ESTERNO	2,303 mq
RILEVATI	
RILEVATO	0,233 mq
SOVRASTRUTTURA STRADALE	
CASSONETTO	4,600 m

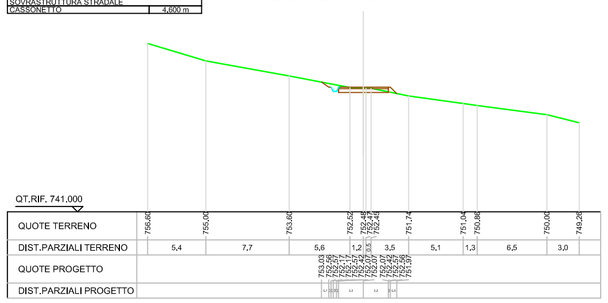

SEZIONE N. : 8

DIST.PROG. : 175.000


SCAVI E BONIFICHE	
ESTERNO	5,000 mq
RILEVATI	
RILEVATO	0,016 mq
SOVRASTRUTTURA STRADALE	
CASSONETTO	4,600 m

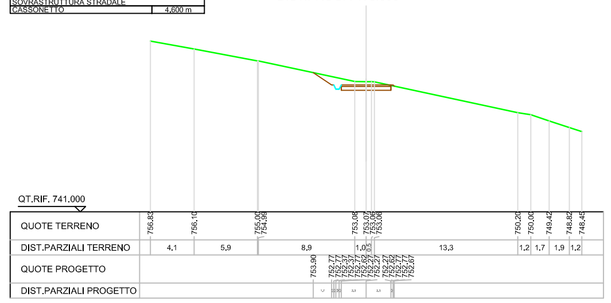

SEZIONE N. : 9

DIST.PROG. : 200.000


SCAVI E BONIFICHE	
ESTERNO	3,367 mq
RILEVATI	
RILEVATO	0,118 mq
SOVRASTRUTTURA STRADALE	
CASSONETTO	4,600 m

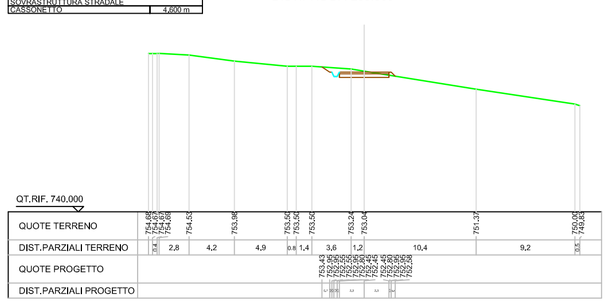

SEZIONE N. : 10

DIST.PROG. : 225.000


SCAVI E BONIFICHE	
ESTERNO	2,958 mq
RILEVATI	
RILEVATO	0,065 mq
SOVRASTRUTTURA STRADALE	
CASSONETTO	4,600 m

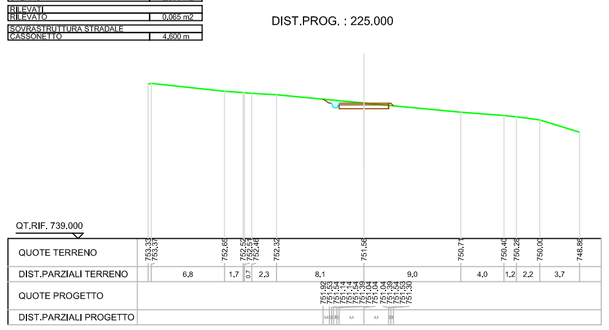


SEZIONE N. : 11

DIST.PROG. : 250.000

SCAVI E BONIFICHE	
ESTERNO	3,668 mq
RILEVATI	
RILEVATO	0,262 mq
SOVRASTRUTTURA STRADALE	
CASSONETTO	4,600 m

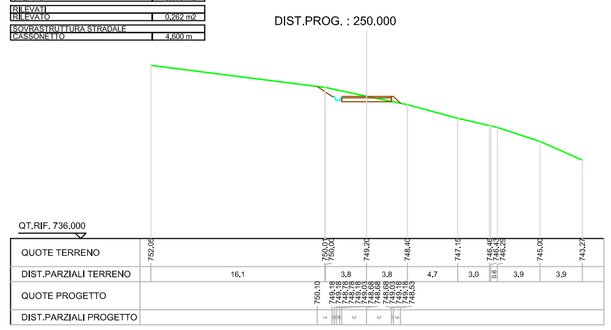

PROFILO LUNGITUDINALE DELLA STRADA

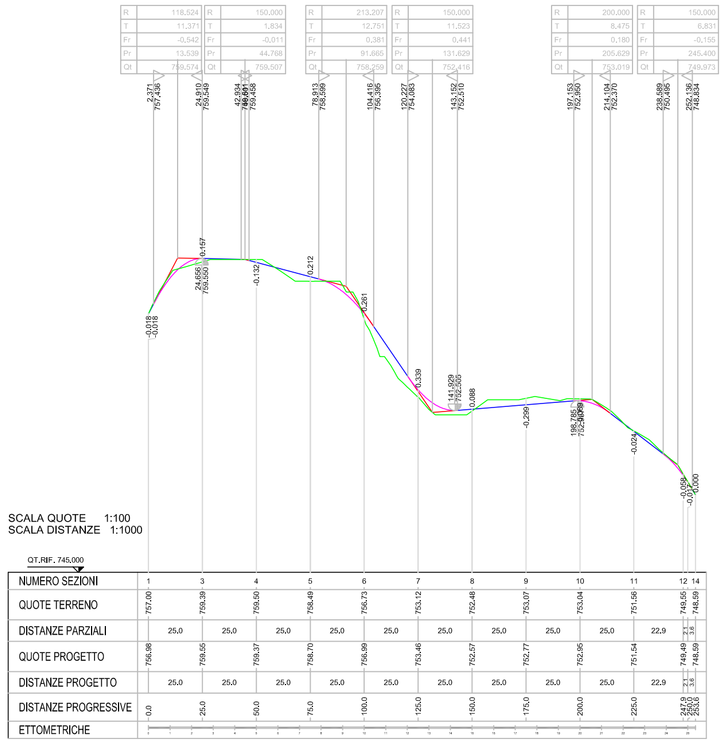

FOTOGRAFIE DELLO STATO DI FATTO

PF1



PF2




PF3



Fabbrica Energie Rinnovabili Alternative
GENERAZIONE POSSIBILE

Fabbrica Energie Rinnovabili Alternative S.r.l.
Piazza Cavour, 7 - 20121 Milano
T. +39 02 62690471 - F. +39 02 32066804
info@ferasrl.it - www.ferasrl.it
P.IVA 13393960151

Azienda con sistema di gestione qualità certificato UNI EN ISO 9001:2008 certificati n. 501008849 e 501008850

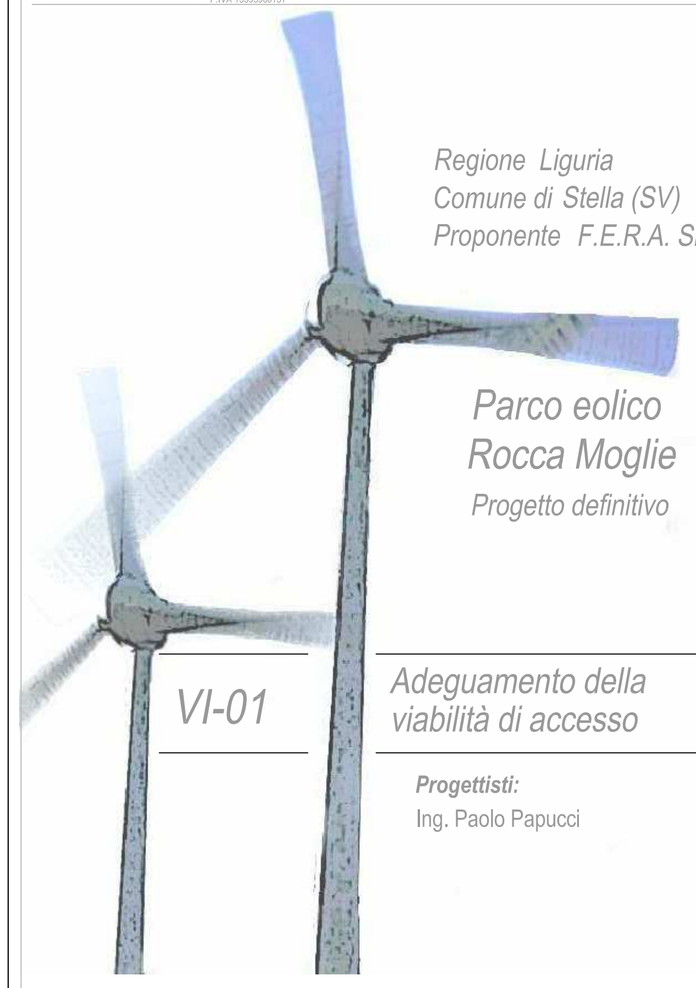

Regione Liguria
Comune di Stella (SV)
Proponente F.E.R.A. Srl

Parco eolico Rocca Moglie
Progetto definitivo

VI-01

Adeguamento della viabilità di accesso

Progettisti:
Ing. Paolo Papucci

Data	*Rev.*	*Descrizione*	*Elaborato*	*Controllato*	*Approvato*
15-02-2011	Rev.A	Prima emissione	U. Salvoni	P. Papucci	G. Caroli

Comm. 42 ***Elaborato:*** PN2-VI-01A-Adeguamento della viabilità di accesso ***Scala:*** **Varie**

E' vietata la riproduzione del presente documento, anche parziale, con qualsiasi mezzo, senza l'autorizzazione di F.E.R.A. S.r.l.