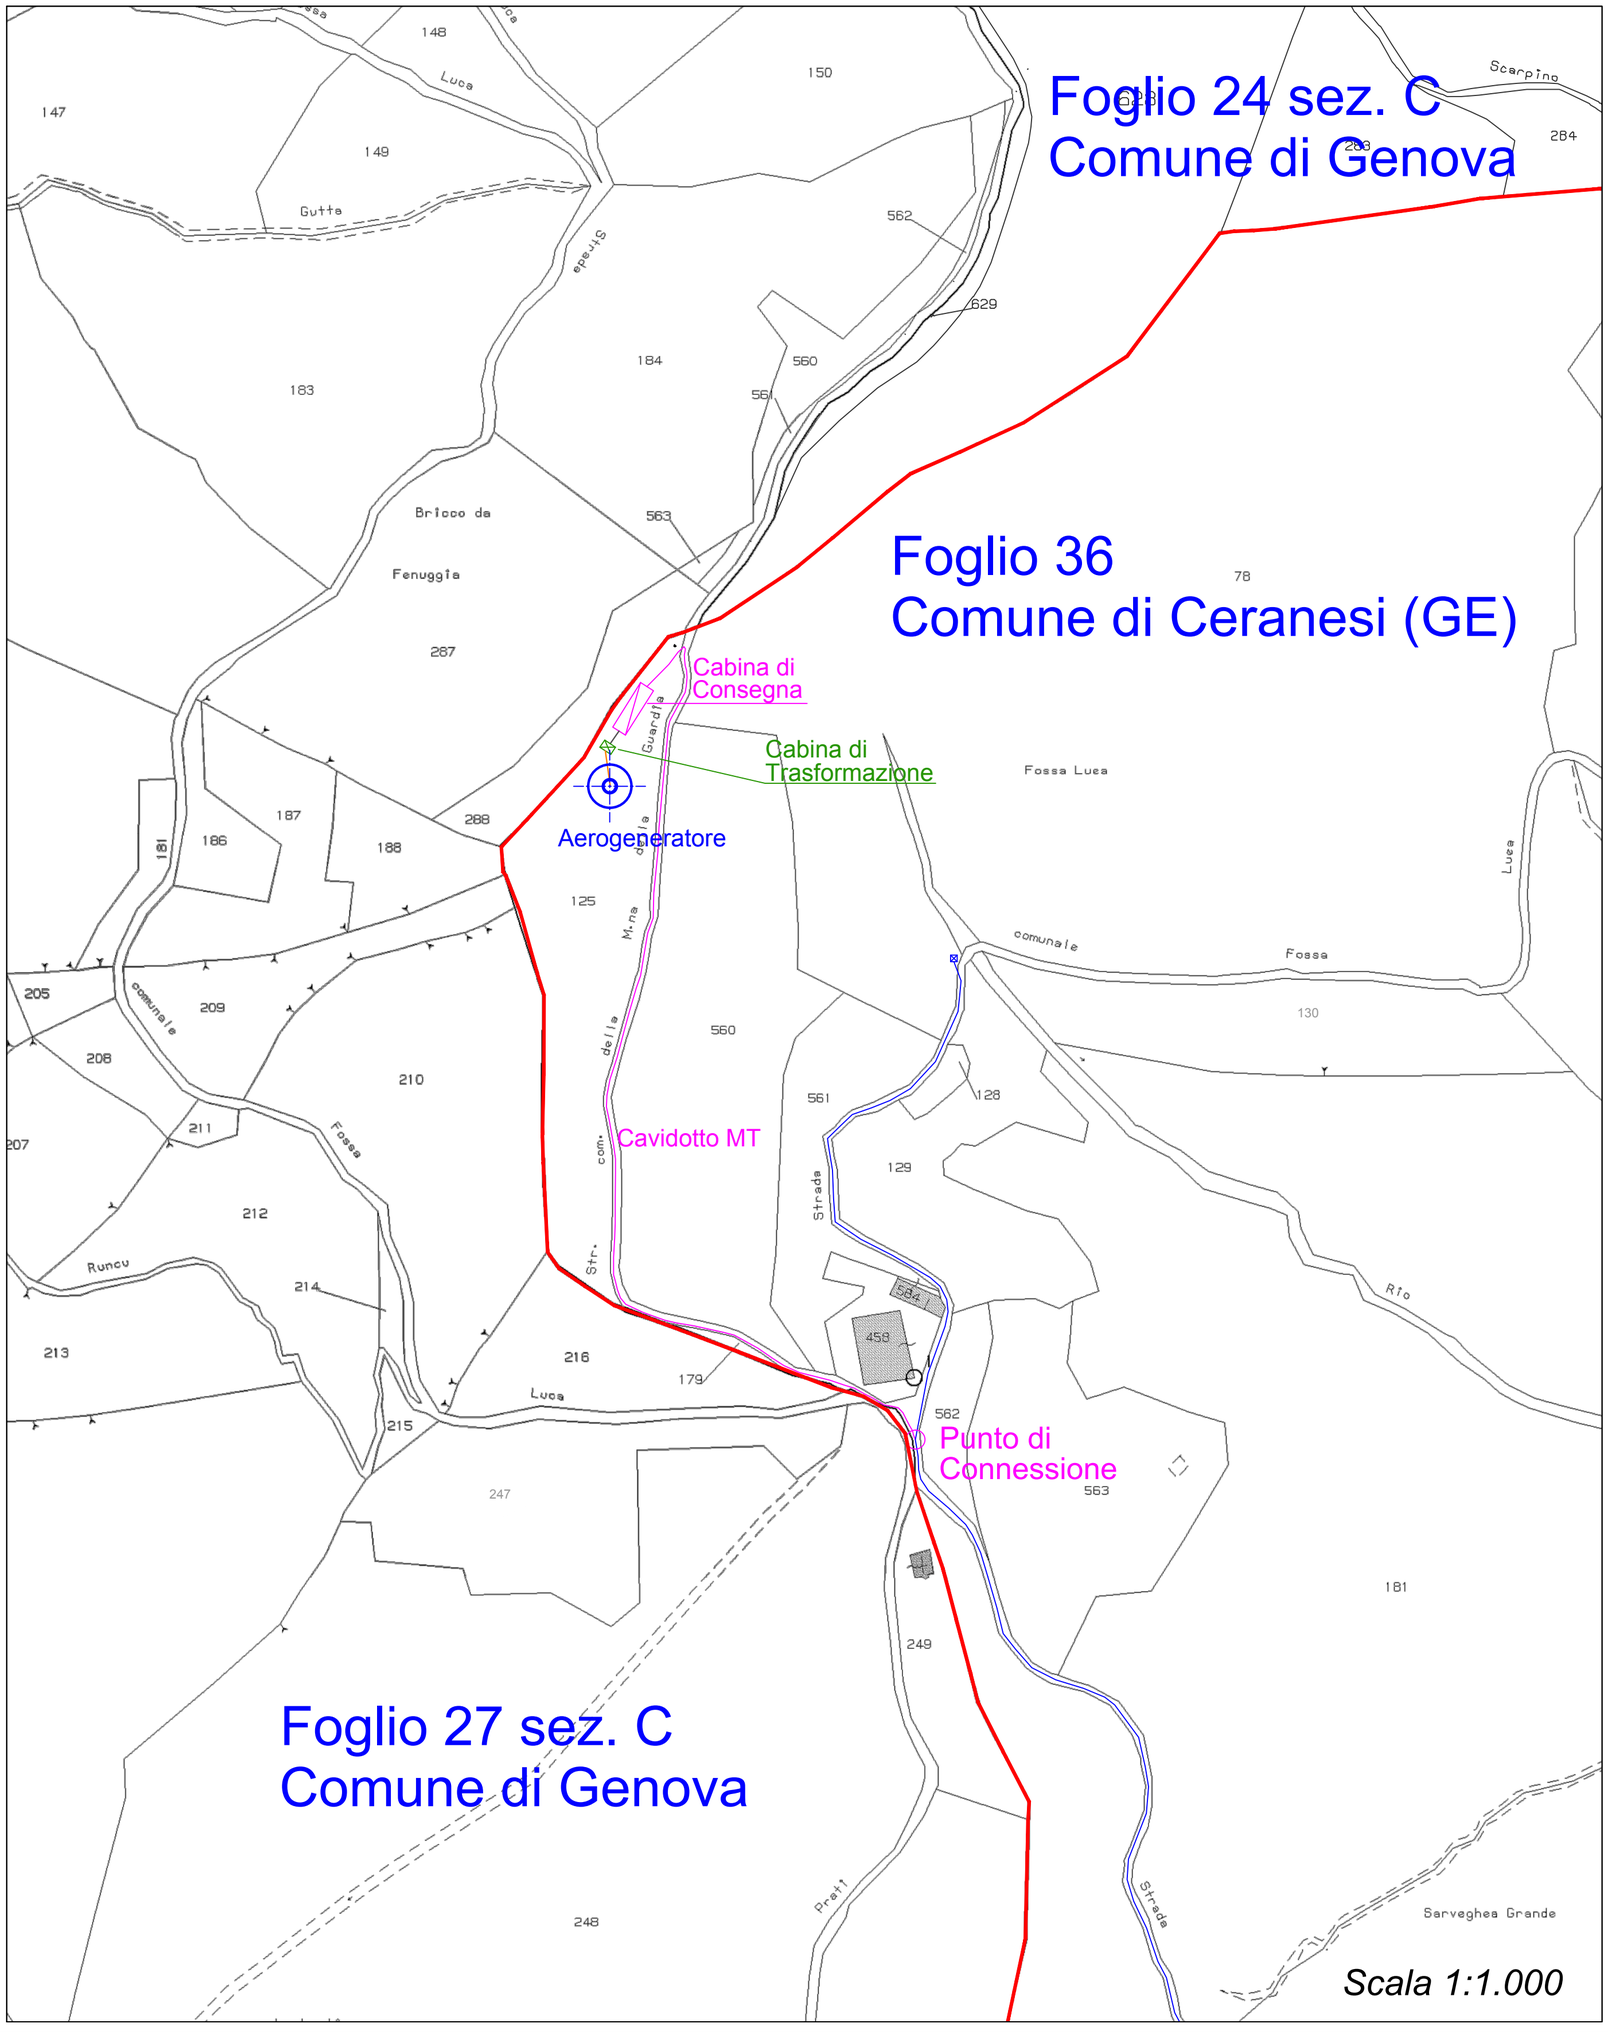


LEGENDA:

- CONFINE COMUNALE
- DOPPIA LINEA ELETTRICA INTERRATA 15 kV "ENEL"
- SINGOLA LINEA ELETTRICA INTERRATA 15 kV "FERA"
- SINGOLA LINEA ELETTRICA INTERRATA 400 V "FERA"
- SINGOLA LINEA ELETTRICA INTERRATA ESISTENTE 15 kV "ENEL"
- CABINA DI CONSEGNA
- CABINA DI TRASFORMAZIONE
- AEROGENERATORE
- PALO DI RISALITA

ELABORATI COLLEGATI:
RTD - Relazione Tecnica Descrittiva
LO-01 Planimetria Generale


NOTE:
Come meglio descritto nell'elaborato *RTD - Relazione Tecnica Descrittiva*, l'elettrodotto in media tensione a doppia linea, che realizza la connessione in modalità "entra-esce", sara' realizzato per tutta la sua lunghezza su strade esistenti (Strada comunale della Madonna della Guardia ovvero Strada Comunale detta dello Zucchero). L'elettrodotto in media tensione a singola linea e l'elettrodotto in bassa tensione saranno realizzati lungo il percorso interno.

Tutti gli elettrodotti sono in cavo interrato.

L'aerogeneratore, la cabina di trasformazione, la cabina di consegna e i relativi cavidotti risiedono tutti e interamente all'interno di un'unica particella di proprieta' privata, la n. 125 del Foglio 36 N.C.T del Comune di Ceranesi (GE).

Fabbrica Energie Rinnovabili Alternative S.r.l.
Piazza Cavour, 7 - 20121 Milano
T: +39 02 62690471 F: +39 02 32066804
info@ferasrl.it: www.ferasrl.it
P.IVA 13393960151
GENERAZIONE POSSIBILE

Azienda con sistema di gestione qualità certificato UNI EN ISO 9001:2008
certificatI n. 501008849 e 501008850

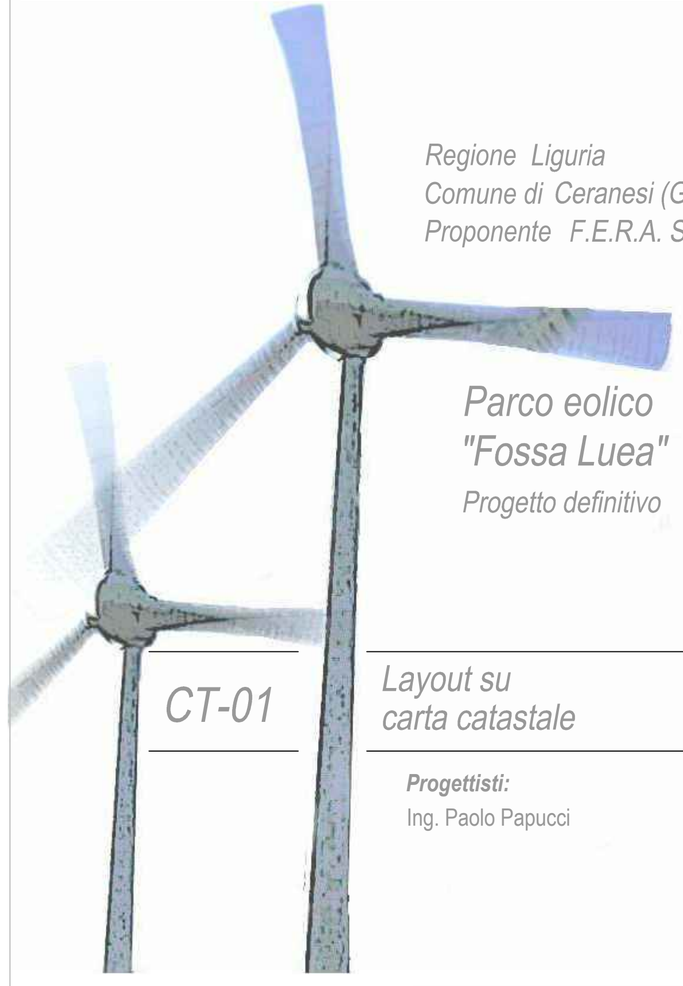

Regione Liguria
Comune di Ceranesi (GE)
Proponente F.E.R.A. Srl

Parco eolico "Fossa Luea"

Progetto definitivo

CT-01

Layout su carta catastale

Progettisti:
Ing. Paolo Papucci

Data	Rev.	Descrizione	Elaborato	Controllato	Approvato
30/08/2012	Rev.A	Prima emissione	M. Parravicini	P. Papucci	F. Bertuccio

Comm. 57 ***Elaborato:*** CRN-CT-01A_Layout su carta catastale ***Scala:*** 1:1.000

E' vietata la riproduzione del presente documento, anche parziale, con qualsiasi mezzo, senza l'autorizzazione di F.E.R.A. S.r.l.