
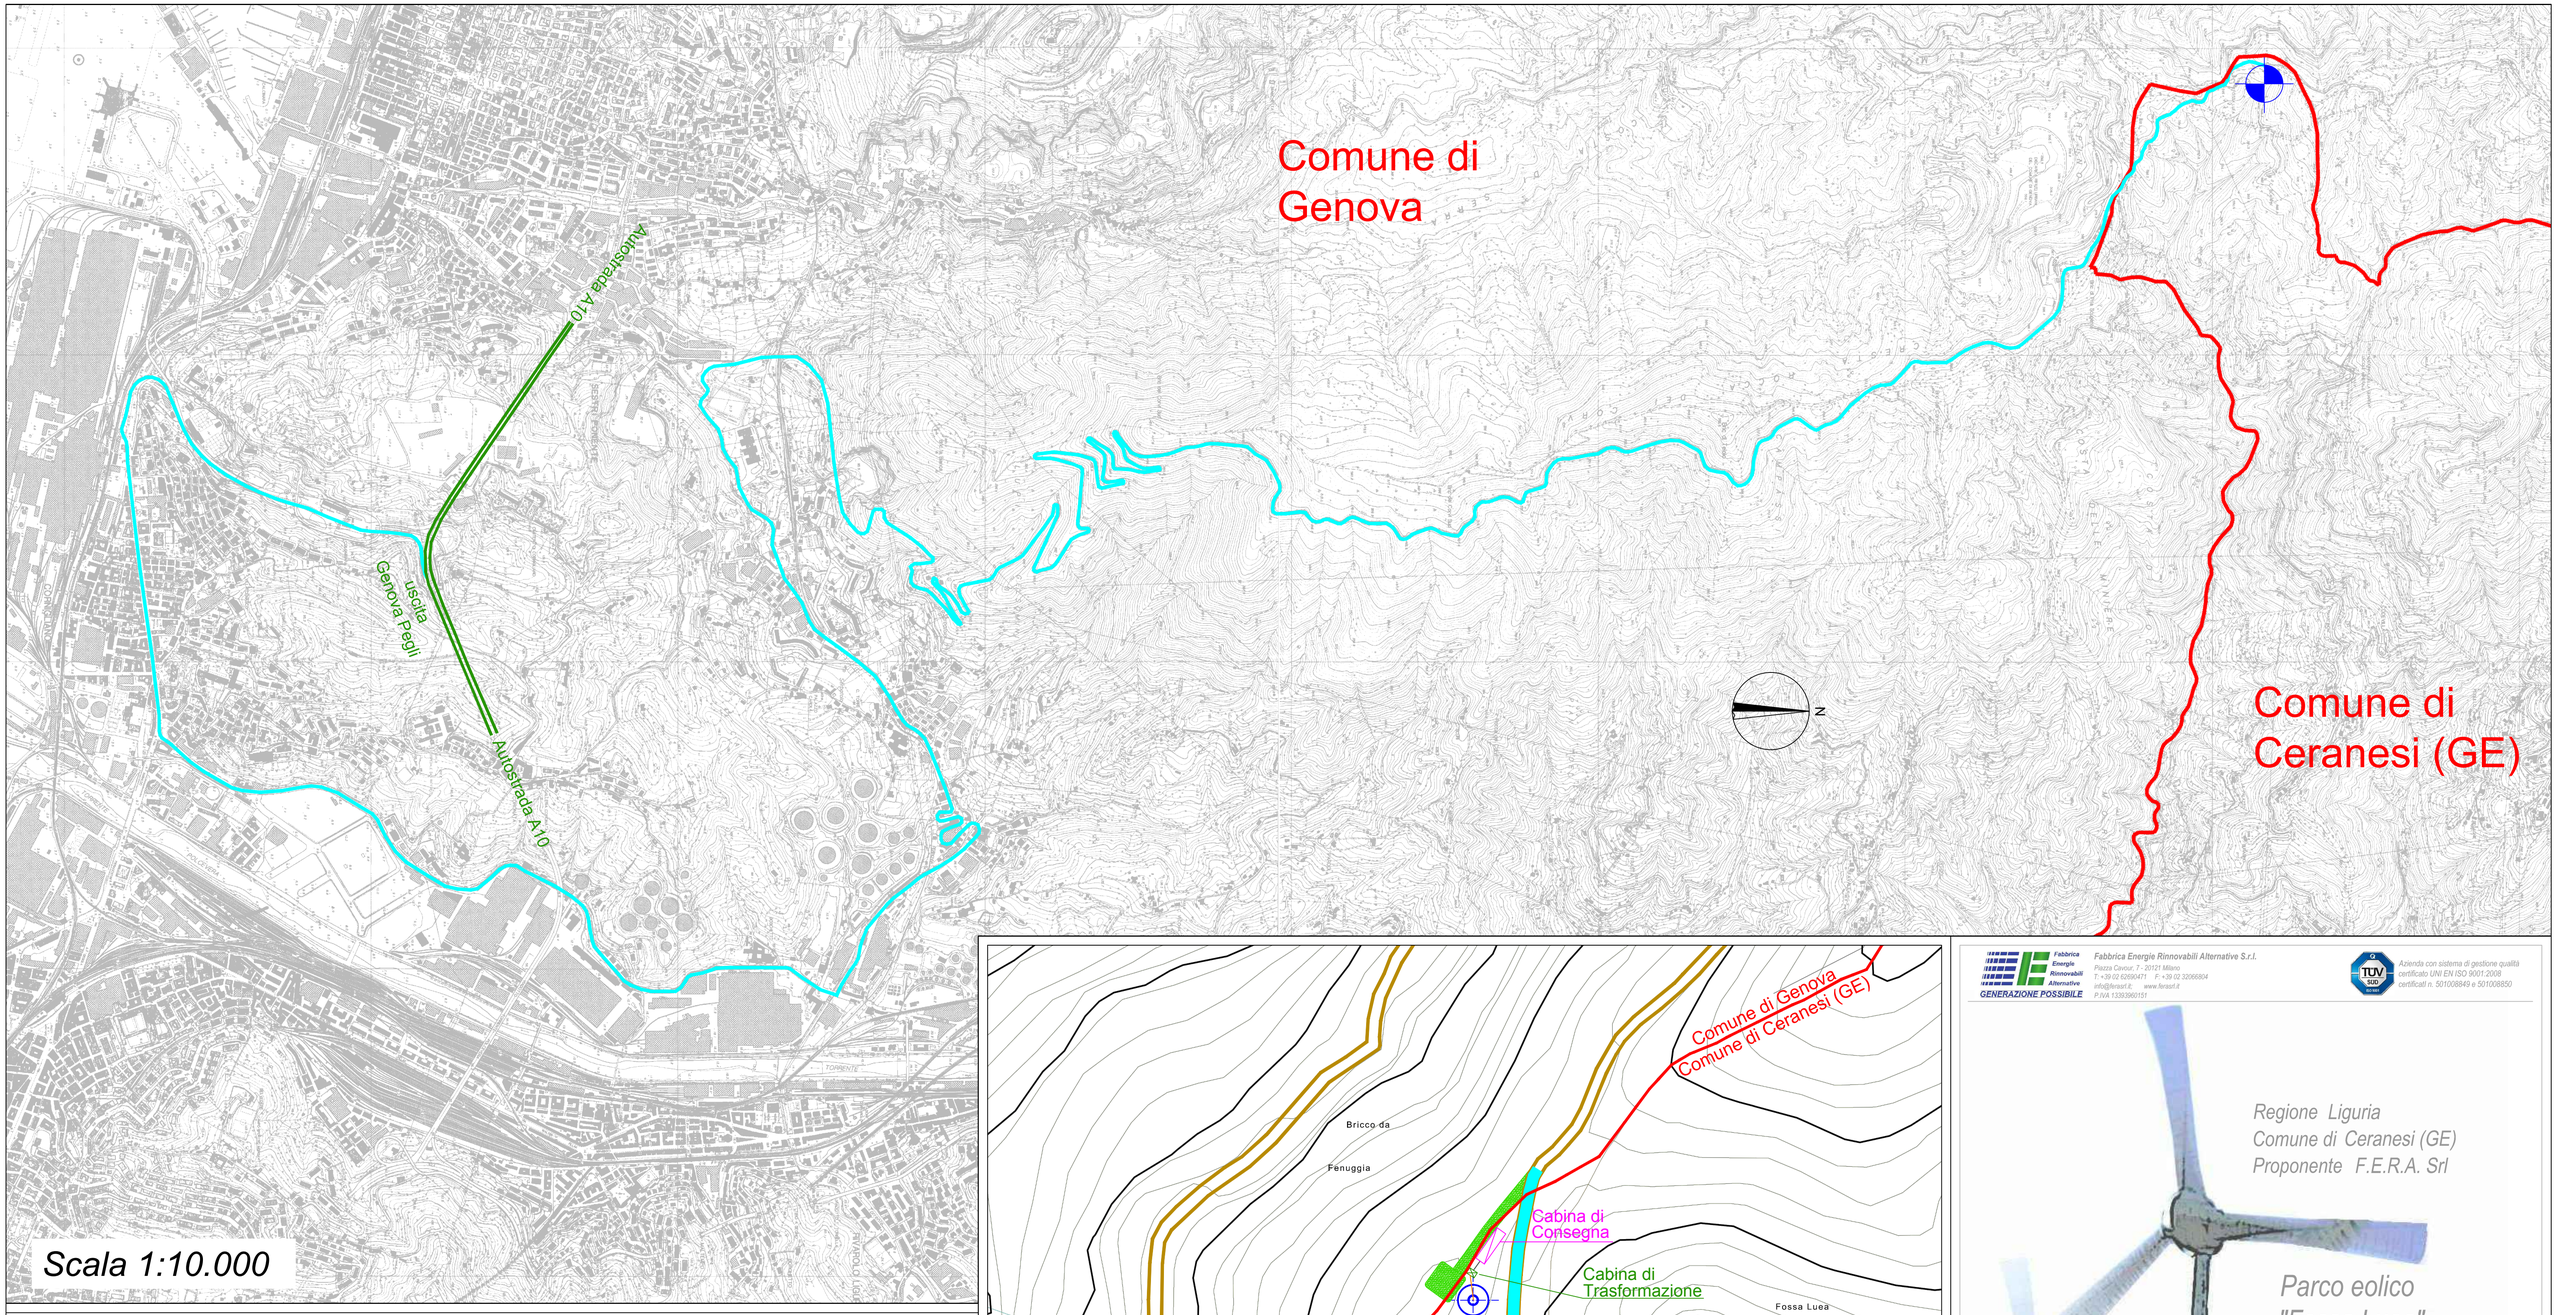


LEGENDA:


- PISTA DI ACCESSO NUOVA REALIZZAZIONE
- PIAZZOLA DI MONTAGGIO ALLO STATO RIPRISTINATO
- CONFINE COMUNALE
- AUTOSTRADA A10
- VIABILITA' DI ACCESSO ESISTENTE ASFALTATA
- CABINA DI CONSEGNA
- CABINA DI TRASFORMAZIONE
- AEROGENERATORE

ELABORATI COLLEGATI:
RTD - Relazione Tecnica Descrittiva

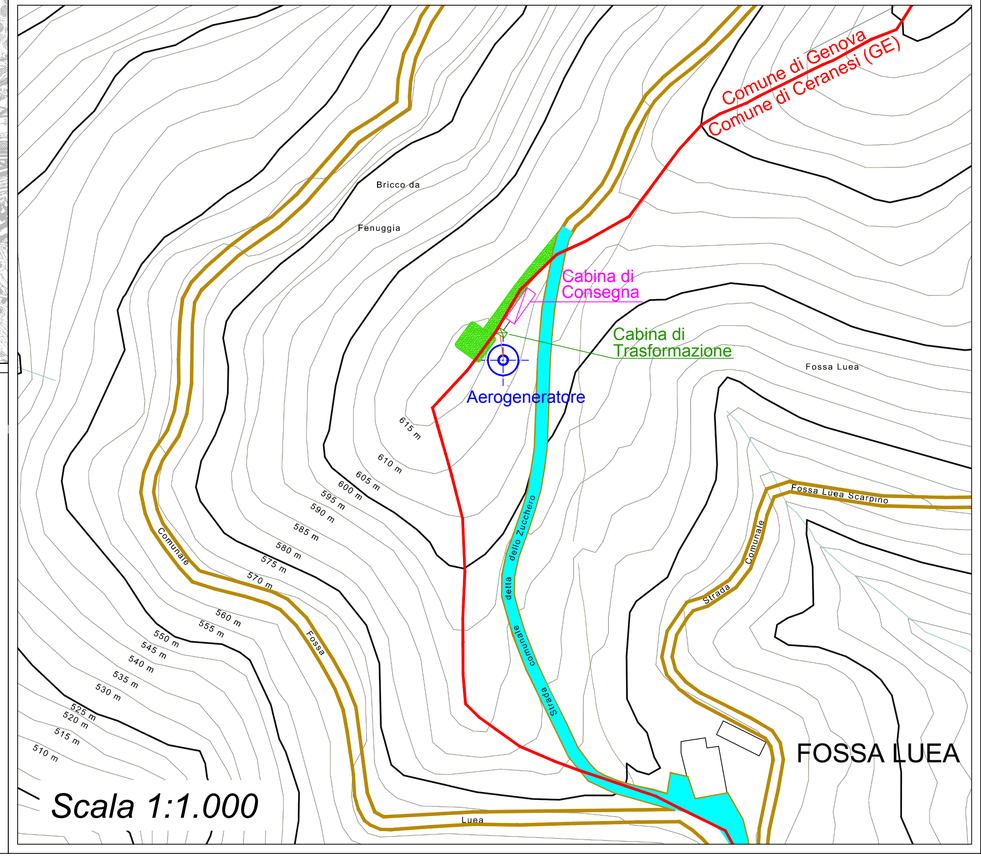

Fabbrica Energie Rinnovabili Alternative S.r.l.
Piazza Cavour, 7 - 20121 Milano
T. +39 02 62650471 F. +39 02 32656804
info@ferasrl.it www.ferasrl.it
P.IVA 13393960151

Azienda con sistema di gestione qualità certificato UNI EN ISO 9001:2008
certificati n. 501008849 e 501008850

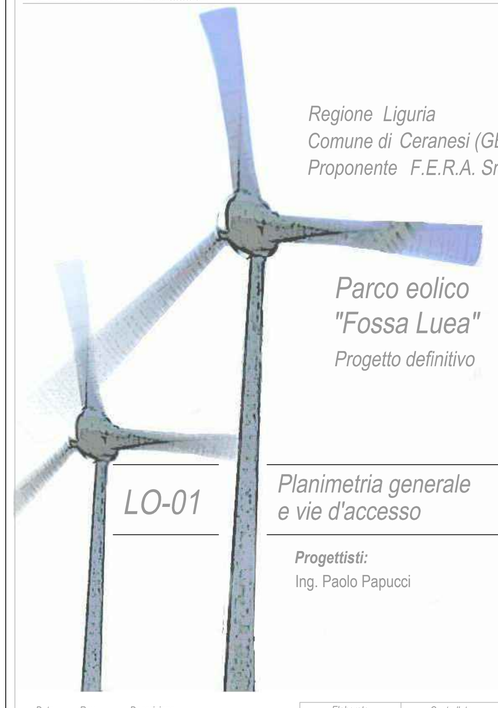

Regione Liguria
Comune di Ceranesi (GE)
Proponente F.E.R.A. Srl

Parco eolico "Fossa Luea"

Progetto definitivo

LO-01

Planimetria generale e vie d'accesso

Progettisti:
Ing. Paolo Papucci

Data	Rev.	Descrizione	Elaborato	Controllato	Approvato
30/08/2012	Rev.A	Prima emissione	M. Parravicini	P. Papucci	F. Bertuccio

Comm. 57 **Elaborato:** CRN-LO-01A_Planimetria Generale **Scala:** "Varie"

E' vietata la riproduzione del presente documento, anche parziale, con qualsiasi mezzo, senza l'autorizzazione di F.E.R.A. S.r.l.