

SEZIONE 1-1 - DIST. PROGRESSIVA 0.0 - SCALA 1:100

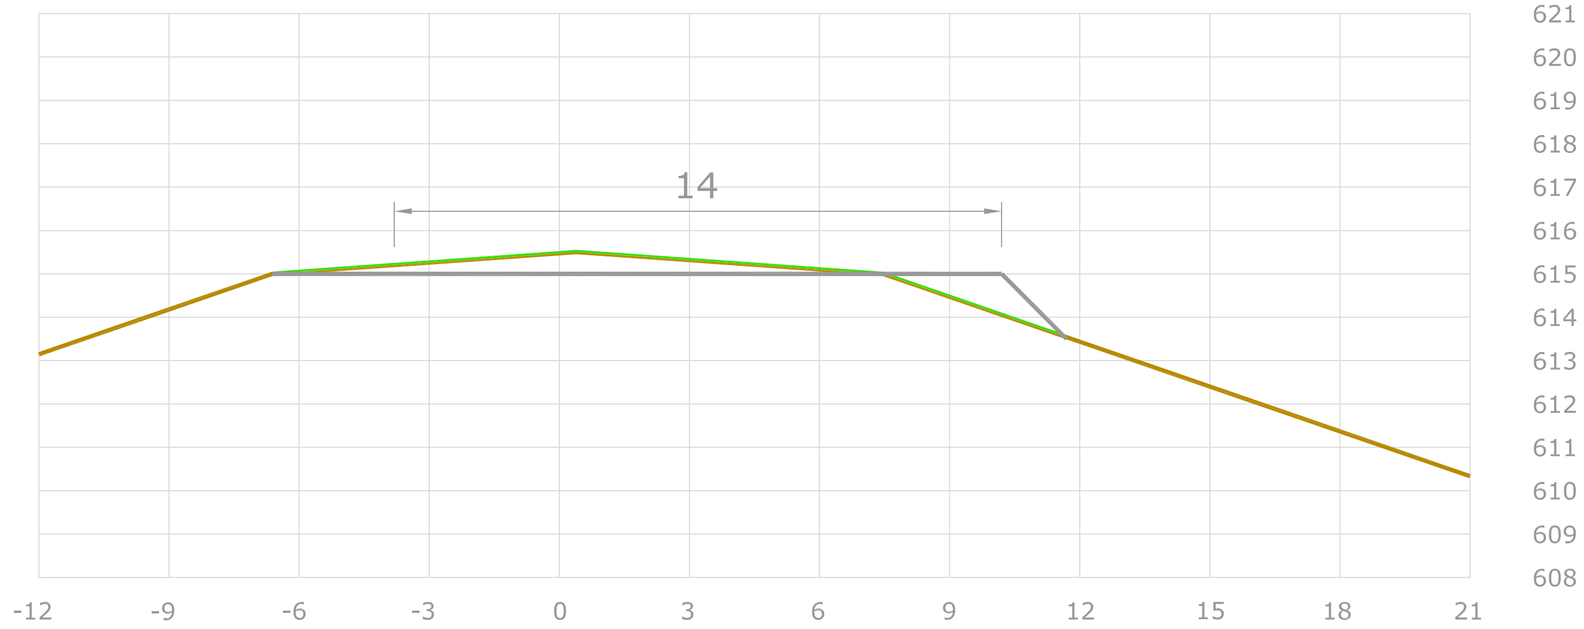

STATO DI FATTO - SCALA 1:500

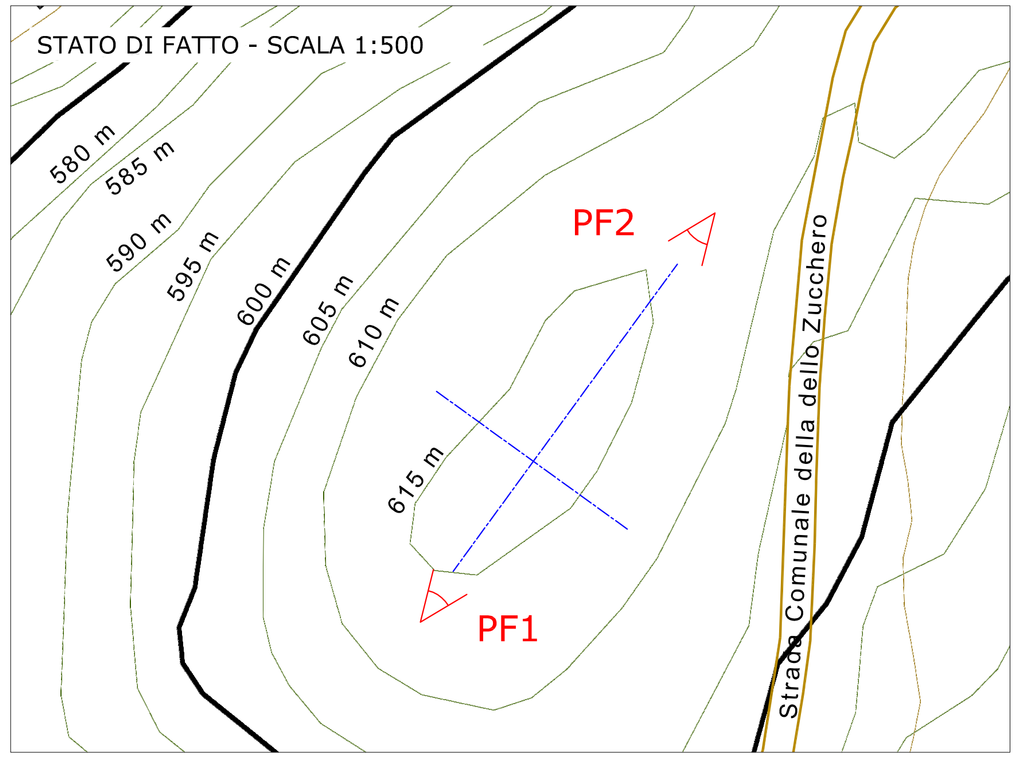

Punto Fotografico 1



Punto Fotografico 2



SEZIONI PIAZZOLA

La piazzola di montaggio è stata ubicata sulla porzione più pianeggiante disponibile del sito in maniera tale da ridurre al minimo i lavori di movimento terra.
Nella fase temporanea di cantiere la piazzola avrà dimensioni pari a circa 20 m x 14 m, mentre nella fase ripristinata avrà dimensioni pari a circa 10 m x 10 m.
Nella fase di ripristino la breve pista d'accesso verrà ricoperta con circa 5 cm di terreno vegetale.
Per quanto riguarda la stratigrafia, verranno utilizzati i seguenti quantitativi di materiale arido di cava:

Piazzola	Fase di cantiere = 112 mc (spessore 40 cm)
	Fase ripristinata = 40 mc (spessore 40 cm)
Strada	Fase di cantiere = 40 mc (spessore 30 cm)
	Fase ripristinata = 40 mc (spessore 30 cm)

MOVIMENTO TERRA: CALCOLO DEI VOLUMI


Vsterro_piazzola = 130 mc	Vriporto_piazzola = 130 mc
Vsterro_plinto = 320 mc	Vriporto_plinto = 150 mc
Vsterro_totale = 450 mc	Vriporto_totale = 280 mc

N.B. Il terreno vegetale in esubero verrà accantonato nei pressi dell'area di cantiere e utilizzato per i ripristini ambientali.

SEZIONE 2-2 - DIST. PROGRESSIVA 20.0 - SCALA 1:100




STATO DI CANTIERE - SCALA 1:500

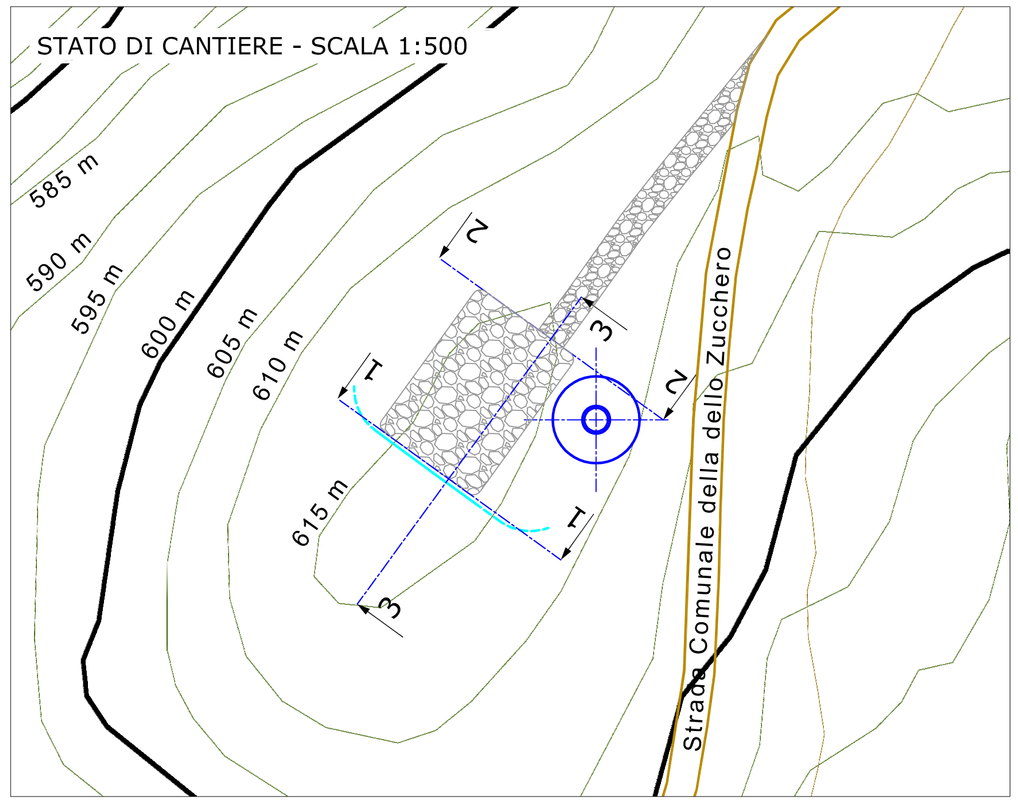


LEGENDA:

- DADO DI FONDAZIONE
- PROFILO DEL TERRENO
- STATO DI CANTIERE
- STATO RIPRISTINATO
- CANALETTA DI RACCOLTA ACQUE METEORICHE
- STRADA STATO DI CANTIERE
- STRADA STATO RIPRISTINATO
- PIAZZOLA STATO DI CANTIERE
- PIAZZOLA STATO RIPRISTINATO
- PUNTO FOTOGRAFICO

SEZIONE 3-3 - PROFILO LONGITUDINE - SCALA 1:100

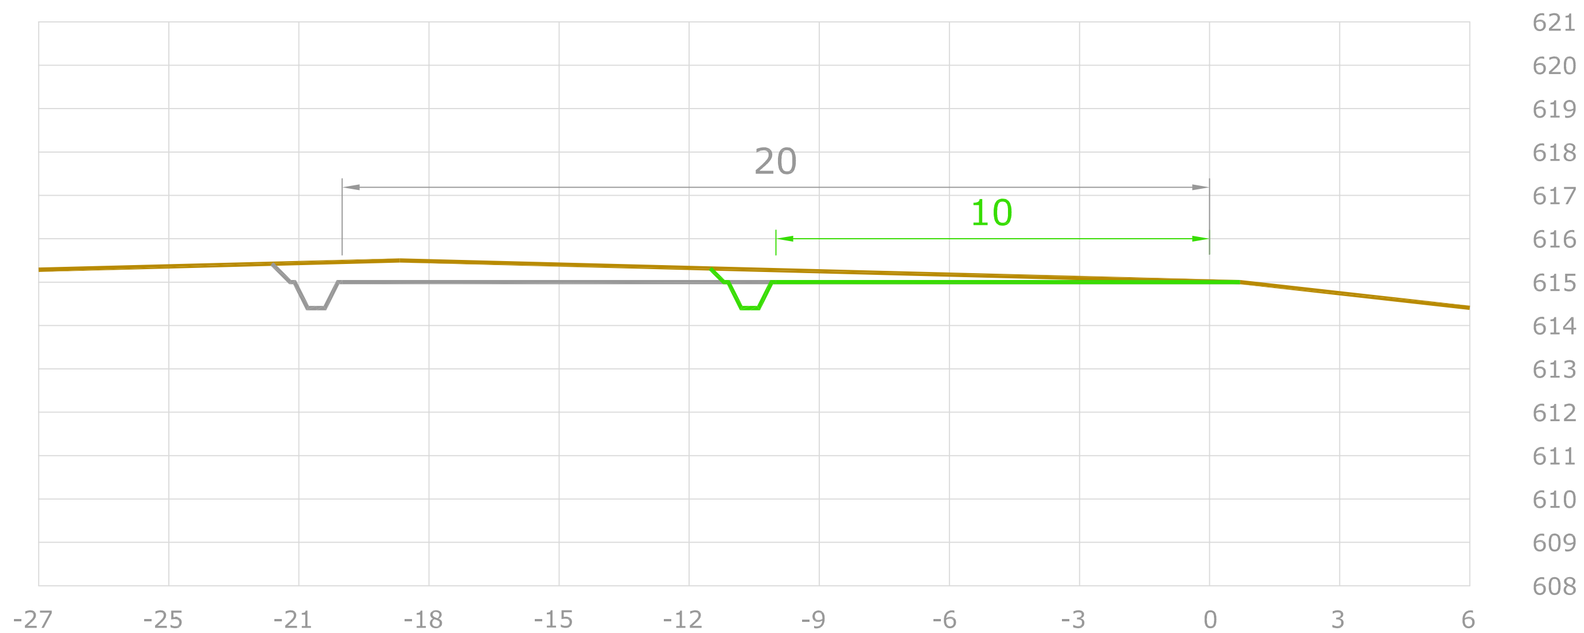


STATO RIPRISTINATO - SCALA 1:500

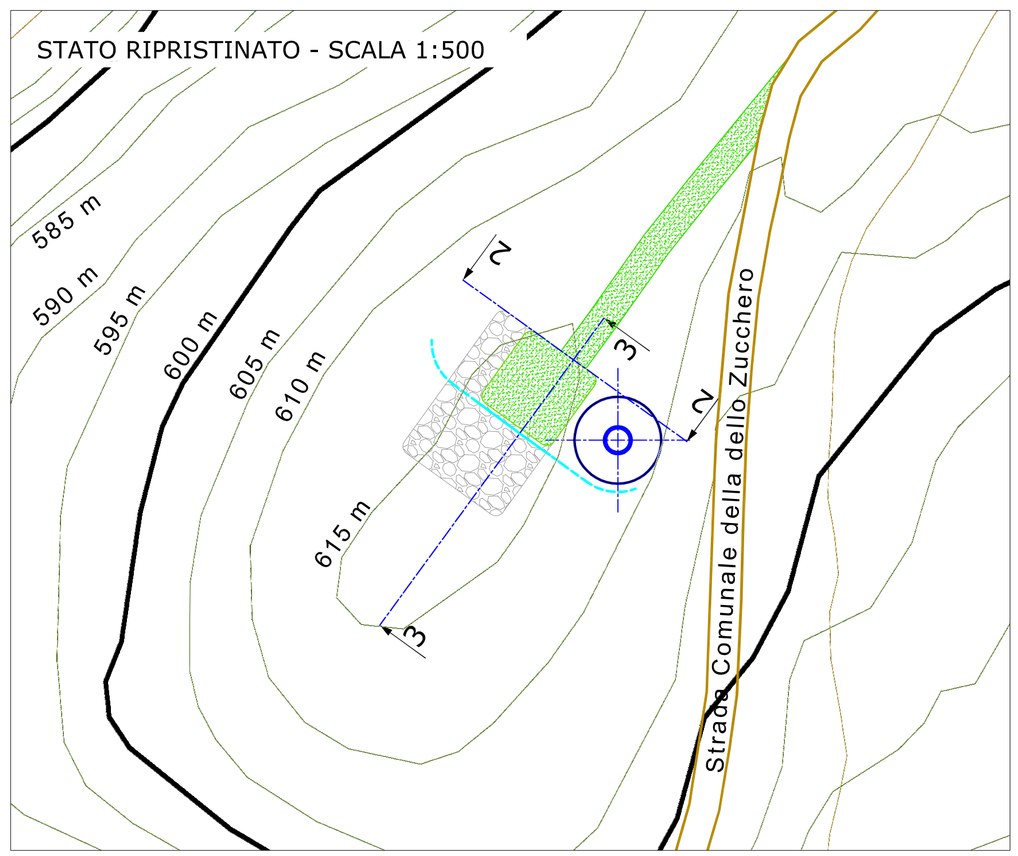

Fabbrica Energie Rinnovabili Alternative S.r.l.
Piazza Cavour, 7 - 20121 Milano
T: +39 02 62690471 F: +39 02 32066804
info@ferasrl.it www.ferasrl.it
P.IVA 13393960151
GENERAZIONE POSSIBILE

Azienda con sistema di gestione qualità certificato UNI EN ISO 9001:2008 certificati n. 50100849 e 50100850

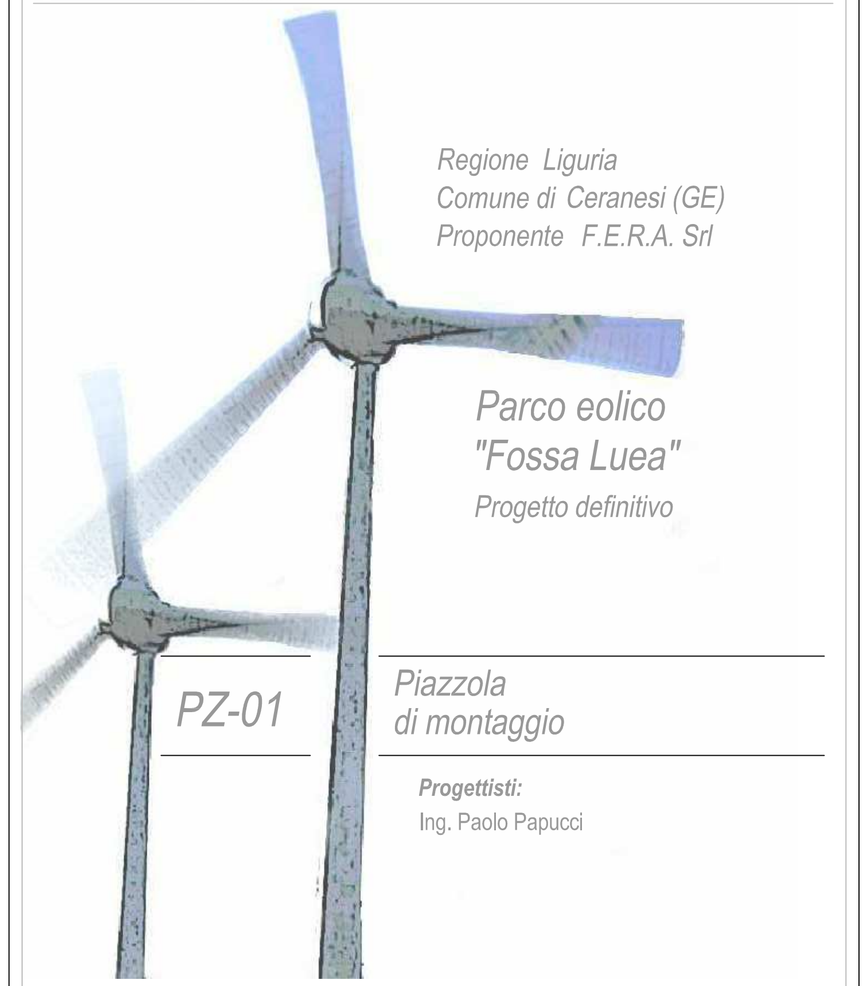

Regione Liguria
Comune di Ceranesi (GE)
Proponente F.E.R.A. Srl

Parco eolico "Fossa Luea"

Progetto definitivo

PZ-01

Piazzola di montaggio

Progettisti:
Ing. Paolo Papucci

Data	Rev.	Descrizione	Elaborato	Controllato	Approvato
30/08/2012	Rev. A	Prima emissione	M. Parravicini	P. Papucci	F. Bertuccio

Comm. 57 **Elaborato:** CRN-PZ-01A_Piazzola di montaggio.dwg **Scala:** *Varie*

E' vietata la riproduzione del presente documento, anche parziale, con qualsiasi mezzo, senza l'autorizzazione di F.E.R.A. S.r.l.