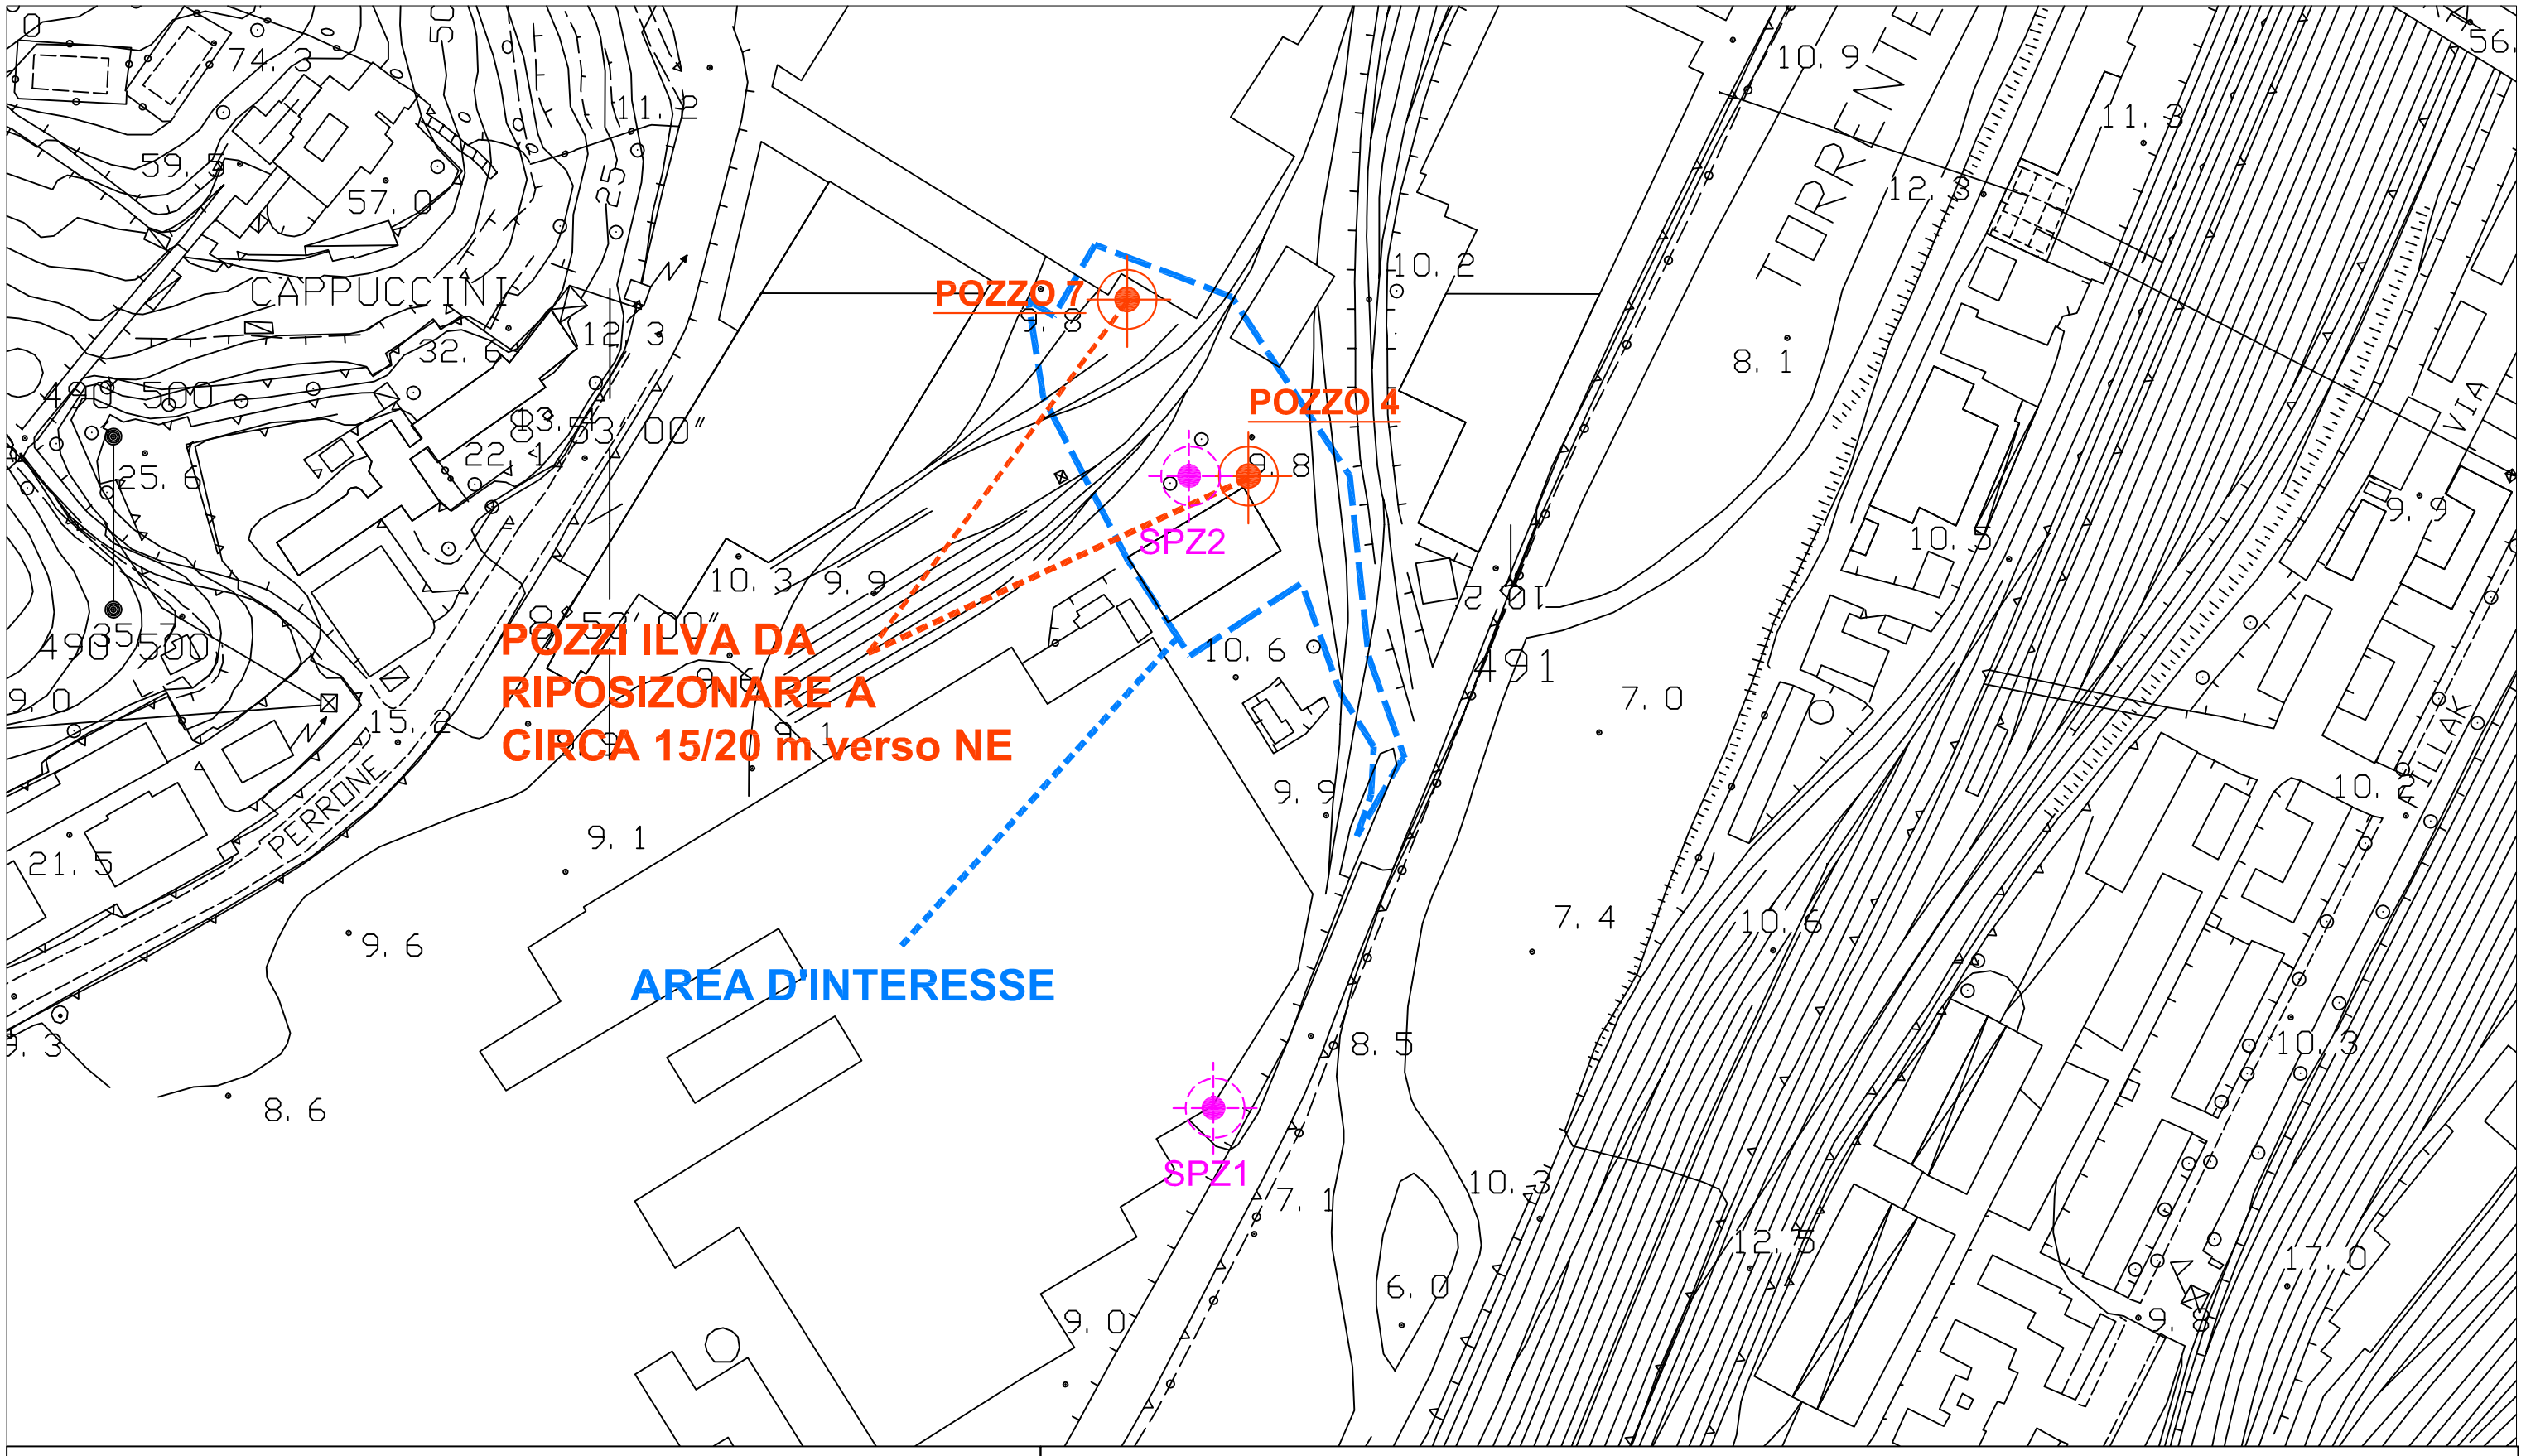


LEGENDA

Piezometri

Nuovo pozzo

Scala 1:5000

ALLEGATO 10: ubicazione dei punti di campionamento e monitoraggio