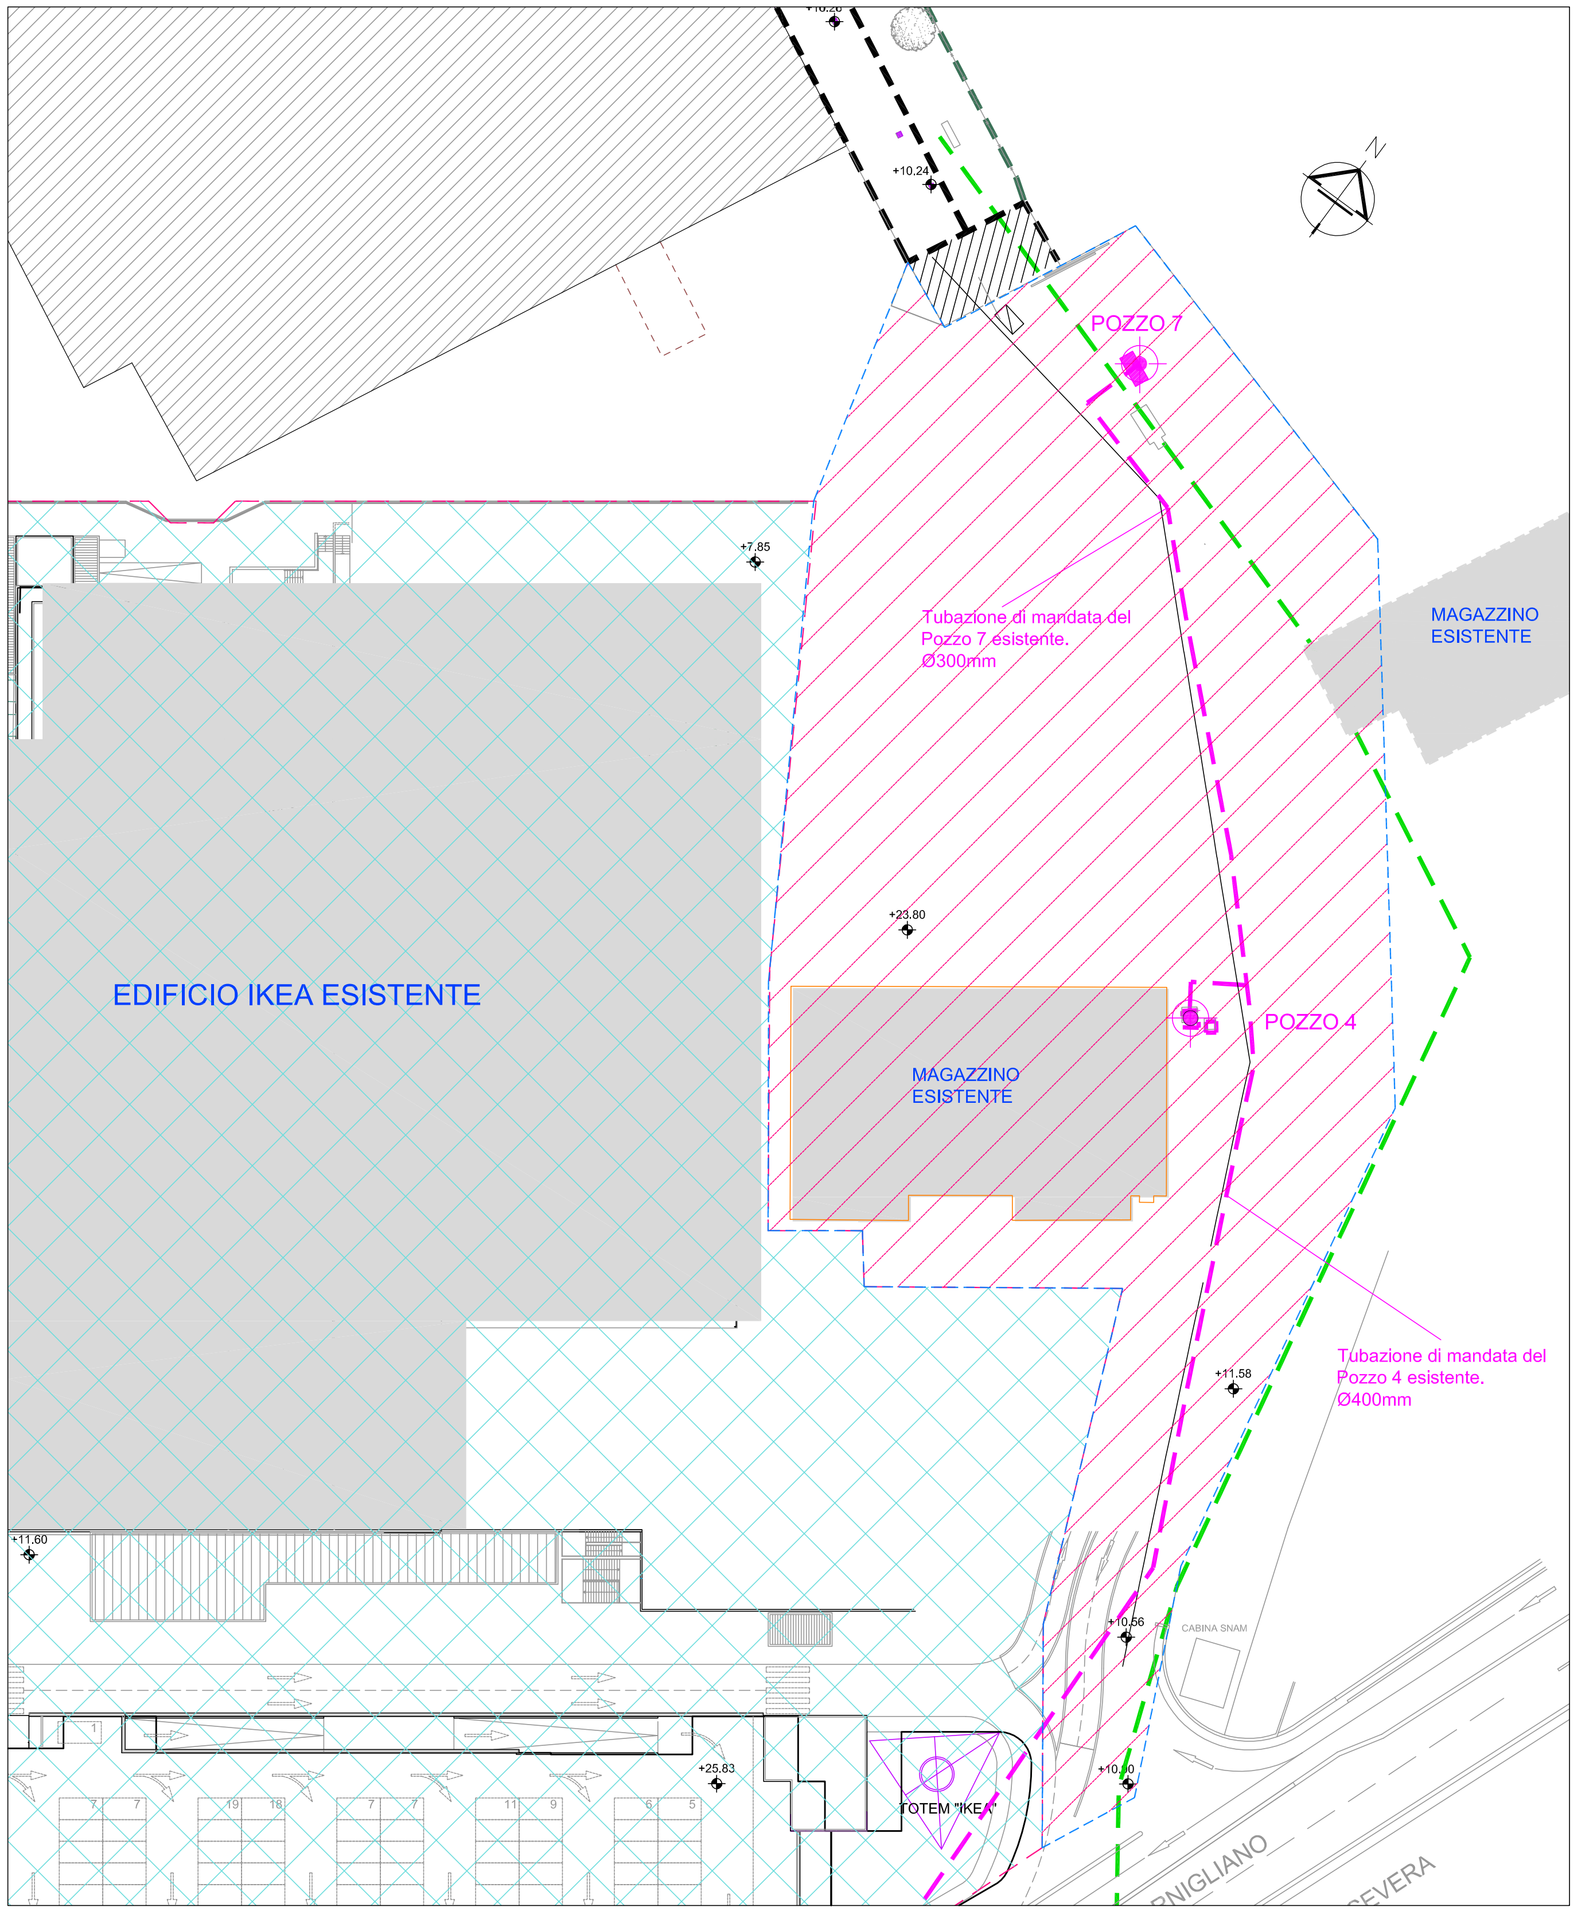


STATO DI FATTO scala 1:500


LEGENDA

Servitù prediali

- POZZO 7 — Fondo dominante ILVA Pozzo 4 e Pozzo 7
- Fondo servente IKEA
- Fondo servente SVILUPPO GENOVA

Pozzi e reti

- POZZO 7 — Attuale posizione dei pozzi ILVA
- Rete di collettamento ILVA
- Rete acque bianche (roggia)

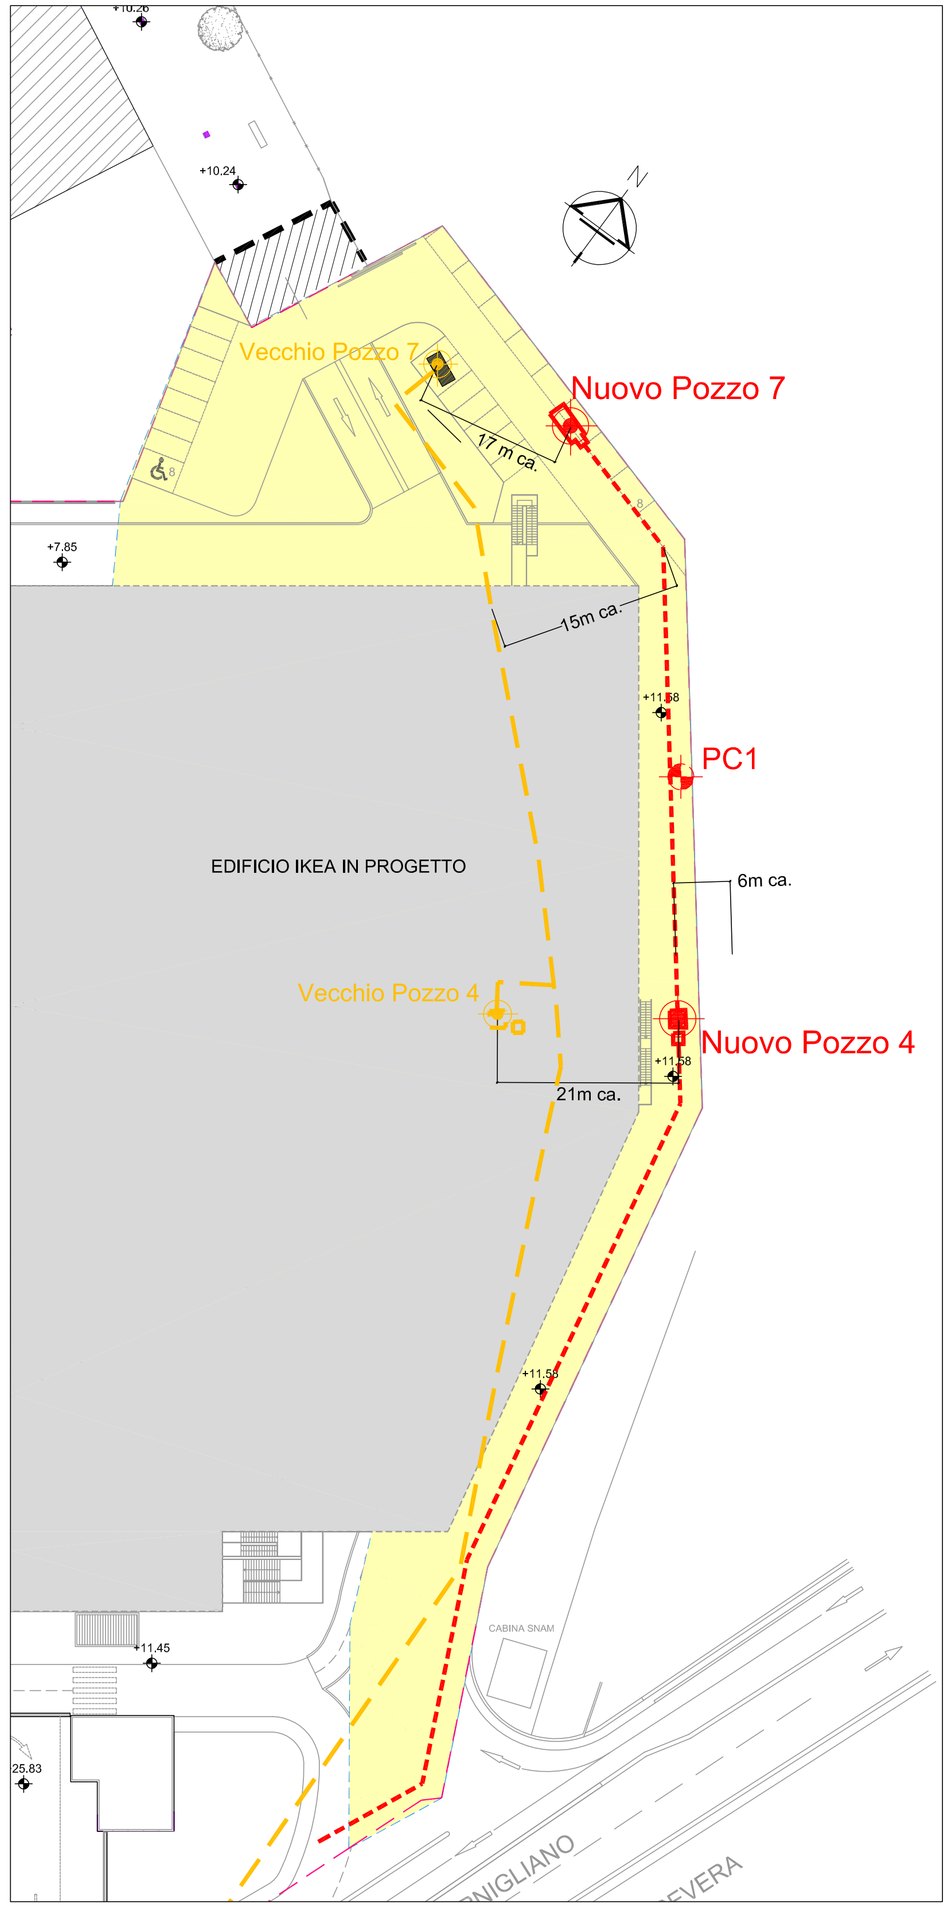


OPERE DA ESEGUIRE ED OPERE DA DEMOLIRE scala 1:500

LEGENDA

- Nuovo pozzo
- Nuovo tracciato tubazione
- PC1 — Nuovo piezometro da realizzare prima della perforazione dei nuovi pozzi
- Tracciato tubazione da dismettere
- Pozzo da dismettere
- Area di futura acquisizione IKEA

PLANIMETRIA GENERALE - CARTOGRAFIA CTR scala 1:2500

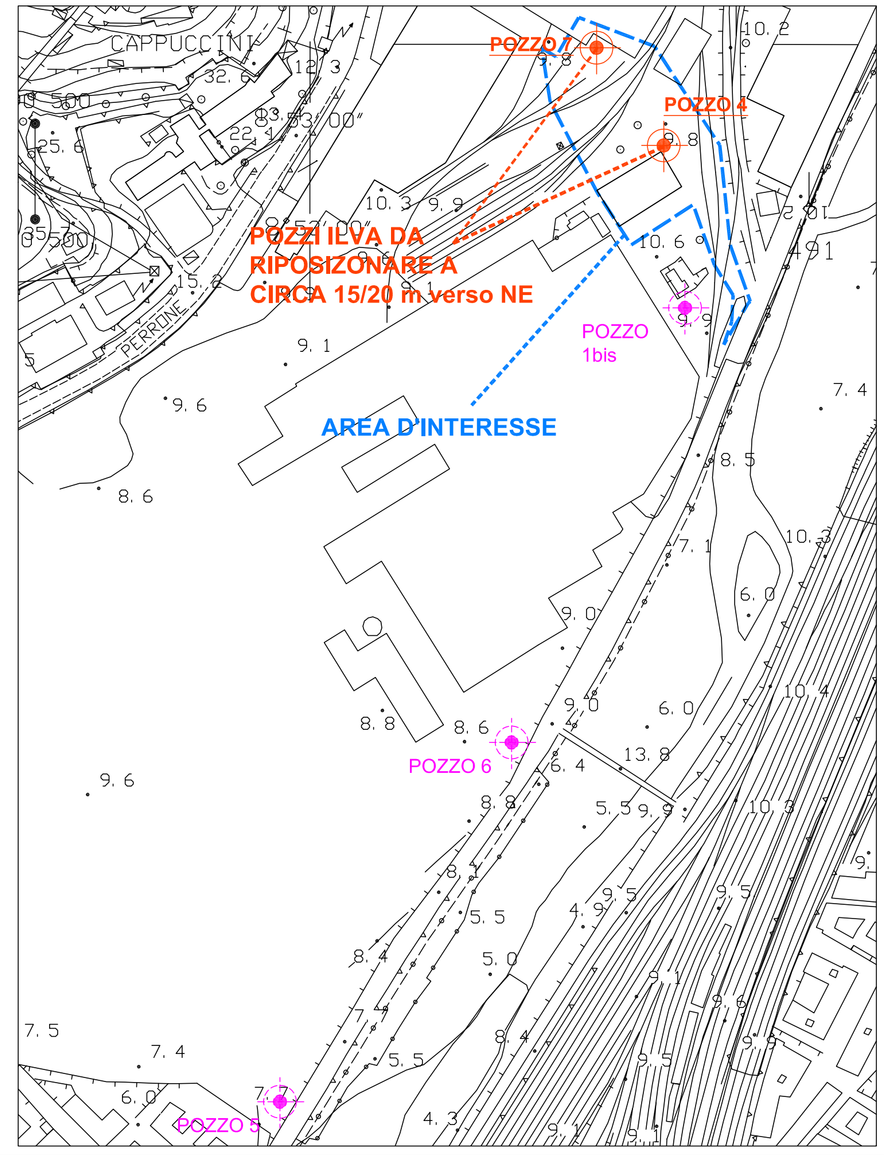

Stabilimento di GENOVA
Via Pionieri e Aviatori d'Italia, 8
Codice Fiscale: 11435690158
Società soggetta all'attività di Direzione e Coordinamento di RIVA FIRE S.p.A.

ILVA S.p.A.

TITOLARE CONCESSIONE EMUNGIMENTO E FONDO DOMINANTE PER SERVITU' POZZI

Sviluppo Genova S.p.A.
Società per lo sviluppo e la promozione di Genova e provincia

PROPRIETARIA FONDO SERVENTE PER SERVITU' POZZI ILVA

IKEA ITALIA PROPERTY S.r.l.

PROMITTENTE ACQUIRENTE FONDO SERVENTE PER SERVITU' POZZI ILVA

Oggetto dell'intervento:

NUOVA UBICAZIONE POZZI ILVA N° 4 E N° 7

Localizzazione dell'intervento:

Genova Campi

Oggetto della Tavola:

TITOLO 1 TAVOLA 1
TITOLO 2 UBICAZIONE ATTUALE DEI POZZI ILVA E DI PROGETTO

Disegnato:

STUDIO GEOTECNICO ITALIANO s.r.l.
ingegneria geotecnica-ingegneria ambientale-ingegneria sismica e geologia applicata

Scala:	*Data:*	*Foglio:*	*N°:*	*Revisione:*
varie	20-09-2012	1/1	0000000000	A