

PLANIMETRIA DI PROGETTO scala 1:500

LEGENDA


- Nuovo pozzo
- Nuovo tracciato tubazione
- Area di servitù ILVA
- Area di ampliamento STORE IKEA

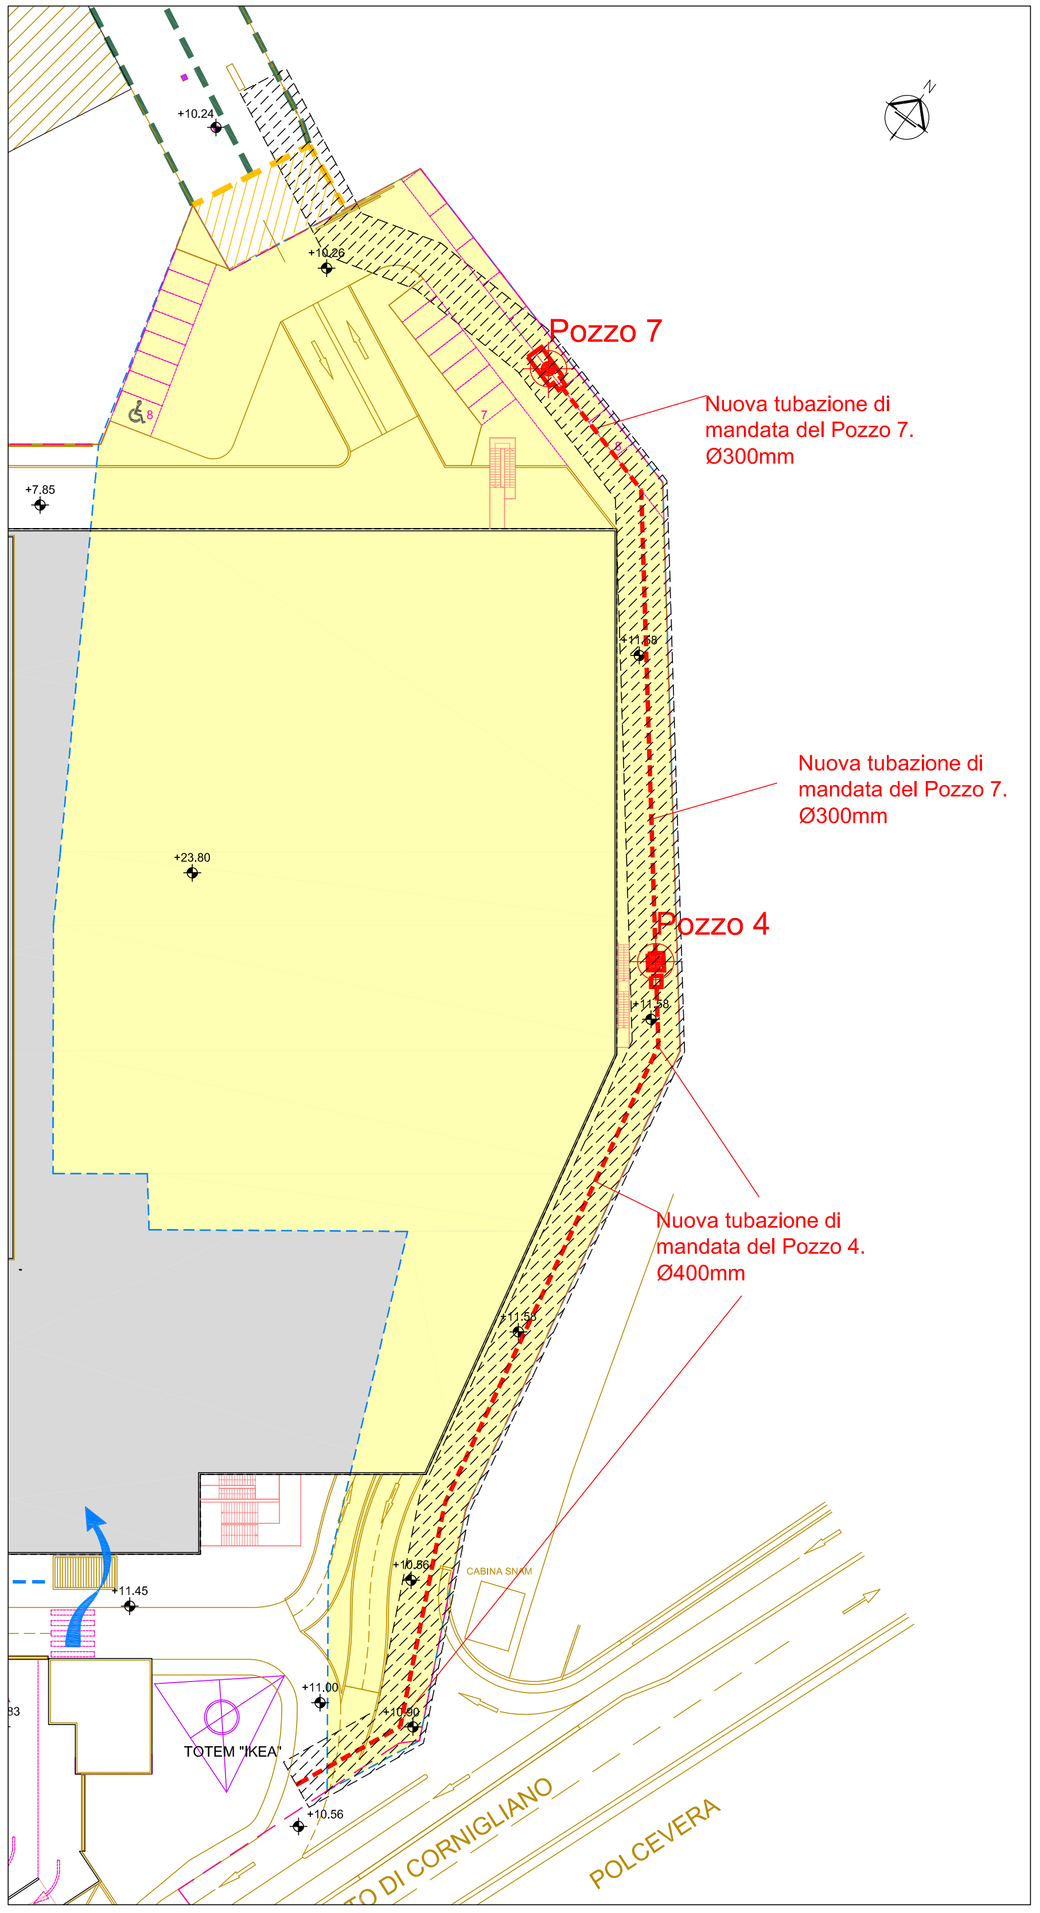


Esempio d'installazione del pozzo all'interno dell'acquifero

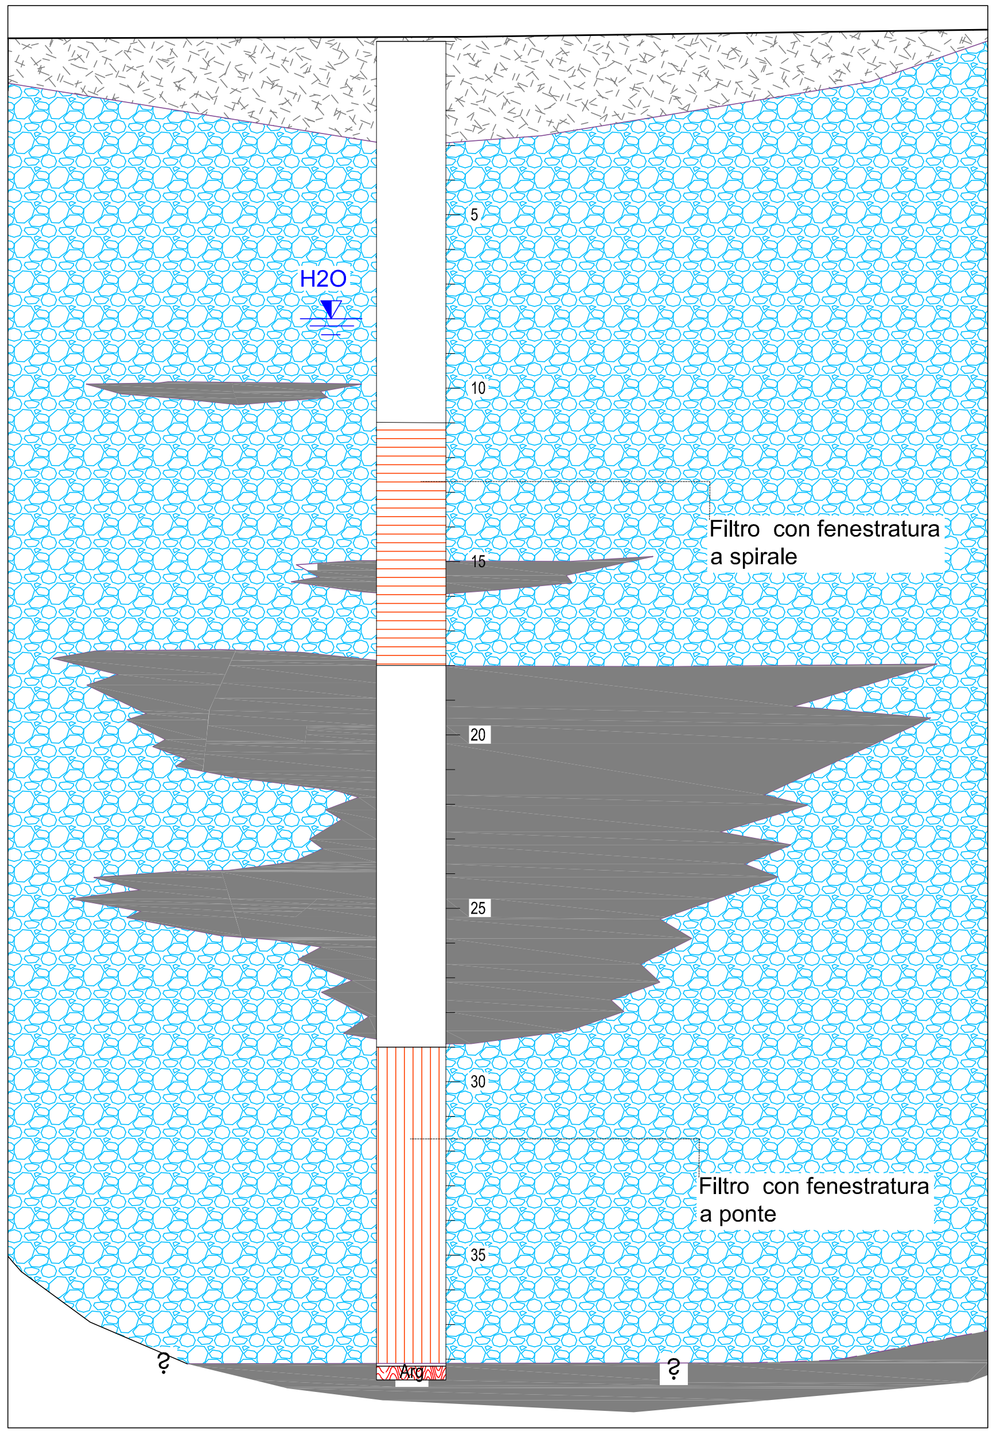

Pianta e sezioni tipologiche delle camere di avampozzo scala 1:50

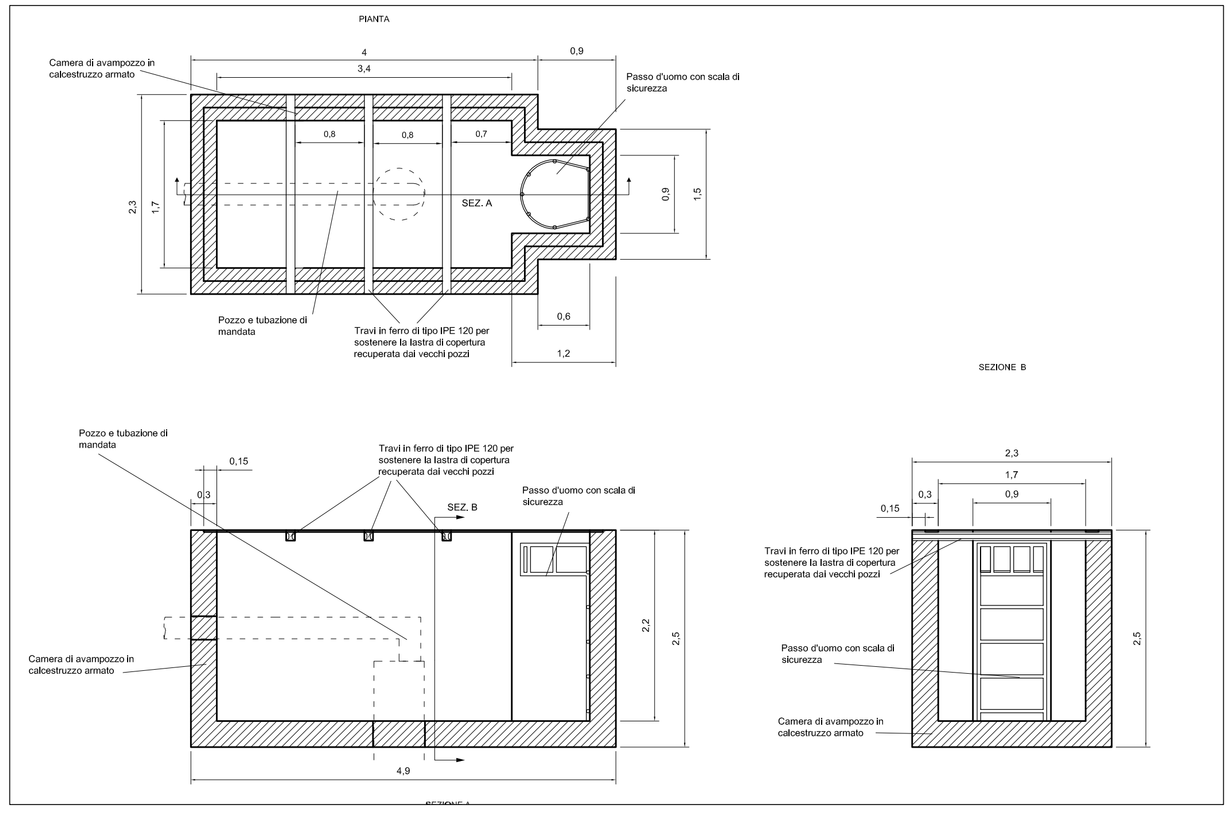

Schema di installazione dei nuovi pozzi 4 e 7

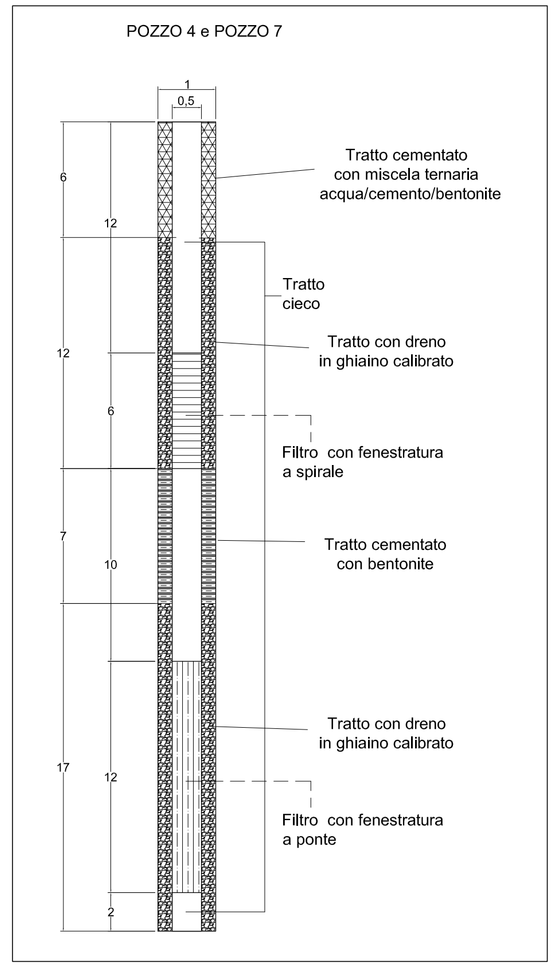

NOTE:

-Tutte le misure sono espresse in metri salvo dove diversamente specificato

Stabilimento di GENOVA
Via Pionieri e Aviatori d'Italia, 8
Codice Fiscale: 11435690158
Società soggetta all'attività di Direzione e Coordinamento di RIVA FIRE S.p.A.

ILVA S.p.A.

TITOLARE CONCESSIONE EMUNGIMENTO E FONDO DOMINANTE PER SERVITU' POZZI

Sviluppo Genova S.p.A.
Società per lo sviluppo e la promozione di Genova e provincia

IKEA ITALIA PROPERTY S.r.l.

PROPRIETARIA FONDO SERVENTE PER SERVITU' POZZI ILVA

PROMITTENTE ACQUIRENTE FONDO SERVENTE PER SERVITU' POZZI ILVA

Oggetto dell'intervento:

NUOVA UBICAZIONE POZZI ILVA N° 4 E N° 7

Localizzazione dell'intervento:

Genova Campi

Oggetto della Tavola:

TITOLO 1 TAVOLA 2
TITOLO 2 PLANIMETRIA DI PROGETTO E PARTICOLARI COSTRUTTIVI

Disegnato:

STUDIO GEOTECNICO ITALIANO s.r.l.
ingegneria geotecnica-ingegneria ambientale-ingegneria sismica e geologia applicata

Scala:	Data:	Foglio:	N°:	Revisione:
varie	20-09-2012	1/1	0000000000	A