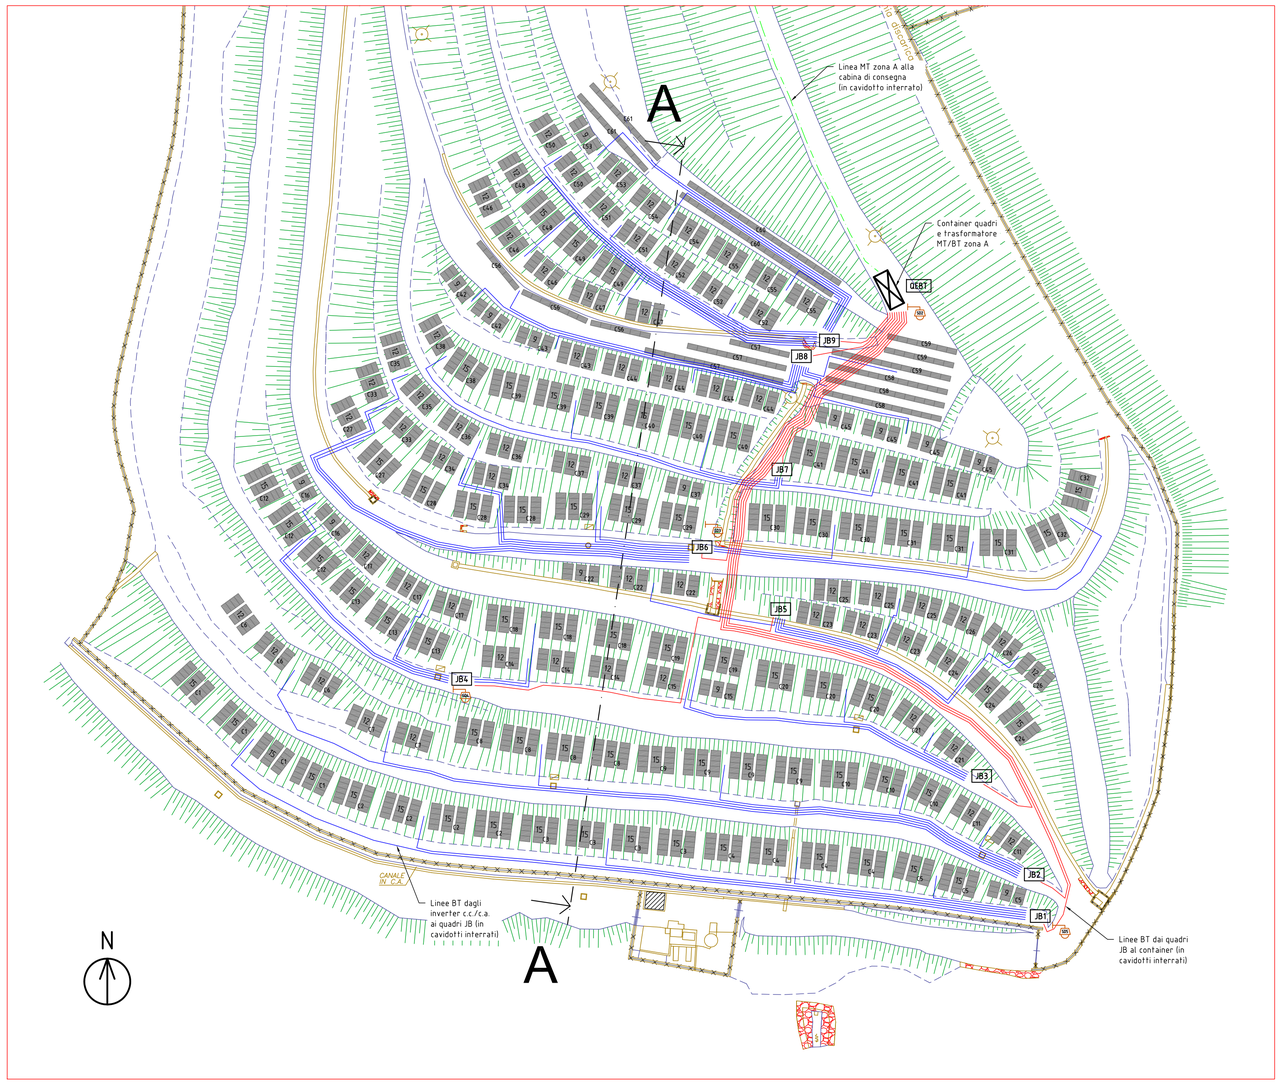


Tabella pannelli - inverter (zona A)

campo	n. pannelli	n. moduli FV	pot. nom. lato c.c. kW
1	n. 4x15	60	15
2	n. 4x15	60	15
3	n. 4x15	60	15
4	n. 4x15	60	15
5	n. 2x15+1x9	39	9,75
6	n. 3x12	36	9
7	n. 2x12	24	6
8	n. 4x15	60	15
9	n. 4x15	60	15
10	n. 3x15	45	11,25
11	n. 2x12	24	6
12	n. 3x15	45	11,25
13	n. 3x15	45	11,25
14	n. 3x12	36	9
15	n. 1x12+1x9	21	5,25
16	n. 2x9	18	4,5
17	n. 3x12	36	9
18	n. 3x15	45	11,25
19	n. 2x15	30	7,5
20	n. 3x15	45	11,25
21	n. 2x12	24	6
22	n. 1x9+2x12	33	8,25
23	n. 3x12	36	9
24	n. 1x12+2x15	42	10,5
25	n. 3x12	36	9
26	n. 3x12	36	9
27	n. 1x12+1x15	27	6,75
28	n. 3x15	45	11,25
29	n. 3x15	45	11,25
30	n. 3x15	45	11,25
31	n. 3x15	45	11,25
32	n. 2x15	30	7,5
33	n. 2x12	24	6
34	n. 2x12	24	6
35	n. 2x12	24	6
36	n. 2x12	24	6
37	n. 2x12+1x9	33	8,25
38	n. 1x12+1x15	27	6,75
39	n. 3x15	45	11,25
40	n. 3x15	45	11,25
41	n. 4x15	60	15
42	n. 2x9	18	4,5
43	n. 1x9+1x12	21	5,25
44	n. 4x12	48	12
45	n. 4x9	36	9
46	n. 3x12	36	9
47	n. 2x12	24	6
48	n. 1x12+1x15	27	6,75
49	n. 2x15	30	7,5
50	n. 2x12	24	6
51	n. 2x12	24	6
52	n. 3x12	36	9
53	n. 1x9+1x12	21	5,25
54	n. 2x12	24	6
55	n. 3x12	36	9
56	n. 2x6+1x7	19	4,75
57	n. 1x14+1x10+1x6	30	7,5
58	n. 3x12	36	9
59	n. 1x12+2x7	26	6,5
60	n. 2x18	36	9
61	n. 2x10	20	5

LEGENDA

- Modulo fotovoltaico in silicio policristallino da 250 Wp
- Pannello costituito da n° 9 moduli fotovoltaici in silicio policristallino da 250 Wp
- Pannello costituito da n° 12 moduli fotovoltaici in silicio policristallino da 250 Wp
- Pannello costituito da n° 15 moduli fotovoltaici in silicio policristallino da 250 Wp
- QEBT — Quadro elettrico di bassa tensione
- JB... — Quadri di parallelo inverter
- Telecamera digitale Speed Dome IP installata su palo
- Linee BT dai quadri JB al container (in cavidotti interrati)
- Linee BT dagli inverter ai quadri JB (in cavidotti interrati)
- Linea MT alla cabina di consegna (in cavidotti interrati)

Documento n° MAG-IE-002

Comune di MAGLIOLO
Provincia di SAVONA

GENERATORE ELETTRICO FOTOVOLTAICO NELLA DISCARICA DISMESSA IN LOC. CASEI



PROGETTO DEFINITIVO
D.Lgs. 12/4/2006 n° 163

Tav. n° 11: percorsi linee elettriche zona A

Scala 1:200
Data: Giugno 2013
Rev. 0

Collaboratrice: Arch. Laura PABA
Progetto paesaggistico
STUDIOdINGEGNERIA
Calvo Delfino & Associati
17043 CARCARE (SV)
P.zza S. Pertini 6
Tel. 019 518 655
Fax 019 510 193
C.F./P.IVA 00829170091
info@calvodelfino.it
www.calvodelfino.it

Progettista dell'opera: Ing. Bruno MENGHI
STUDIO D'INGEGNERIA ING. B. MENGHI E ASSOCIATI
Ing. B. MENGHI, Per. Ind. A. BARLOCCO, Per. Ind. S. PERRONE, Per. Ind. A. GIORDANO
Piazza S. Pertini n° 6, 17043 CARCARE (SV)
Tel 019.511.527, Fax 019.514.33.42, E-mail studio.ing.menghi@virgilio.it
C.F./P. IVA 01361180092

ORDINE DEGLI INGEGNERI DELLA PROVINCIA DI SAVONA
Dott. Ing. MENGHI BRUNO N. 583