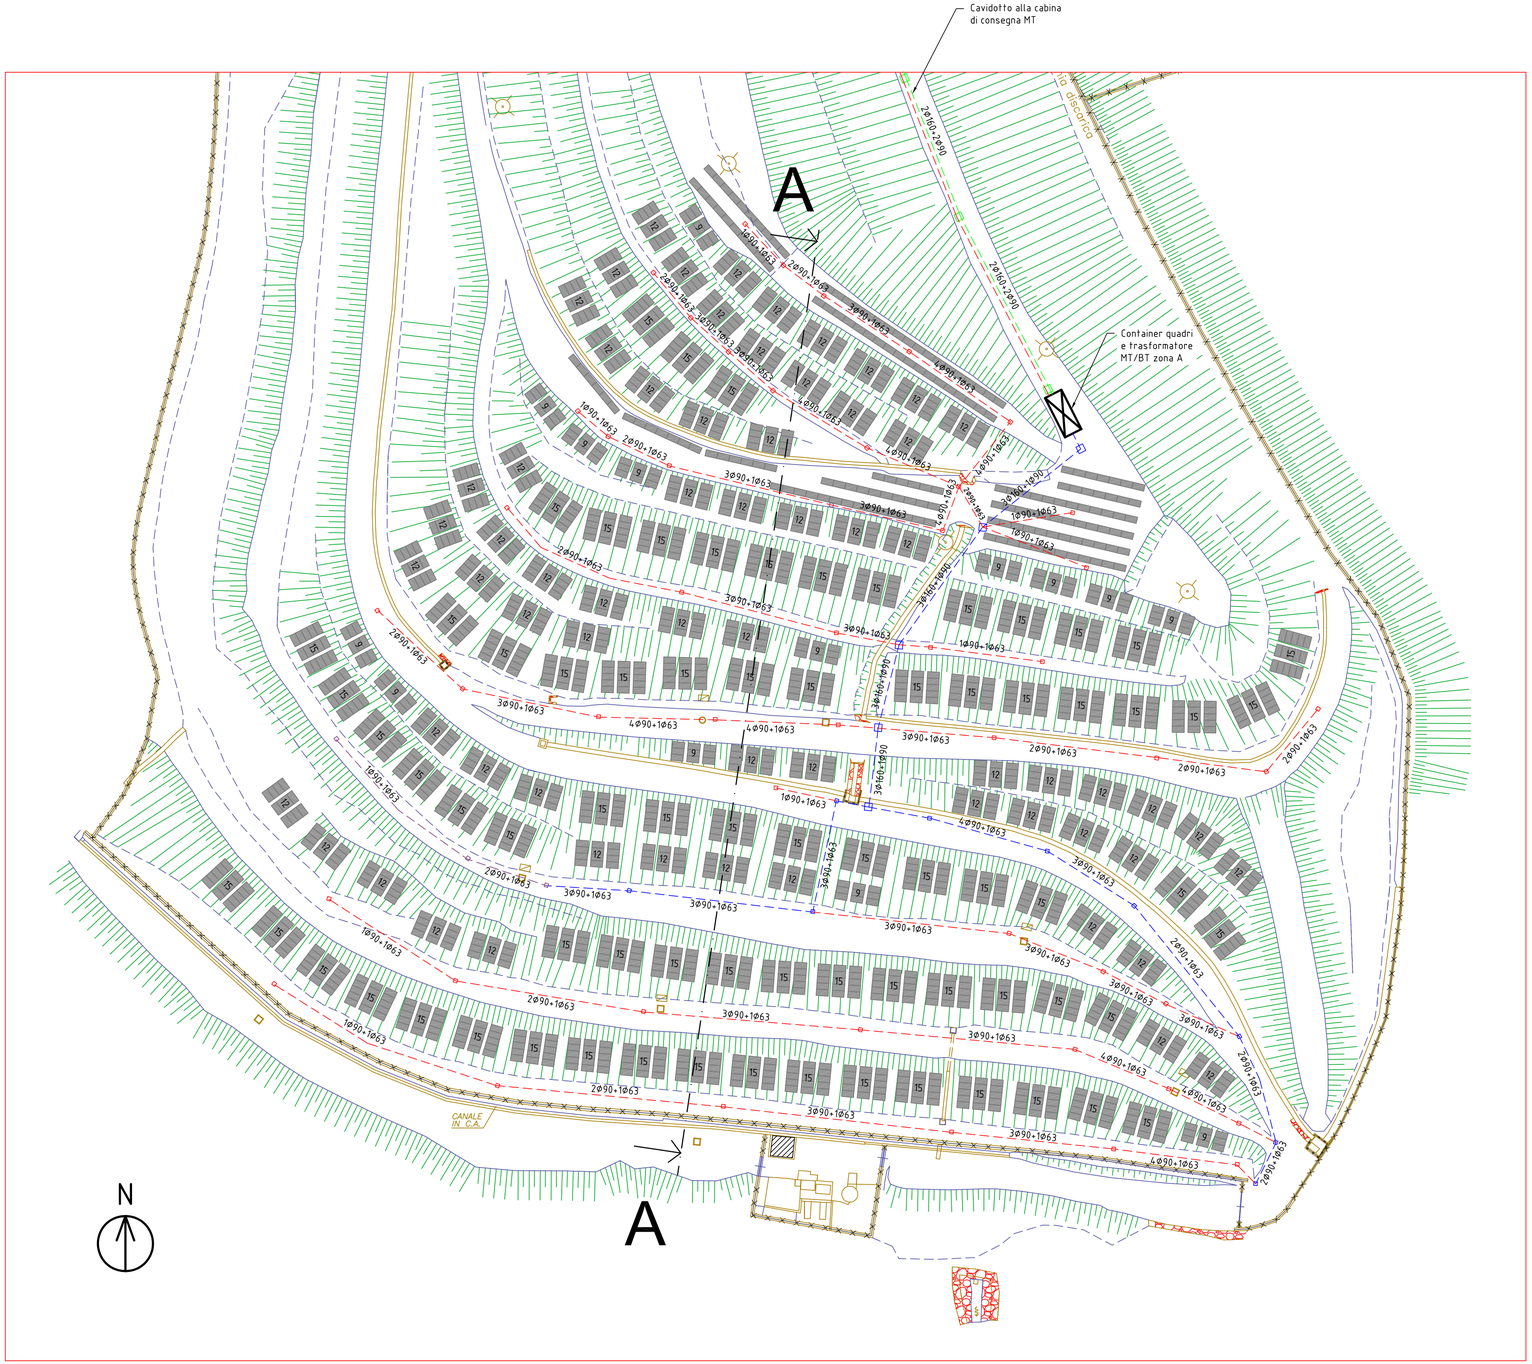


LEGENDA

- Modulo fotovoltaico in silicio policristallino da 250 Wp
- Pannello costituito da n° 9 moduli fotovoltaici in silicio policristallino da 250 Wp
- Pannello costituito da n° 12 moduli fotovoltaici in silicio policristallino da 250 Wp
- Pannello costituito da n° 15 moduli fotovoltaici in silicio policristallino da 250 Wp
- Pozzetto di ispezione 50x50x50 cm
- Pozzetto di ispezione 80x80x80 cm
- Cavidotto interrato per linee elettriche dorsali forza motrice
- Cavidotto interrato per linee elettriche dorsali servizi ausiliari
- Cavidotto interrato per linee elettriche M.T.

Documento n° MAG-IE-003

Comune di MAGLIOLO
Provincia di SAVONA

GENERATORE ELETTRICO FOTOVOLTAICO NELLA DISCARICA DISMESSA IN LOC. CASEI



PROGETTO DEFINITIVO
D.Lgs. 12/4/2006 n° 163

Tav. n° 12: percorsi cavidotti elettrici zona A

Scala 1:200
Data: Giugno 2013
Rev. 0

Collaboratrice: Arch. Laura PABA
Progetto paesaggistico

STUDIOd'INGEGNERIA
Calvo Delfino & Associati

17043 CARCARE (SV)
P.zza S. Pertini 6
Tel. 019 518 655
Fax 019 510 193
C.F./P. IVA 00829170091
info@calvodelfino.it
www.calvodelfino.it

Progettista dell'opera: Ing. Bruno MENGHI

STUDIO D'INGEGNERIA ING. B. MENGHI E ASSOCIATI
Ing. B. MENGHI, Per. Ind. A. BARLOCCO, Per. Ind. S. PERRONE, Per. Ind. A. GIORDANO
Piazza S. Pertini n° 6, 17043 CARCARE (SV)
Tel 019.511.527, Fax 019.514.33.42, E-mail studio.ing.menghi@virgilio.it
C.F./P. IVA 01361180092

ORDINE DEGLI INGEGNERI DELLA PROVINCIA DI SAVONA
Dott. Ing. MENGHI BRUNO N. 583