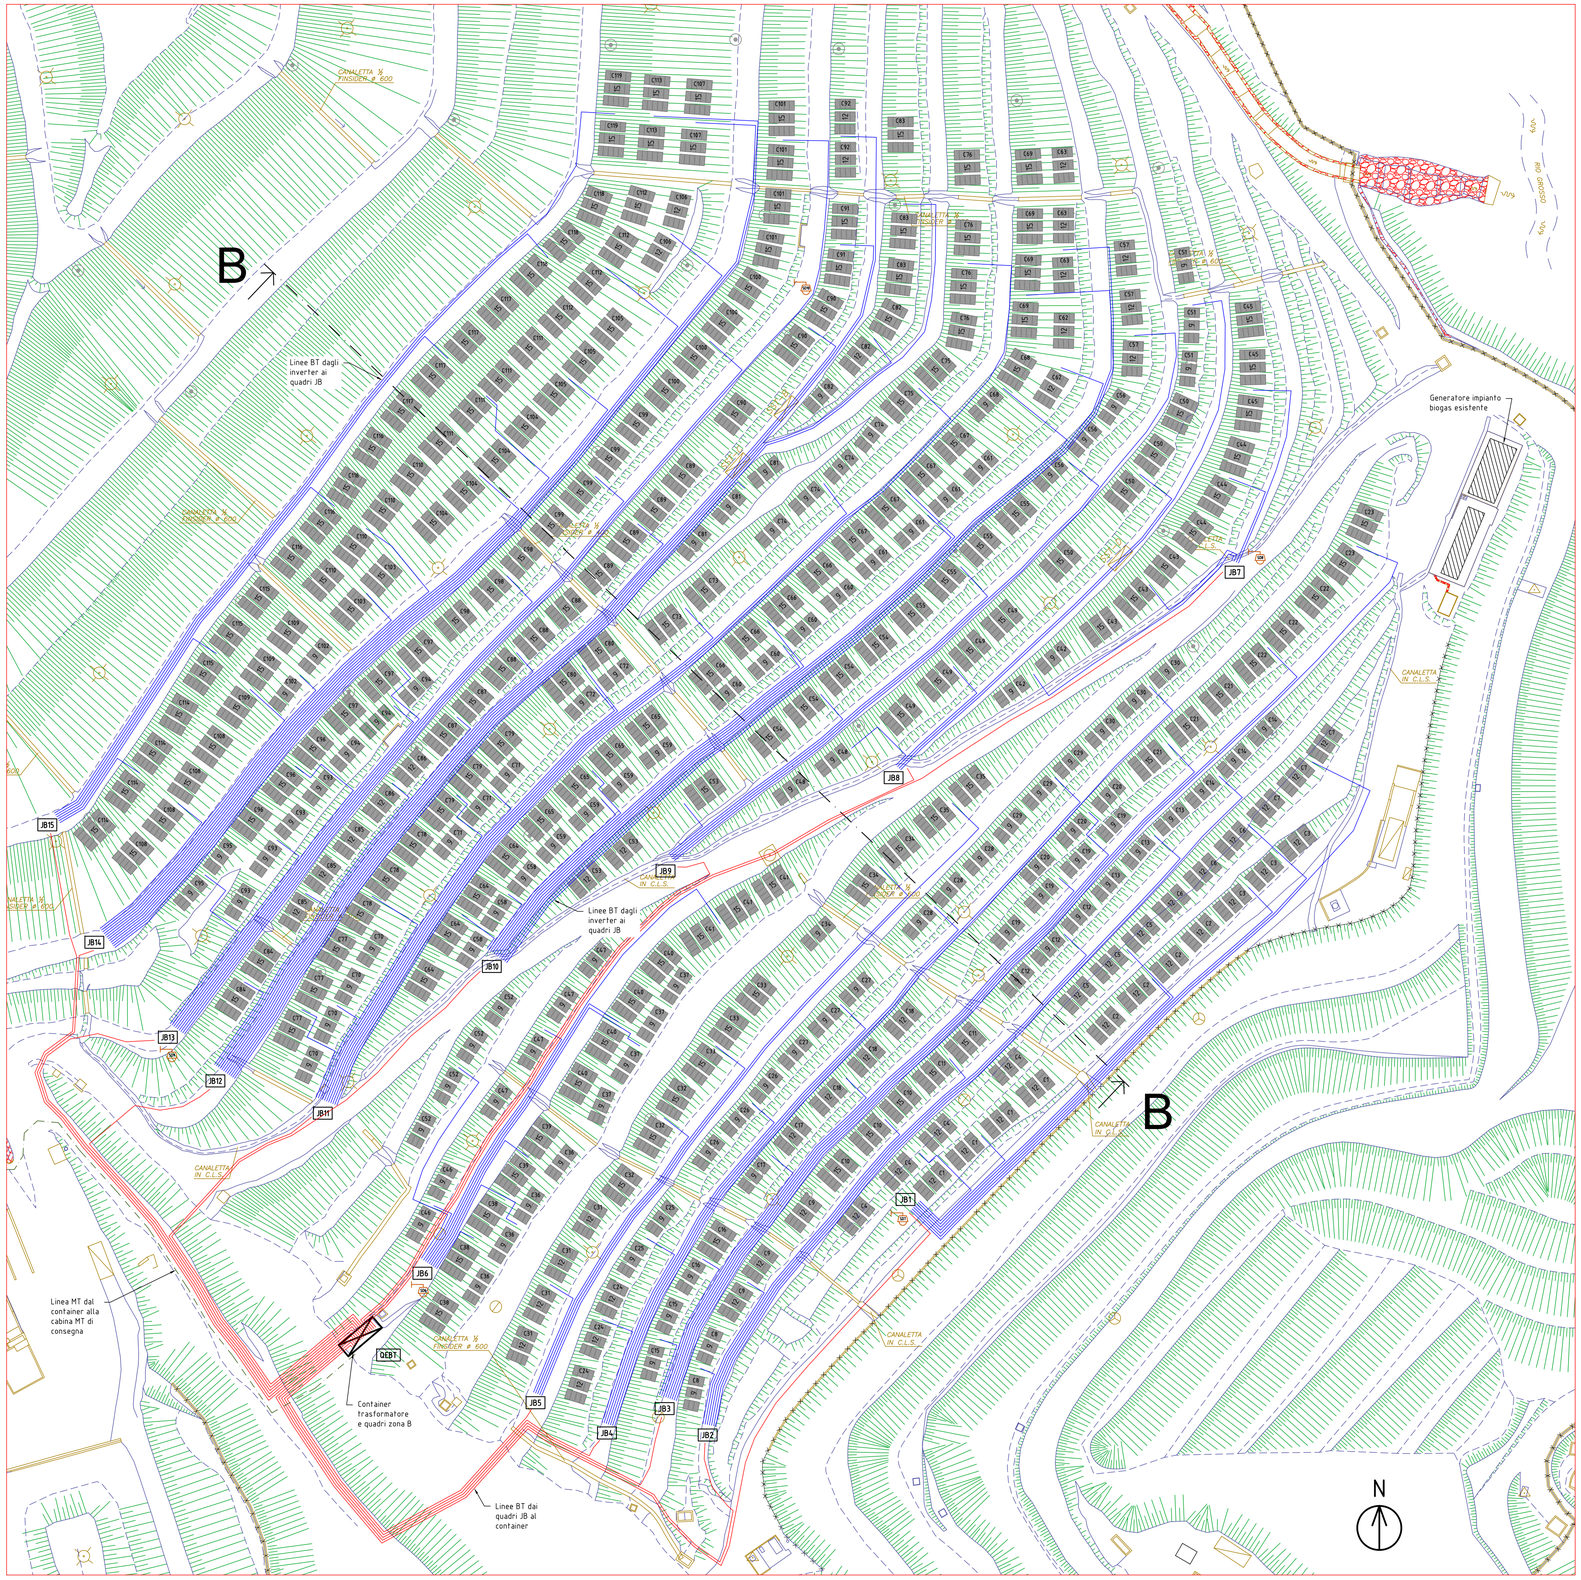


Tabella pannelli - inverter (zona B)

campo	n. pannelli	n. moduli FV	pot. nom. lato c.c. kW
1	n. 4x12	48	12
2	n. 4x12	48	12
3	n. 3x12	36	9
4	n. 4x12	48	12
5	n. 3x12	36	9
6	n. 3x12	36	9
7	n. 3x12	36	9
8	n. 2x9	18	4,5
9	n. 3x12	36	9
10	n. 3x15	45	11,25
11	n. 2x15	30	7,5
12	n. 3x9	27	6,75
13	n. 3x9	27	6,75
14	n. 3x9	27	6,75
15	n. 2x9	18	4,5
16	n. 1x9+1x15	24	6
17	n. 1x9+1x12	21	5,25
18	n. 3x12	36	9
19	n. 4x9	36	9
20	n. 3x9	27	6,75
21	n. 3x15	45	11,25
22	n. 3x15	45	11,25
23	n. 2x15	30	7,5
24	n. 3x12	36	9
25	n. 2x9	18	4,5
26	n. 3x9	27	6,75
27	n. 3x9	27	6,75
28	n. 3x9	27	6,75
29	n. 3x9	27	6,75
30	n. 3x9	27	6,75
31	n. 4x12	48	12
32	n. 3x15	45	11,25
33	n. 3x15	45	11,25
34	n. 1x9+2x15	39	9,75
35	n. 2x15	30	7,5
36	n. 4x9	36	9
37	n. 4x9	36	9
38	n. 3x15	45	11,25
39	n. 2x15	30	7,5
40	n. 4x15	60	15
41	n. 3x15	45	11,25
42	n. 2x9	18	4,5
43	n. 3x15	45	11,25
44	n. 3x15	45	11,25
45	n. 3x15	45	11,25
46	n. 2x9	18	4,5
47	n. 4x9	36	9
48	n. 2x9	18	4,5
49	n. 4x15	60	15
50	n. 4x15	60	15
51	n. 3x9	27	6,75
52	n. 4x9	36	9
53	n. 2x12+1x15	39	9,75
54	n. 4x15	60	15
55	n. 4x15	60	15
56	n. 3x9	27	6,75
57	n. 3x12	36	9
58	n. 3x9	27	6,75
59	n. 4x9	36	9
60	n. 4x9	36	9
61	n. 4x9	36	9
62	n. 2x12	24	6
63	n. 3x12	36	9
64	n. 4x15	60	15
65	n. 4x15	60	15
66	n. 4x15	60	15
67	n. 4x15	60	15
68	n. 1x9+1x15	24	6
69	n. 4x15	60	15
70	n. 4x9	36	9
71	n. 3x9	27	6,75
72	n. 2x9	18	4,5
73	n. 2x15	30	7,5
74	n. 4x9	36	9
75	n. 2x15	30	7,5
76	n. 4x15	60	15
77	n. 3x15	45	11,25
78	n. 3x15	45	11,25
79	n. 3x15	45	11,25
80	n. 2x15	30	7,5
81	n. 3x9	27	6,75
82	n. 1x9+1x12+1x15	36	9
83	n. 3x15	45	11,25
84	n. 2x15	30	7,5
85	n. 3x12	36	9
86	n. 2x12	24	6
87	n. 2x15	30	7,5
88	n. 3x15	45	11,25
89	n. 4x15	60	15
90	n. 3x15	45	11,25
91	n. 2x15	30	7,5
92	n. 2x12	24	6
93	n. 4x9	36	9
94	n. 3x9	27	6,75
95	n. 2x9	18	4,5
96	n. 3x15	45	11,25
97	n. 3x15	45	11,25
98	n. 3x15	45	11,25
99	n. 4x15	60	15
100	n. 4x15	60	15
101	n. 4x15	60	15
102	n. 2x9	18	4,5
103	n. 2x15	30	7,5
104	n. 4x15	60	15
105	n. 3x15	45	11,25
106	n. 2x12	24	6
107	n. 2x15	30	7,5
108	n. 4x15	60	15
109	n. 3x15	45	11,25
110	n. 4x15	60	15
111	n. 4x15	60	15
112	n. 4x15	60	15
113	n. 2x15	30	7,5
114	n. 4x15	60	15
115	n. 3x15	45	11,25
116	n. 4x15	60	15
117	n. 4x15	60	15
118	n. 3x15	45	11,25
119	n. 2x15	30	7,5

LEGENDA

- Modulo fotovoltaico in silicio policristallino da 250 Wp
- 9 — Pannello costituito da n° 9 moduli fotovoltaici in silicio policristallino da 250 Wp
- 12 — Pannello costituito da n° 12 moduli fotovoltaici in silicio policristallino da 250 Wp
- 15 — Pannello costituito da n° 15 moduli fotovoltaici in silicio policristallino da 250 Wp
- QEBT — Quadro elettrico di bassa tensione
- JB... — Quadri di parallelo inverter
- Telecamera digitale Speed Dome IP installata su palo
- Linee BT dai quadri JB al container (in cavidotti interrati)
- Linee BT dagli inverter ai quadri JB (in cavidotti interrati)
- Linea MT alla cabina di consegna (in cavidotti interrati)

Documento n° MAG-IE-004

Comune di MAGLIOLO
Provincia di SAVONA

GENERATORE ELETTRICO FOTOVOLTAICO NELLA DISCARICA DISMESSA IN LOC. CASEI



PROGETTO DEFINITIVO
D.Lgs. 12/4/2006 n° 163

Tav. n° 13: percorsi linee elettriche zona B

Scala 1:200
Data: Giugno 2013
Rev. 0

Collaboratrice: Arch. Laura PABA
Progetto paesaggistico
STUDIOdell'INGEGNERIA
Calvo Delfino & Associati
17043 CARCARE (SV)
P.zza S. Pertini 6
Tel. 019 518.655
Fax 019 510 193
C.F./P. IVA 00829170091
info@calvodelfino.it
www.calvodelfino.it

Progettista dell'opera: Ing. Bruno MENGHI
STUDIO D'INGEGNERIA ING. B. MENGHI E ASSOCIATI
Ing. B. MENGHI, Per. Ind. A. BARLOCCO, Per. Ind. S. PERRONE, Per. Ind. A. GIORDANO
Piazza S. Pertini n° 6, 17043 CARCARE (SV)
Tel 019.511.527, Fax 019.514.33.42, E-mail studio.ing.menghi@virgilio.it
C.F./P. IVA 01361180092

ORDINE DEGLI INGEGNERI DELLA PROVINCIA DI SAVONA
Dott. Ing. MENGHI BRUNO N. 583