




VISTA DALL'ALTO
Scala 1:100

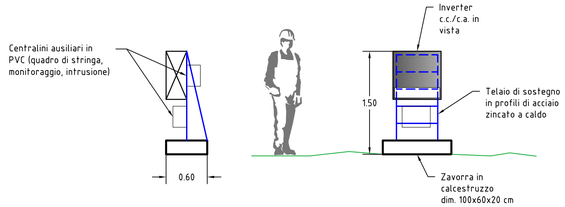


SOSTEGNO INVERTER
Scala 1:50

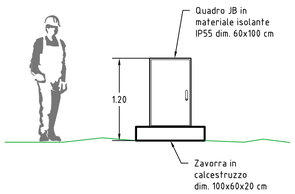


SOSTEGNO QUADRI DI CAMPO
Scala 1:50

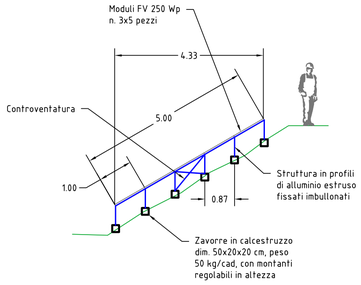


VISTA LATERALE
Scala 1:100

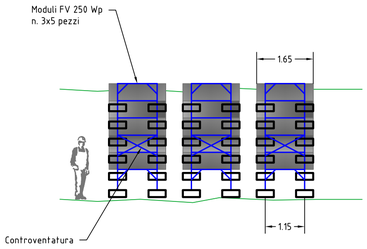


VISTA FRONTALE
Scala 1:100

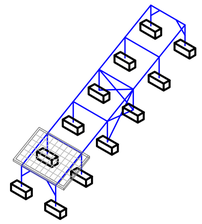


VISTA ASSONOMETRICA
Scala 1:100

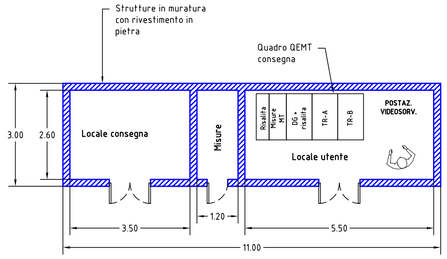


CABINA DI CONSEGNA MT
h utile=2,5 m
Scala 1:100

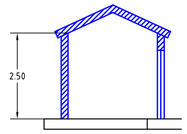


SEZ. TRASV. CABINA DI CONSEGNA
Scala 1:100

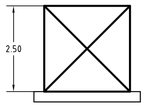


SEZ. TRASV. CONTAINER

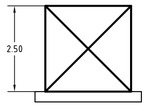


SEZ. TRASV. CONTAINER

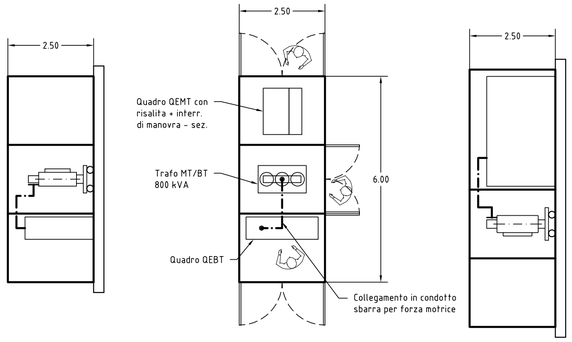


CABINA IN CONTAINER 20 ft TRAFO MT/BT ZONA A
h utile=2,5 m
Scala 1:100

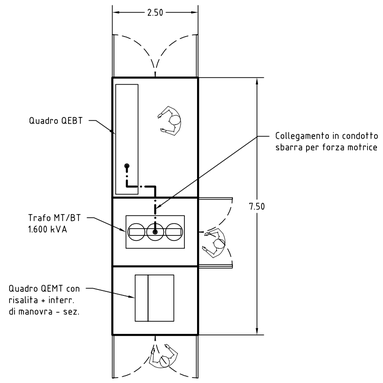


CABINA IN CONTAINER 20 ft TRAFO MT/BT ZONA B
h utile=2,5 m
Scala 1:100

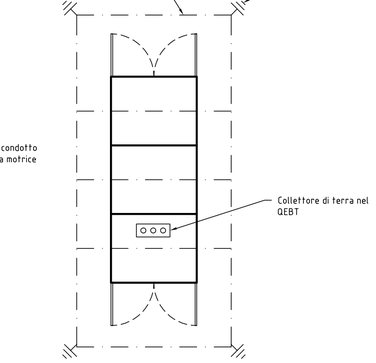

RETE DI TERRA CABINA TRAFO MT/BT ZONA A
Scala 1:100

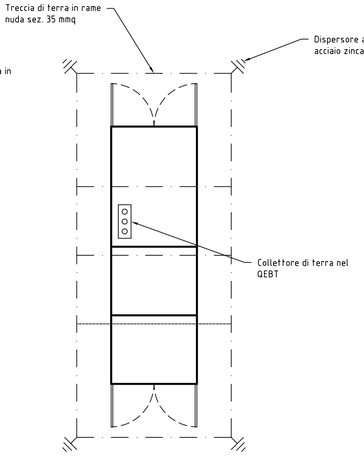

RETE DI TERRA CABINA TRAFO MT/BT ZONA B
Scala 1:100

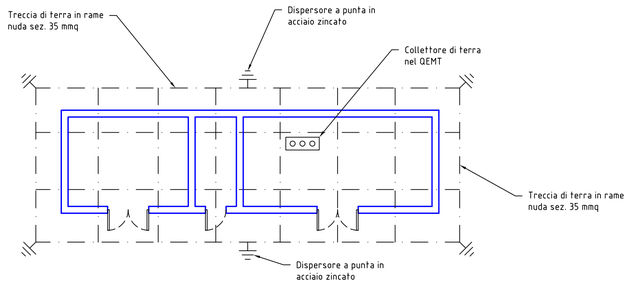

RETE DI TERRA CABINA DI CONSEGNA MT
Scala 1:100

Documento n° MAG-IE-009

Comune di MAGLIOLO
Provincia di SAVONA

GENERATORE ELETTRICO FOTOVOLTAICO NELLA DISCARICA DISMESSA IN LOC. CASEI



PROGETTO DEFINITIVO
D.Lgs. 12/4/2006 n° 163

Tav. n° 18: particolari strutture di sostegno e cabine elettriche

Scala 1:100/50
Data: Giugno 2013
Rev. 0

Collaboratrice: Arch. Laura PABA
Progetto paesaggistico
STUDIOd'INGEGNERIA
Calvo Delfino & Associati
17043 CARCARE (SV)
P.zza S. Pertini 6
Tel. 019 518.655
Fax 019 510.193
C.F./P. IVA 00829170091
info@calvodelfino.it
www.calvodelfino.it

Progettista dell'opera: Ing. Bruno MENGHI
STUDIO D'INGEGNERIA ING. B. MENGHI E ASSOCIATI
Ing. B. MENGHI, Per. Ind. A. BARLOCCO, Per. Ind. S. PERRONE, Per. Ind. A. GIORDANO
Piazza S. Pertini n° 6, 17043 CARCARE (SV)
Tel. 019.511.527, Fax 019.514.33.42, E-mail studio.ing.menghi@virgilio.it
C.F./P. IVA 01361180092

ORDINE DEGLI INGEGNERI DELLA PROVINCIA DI SAVONA
Dott. Ing. MENGHI BRUNO N. 583