
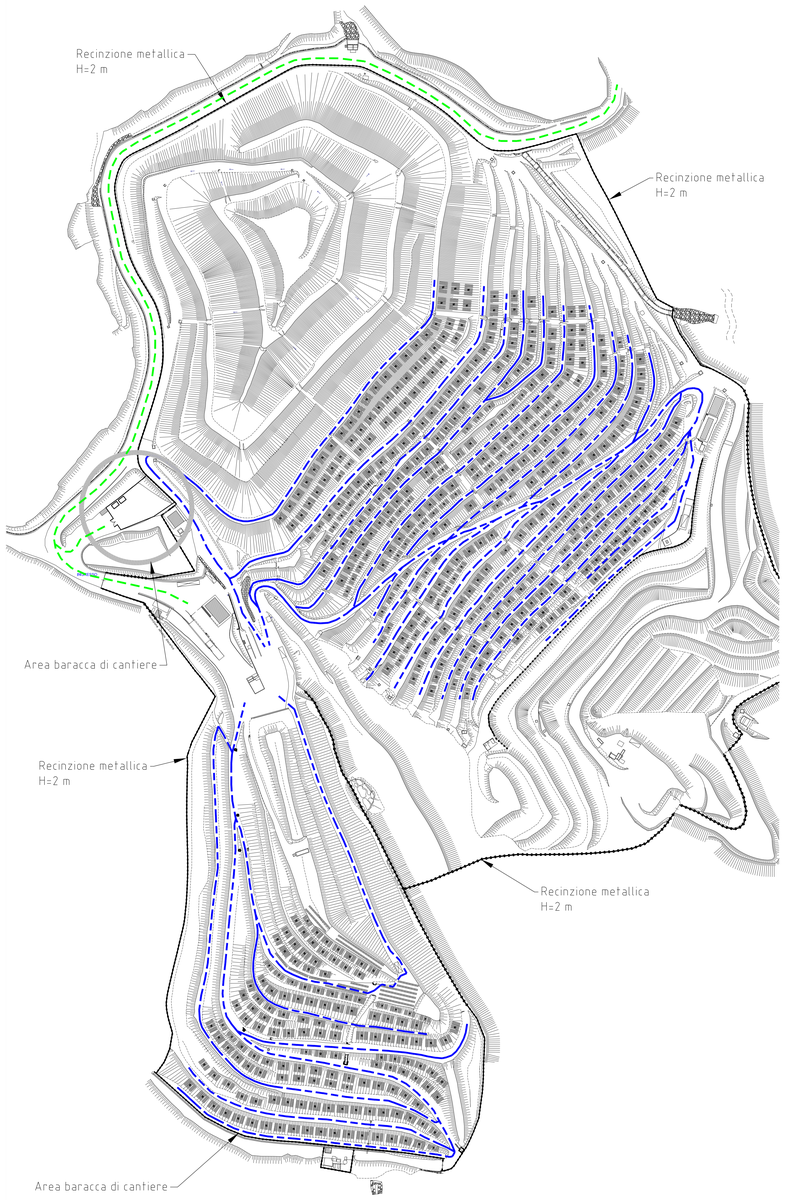


PLANIMETRIA GENERALE
Scala 1:1.000

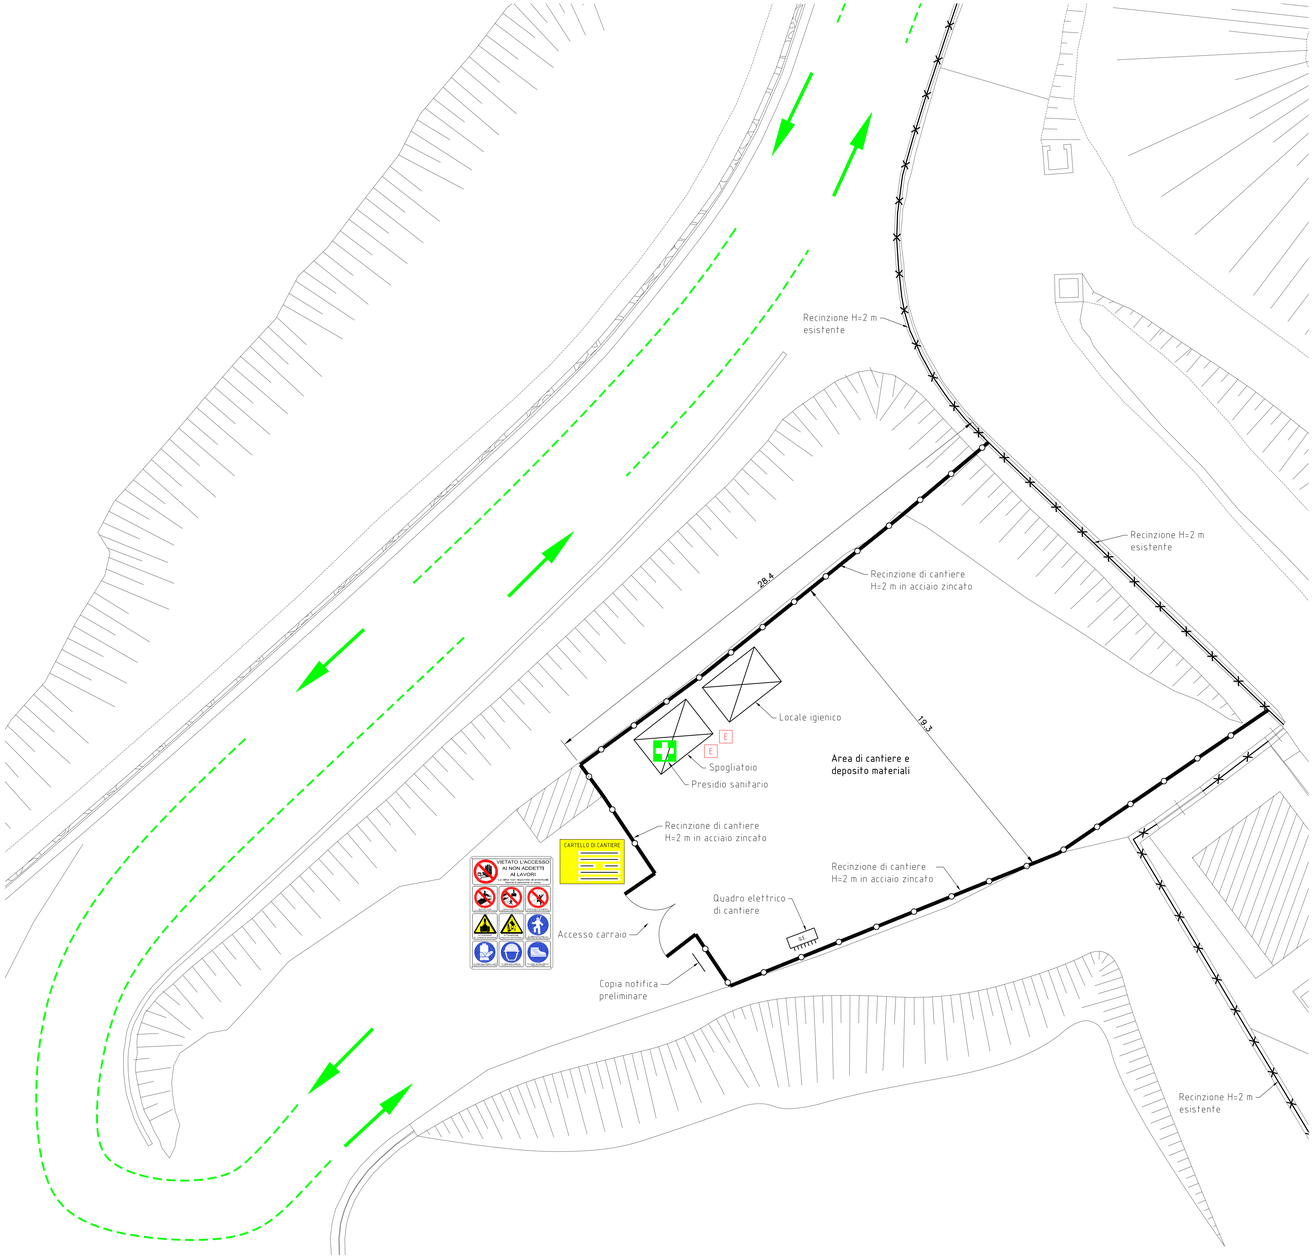

PARTICOLARE BARACCA DI CANTIERE
Scala 1:100

Legenda

E — Estintore portatile a polvere 6 kg

Viabilità interna

Viabilità esterna

Documento n° MAG-IE-010

Comune di MAGLIOLO
Provincia di SAVONA

GENERATORE ELETTRICO FOTOVOLTAICO NELLA DISCARICA DISMESSA IN LOC. CASEI



PROGETTO DEFINITIVO
D.Lgs. 12/4/2006 n° 163

Tav. n° 19: Allegato grafico al piano di sicurezza e coordinamento

Scala 1:1.000/100
Data: Giugno 2013
Rev. 0

Collaboratrice: Arch. Laura PABA
Progetto paesaggistico
STUDIO d'INGEGNERIA
17043 CAIRO M.TTE (SV)
P.zza S. Pertini 6
Tel. 019 515 555
Fax 019 510 193
C.F. P.IVA 00829170095
info@studiodefino.it
www.studiodefino.it

Progettista dell'opera: Ing. Bruno MENGHI
STUDIO D'INGEGNERIA ING. B. MENGHI E ASSOCIATI
Ing. B. MENGHI, Per. Ind. A. BARLOCCO, Per. Ind. S. PERRONE, Per. Ind. A. GIORDANO
Piazza S. Pertini n° 6, 17043 CAIRO M.TTE (SV)
Tel 019.515.527 - Fax 019.514.33.42, E-mail studio.ing.menghi@virgilio.it
C.F./P. IVA 01361180092

Dott. Ing. MENGHI BRUNO N. 583