



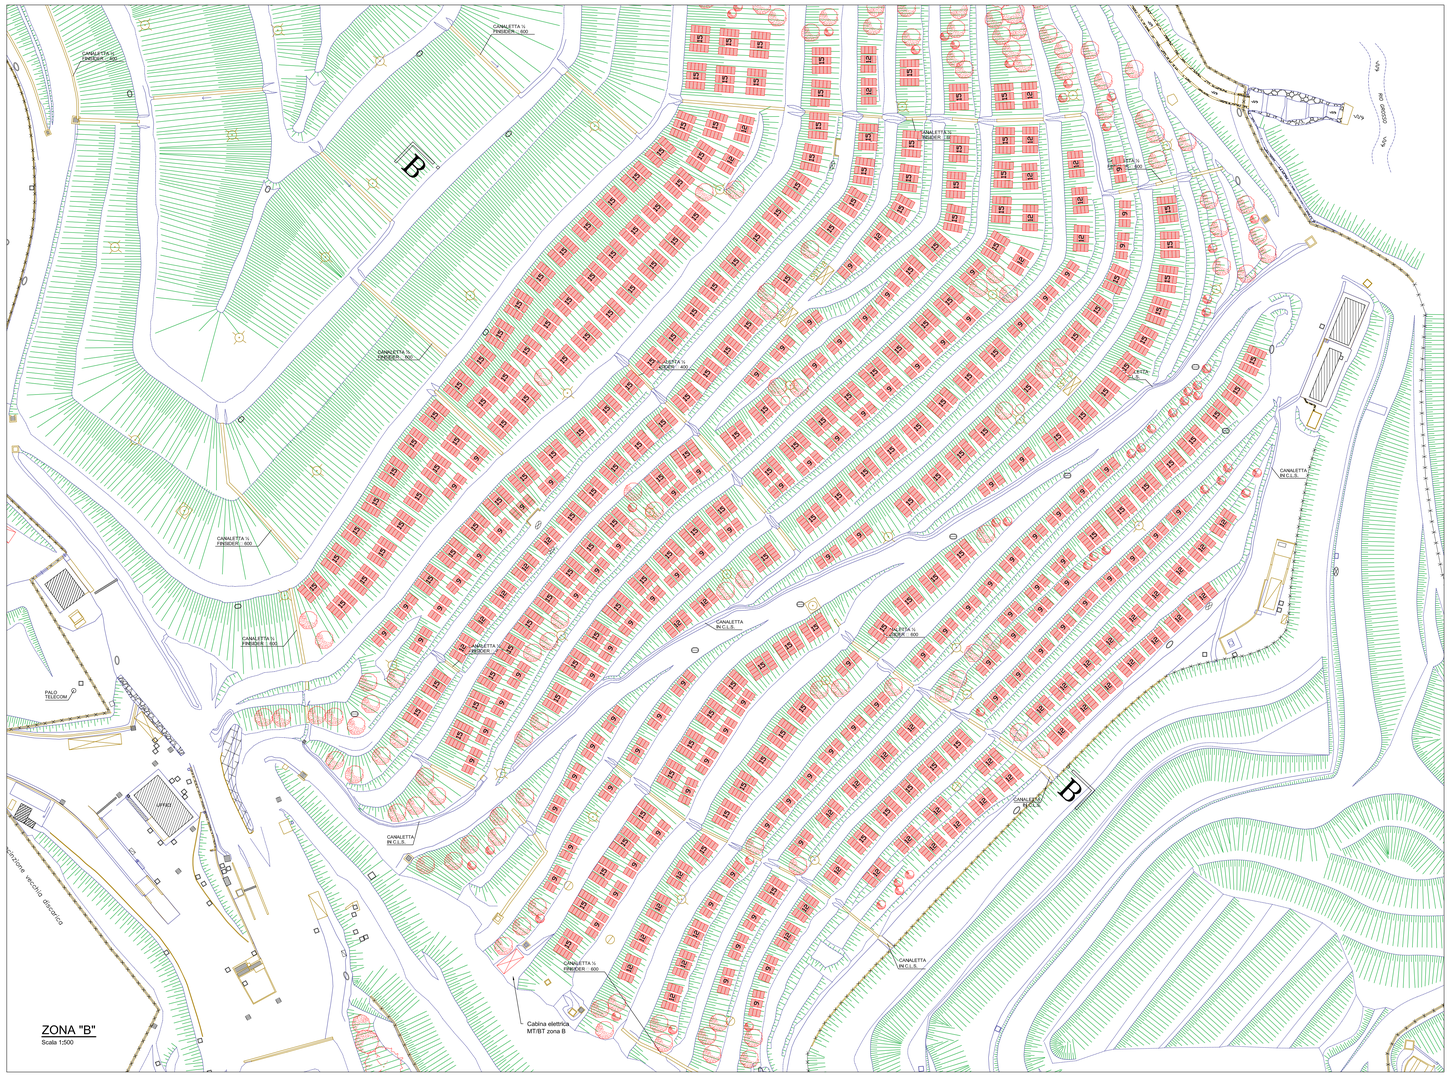

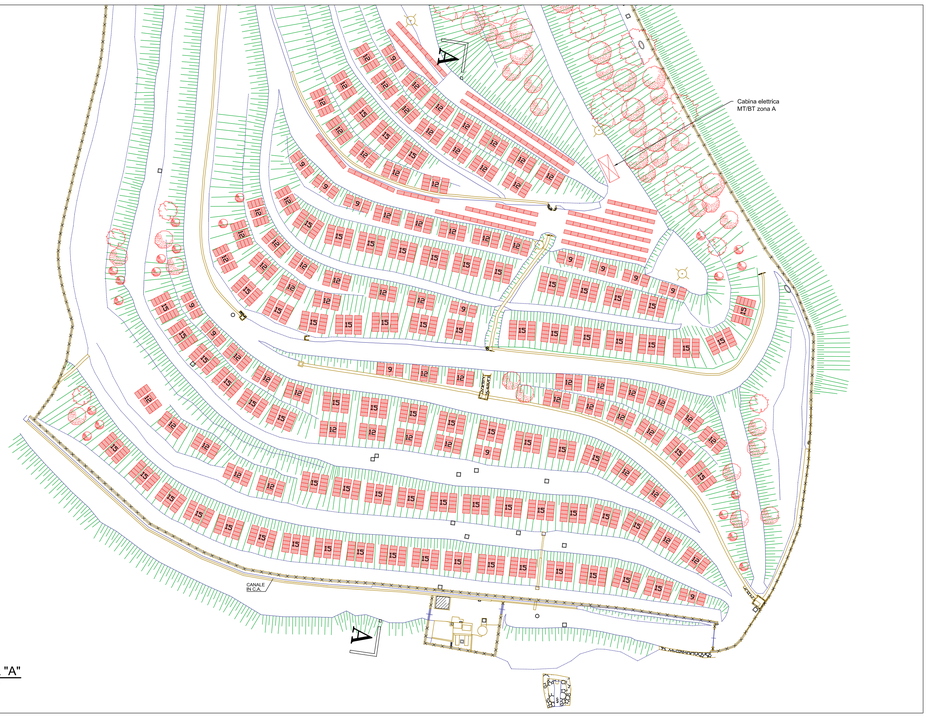

Documento n° ME.1432.D.02

Comune di MAGLIOLO
Provincia di SAVONA

GENERATORE ELETTRICO FOTOVOLTAICO NELLA DISCARICA DISMESSA IN LOC. CASEI



PROGETTO DEFINITIVO
D.Lgs. 12/4/2006 n° 163

Tav. n° 2: planimetria di progetto

Scala 1:1000 - 1:500
Data: Giugno 2013
Rev. 0

Collaboratrice: Arch. Laura PABA
Progetto paesaggistico
STUDIOdINGEGNERIA
Calvo Delfino & Associati
17043 CARCARE (SV)
P. zza S. Pietro 6
Tel. 019 516 655
Fax 019 510 193
C.F./P.IVA 00829170091
info@calvodelfino.it
www.calvodelfino.it

Progettista dell'opera: Ing. Bruno MENGHI
STUDIO D'INGEGNERIA ING. B. MENGHI E ASSOCIATI
Ing B. MENGHI Per. Ind A. BARLOCCO Per. Ind S. PERRONE Per. Ind A. GIORDANO
Piazza S. Pietro n° 6, 17043 CARCARE (SV)
Tel 019.511.527, Fax 019.514.33.42, E-mail studio.ing.menghi@virgilio.it
C.F./P. IVA 01361150092