
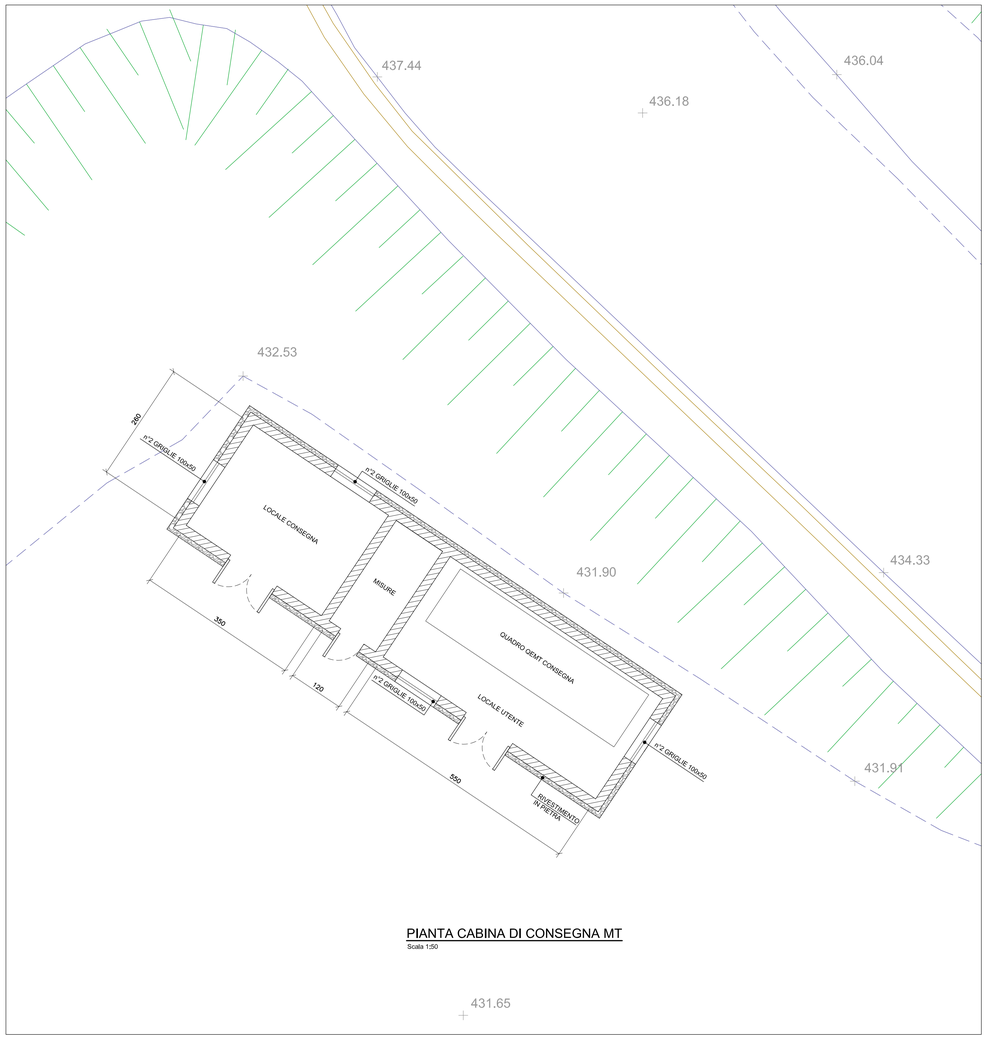



PIANTA CABINA DI CONSEGNA MT

Scala 1:50

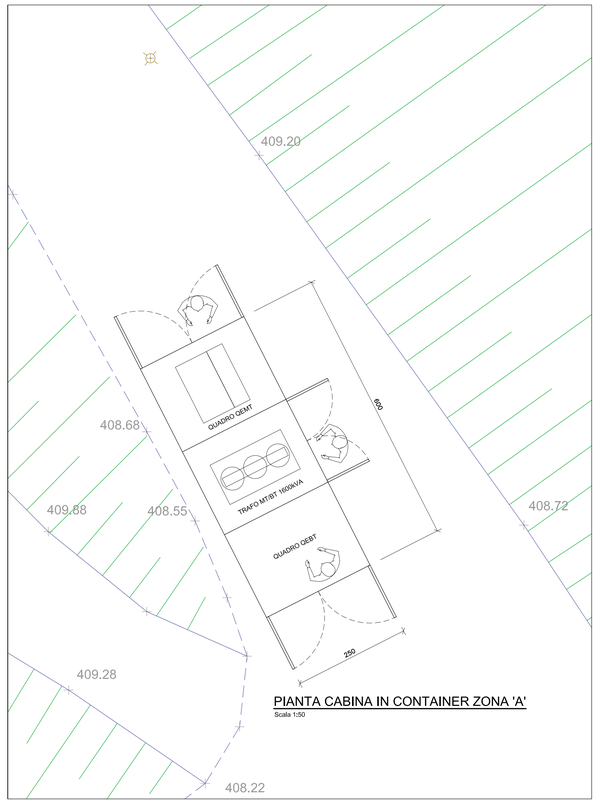


PIANTA CABINA IN CONTAINER ZONA 'A'

Scala 1:50

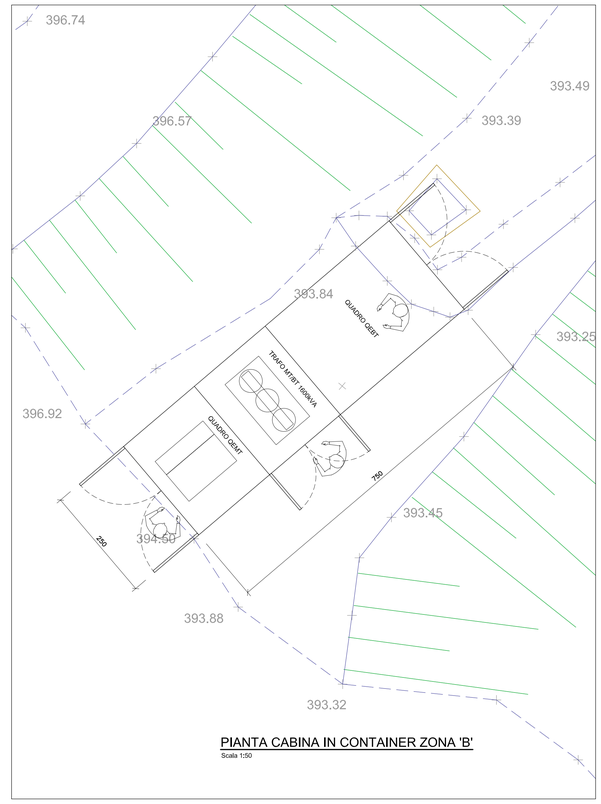


PIANTA CABINA IN CONTAINER ZONA 'B'

Scala 1:50

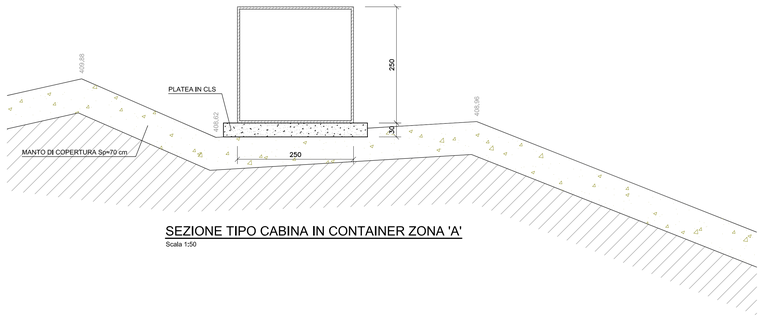


SEZIONE TIPO CABINA IN CONTAINER ZONA 'A'

Scala 1:50

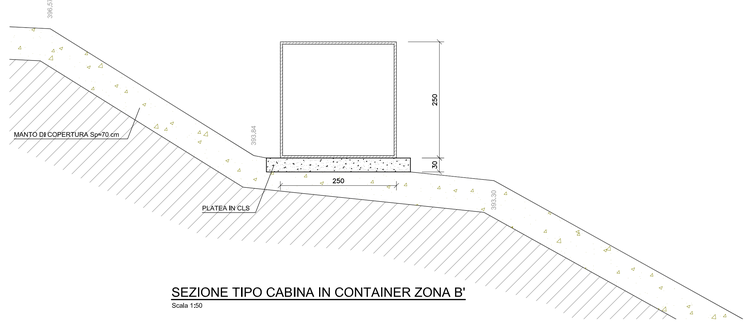


SEZIONE TIPO CABINA IN CONTAINER ZONA B'

Scala 1:50

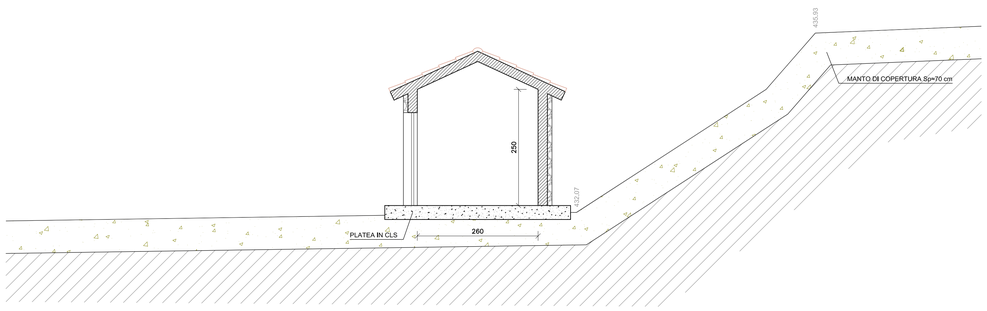


SEZIONE TIPO CABINA DI CONSEGNA MT

Scala 1:50

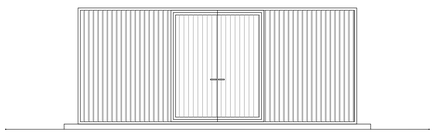


PROSPETTO FRONTALE CONTAINER

Scala 1:50

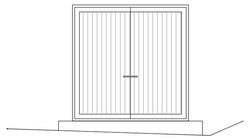


PROSPETTO LATERALE CONTAINER

Scala 1:50

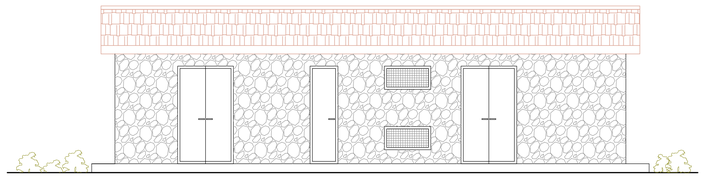

PROSPETTO FRONTALE CABINA DI CONSEGNA MT

Scala 1:50

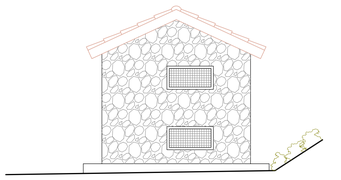

PROSPETTO LATERALE CABINA DI CONSEGNA MT

Scala 1:50

Documento n° ME.1432.D.06

Comune di MAGLIOLO
Provincia di SAVONA

GENERATORE ELETTRICO FOTOVOLTAICO NELLA DISCARICA DISMESSA IN LOC. CASEI



PROGETTO DEFINITIVO
D.Lgs. 12/4/2006 n° 163

Tav. n° 6: opere accessorie all'impianto

Scala 1:50
Data: Giugno 2013
Rev. 0

Collaboratrice: Arch. Laura PABA
Progetto paesaggistico
STUDIOdINGEGNERIA
17043 CARCARE (SV)
P.zza S. Pertini 6
Tel. 019.518.655
Fax 019.510.193
C.F./P.IVA 00829170091
info@calvodelfino.it
www.calvodelfino.it

Progettista dell'opera: Ing. Bruno MENGHI
STUDIO D'INGEGNERIA ING. B. MENGHI E ASSOCIATI
Ing. B. MENGHI, Per. Ind. A. BARLOCCO, Per. Ind. S. PERRONE, Per. Ind. A. GIORDANO
Piazza S. Pertini n° 6, 17043 CARCARE (SV)
Tel 019.511.527, Fax 019.514.33.42, E-mail studio.ing.menghi@virgilio.it
C.F./P. IVA 01361150092