
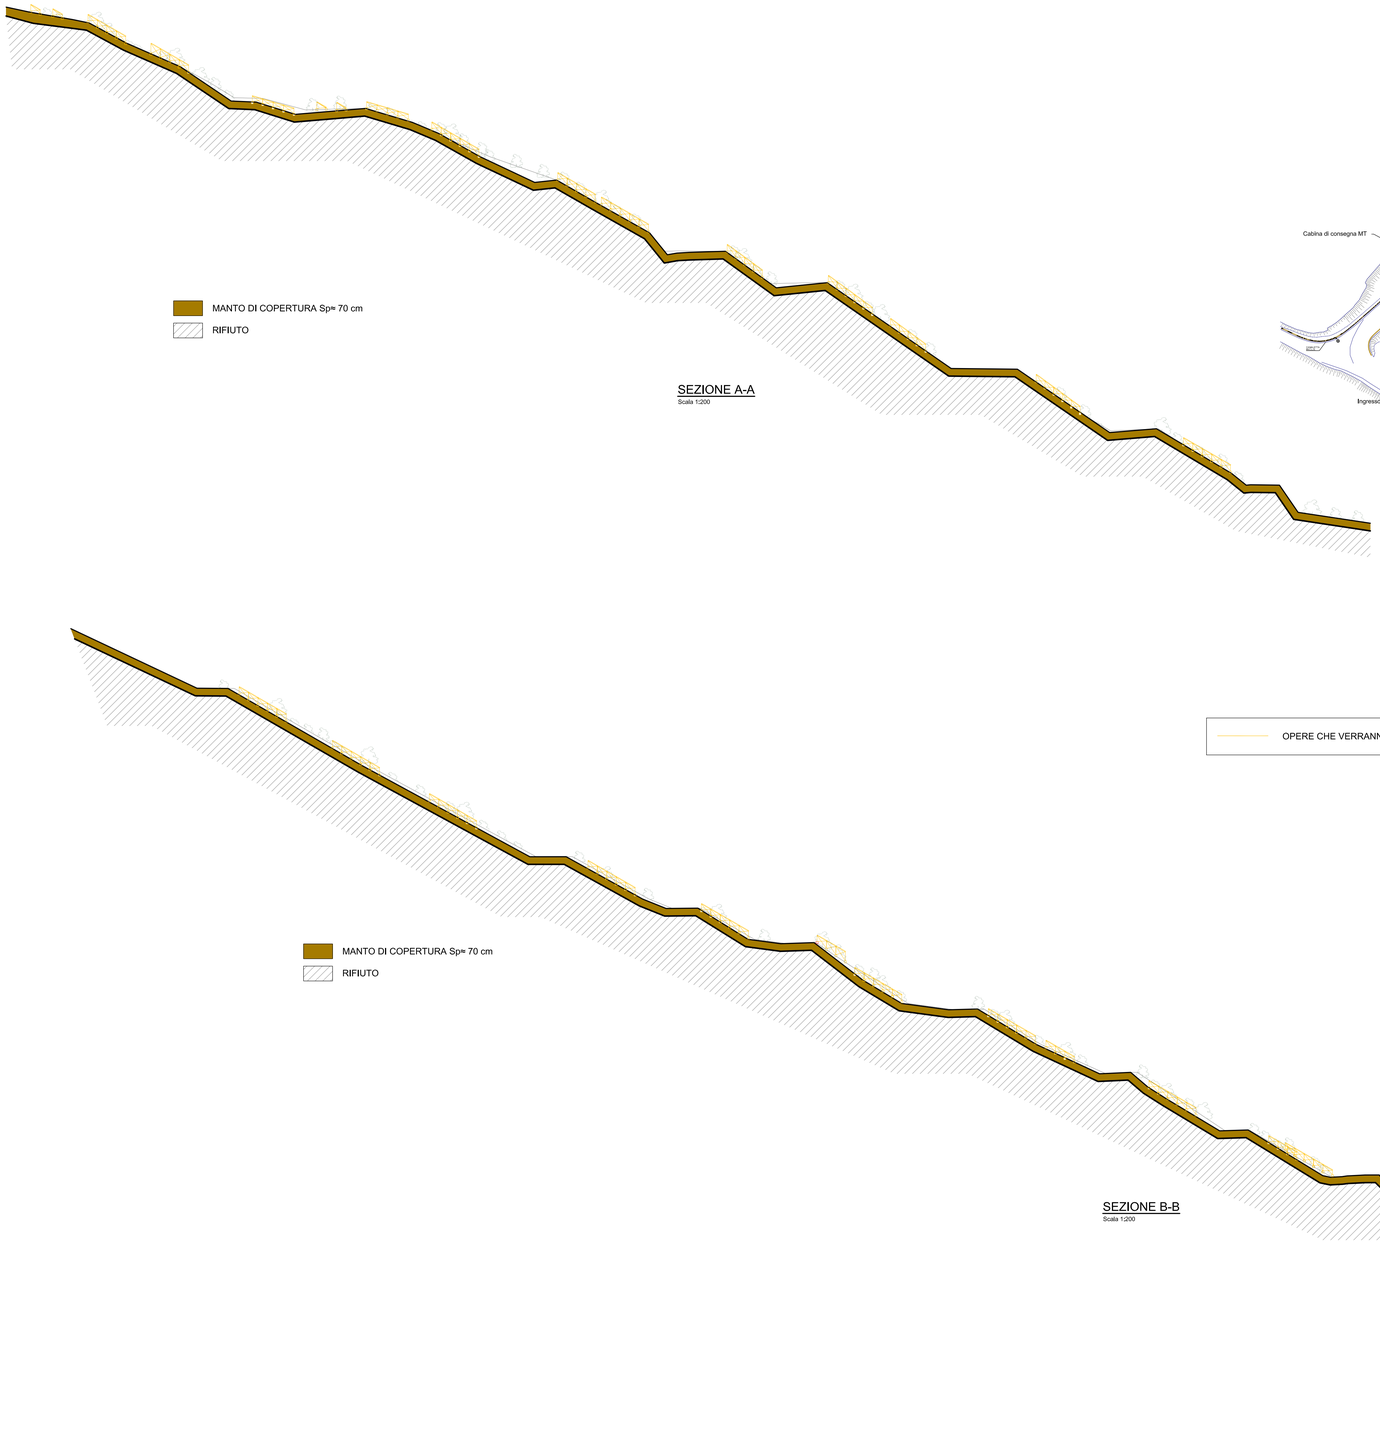


SEZIONE A-A
Scala 1:200

SEZIONE B-B
Scala 1:200

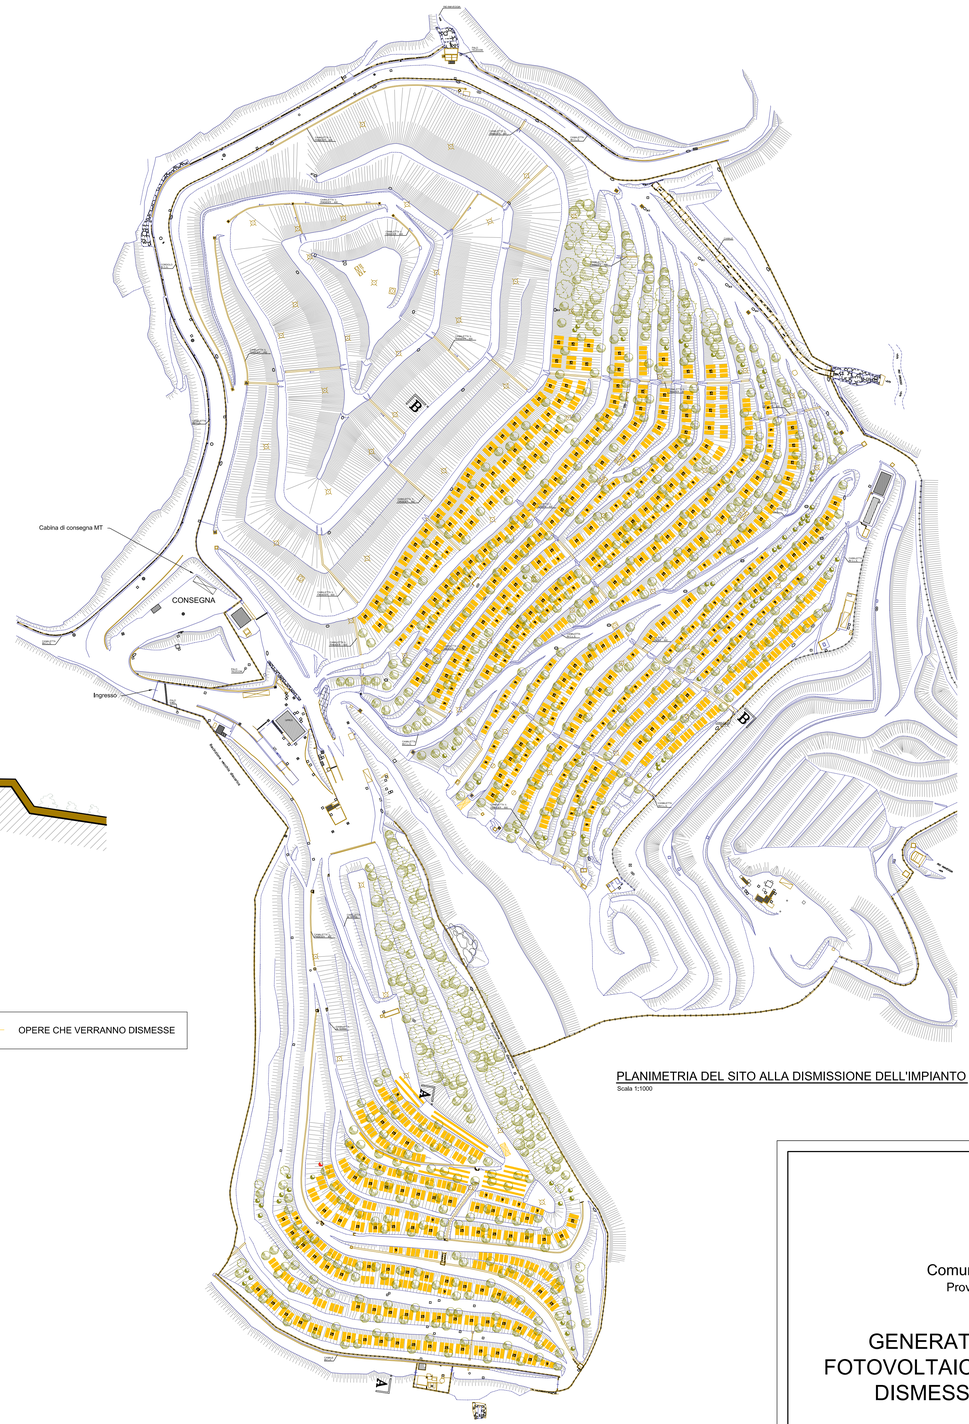

PLANIMETRIA DEL SITO ALLA DISMISSIONE DELL'IMPIANTO
Scala 1:1000

Documento n° ME.1432.D.09

Comune di MAGLIOLO
Provincia di SAVONA

GENERATORE ELETTRICO FOTOVOLTAICO NELLA DISCARICA DISMESSA IN LOC. CASEI



PROGETTO DEFINITIVO
D.Lgs. 12/4/2006 n° 163

Tav. n° 9: dismissione dell'impianto

Scala 1:1000 - 1:500
Data: Giugno 2013
Rev. 0

Collaboratrice: Arch. Laura PABA
Progetto paesaggistico
STUDIOdiINGEGNERIA

17043 CARCARE (SV)
P.zza S. Pertini 6
Tel. 019 518 685
Fax 019 510 193
C.F./P.IVA 00829170091
info@calcodelfino.it
www.calcodelfino.it

Progettista dell'opera: Ing. Bruno MENGHI
STUDIO D'INGEGNERIA ING. B. MENGHI E ASSOCIATI
Ing. B. MENGHI, Per. Ind. A. BARLOCCO, Per. Ind. S. PERRONE, Per. Ind. A. GIORDANO
Piazza S. Pertini n° 6, 17043 CARCARE (SV)
Tel 019.511.527, Fax 019.514.33.42, E-mail studio.ing.menghi@virgilio.it
C.F./P. IVA 01361150092