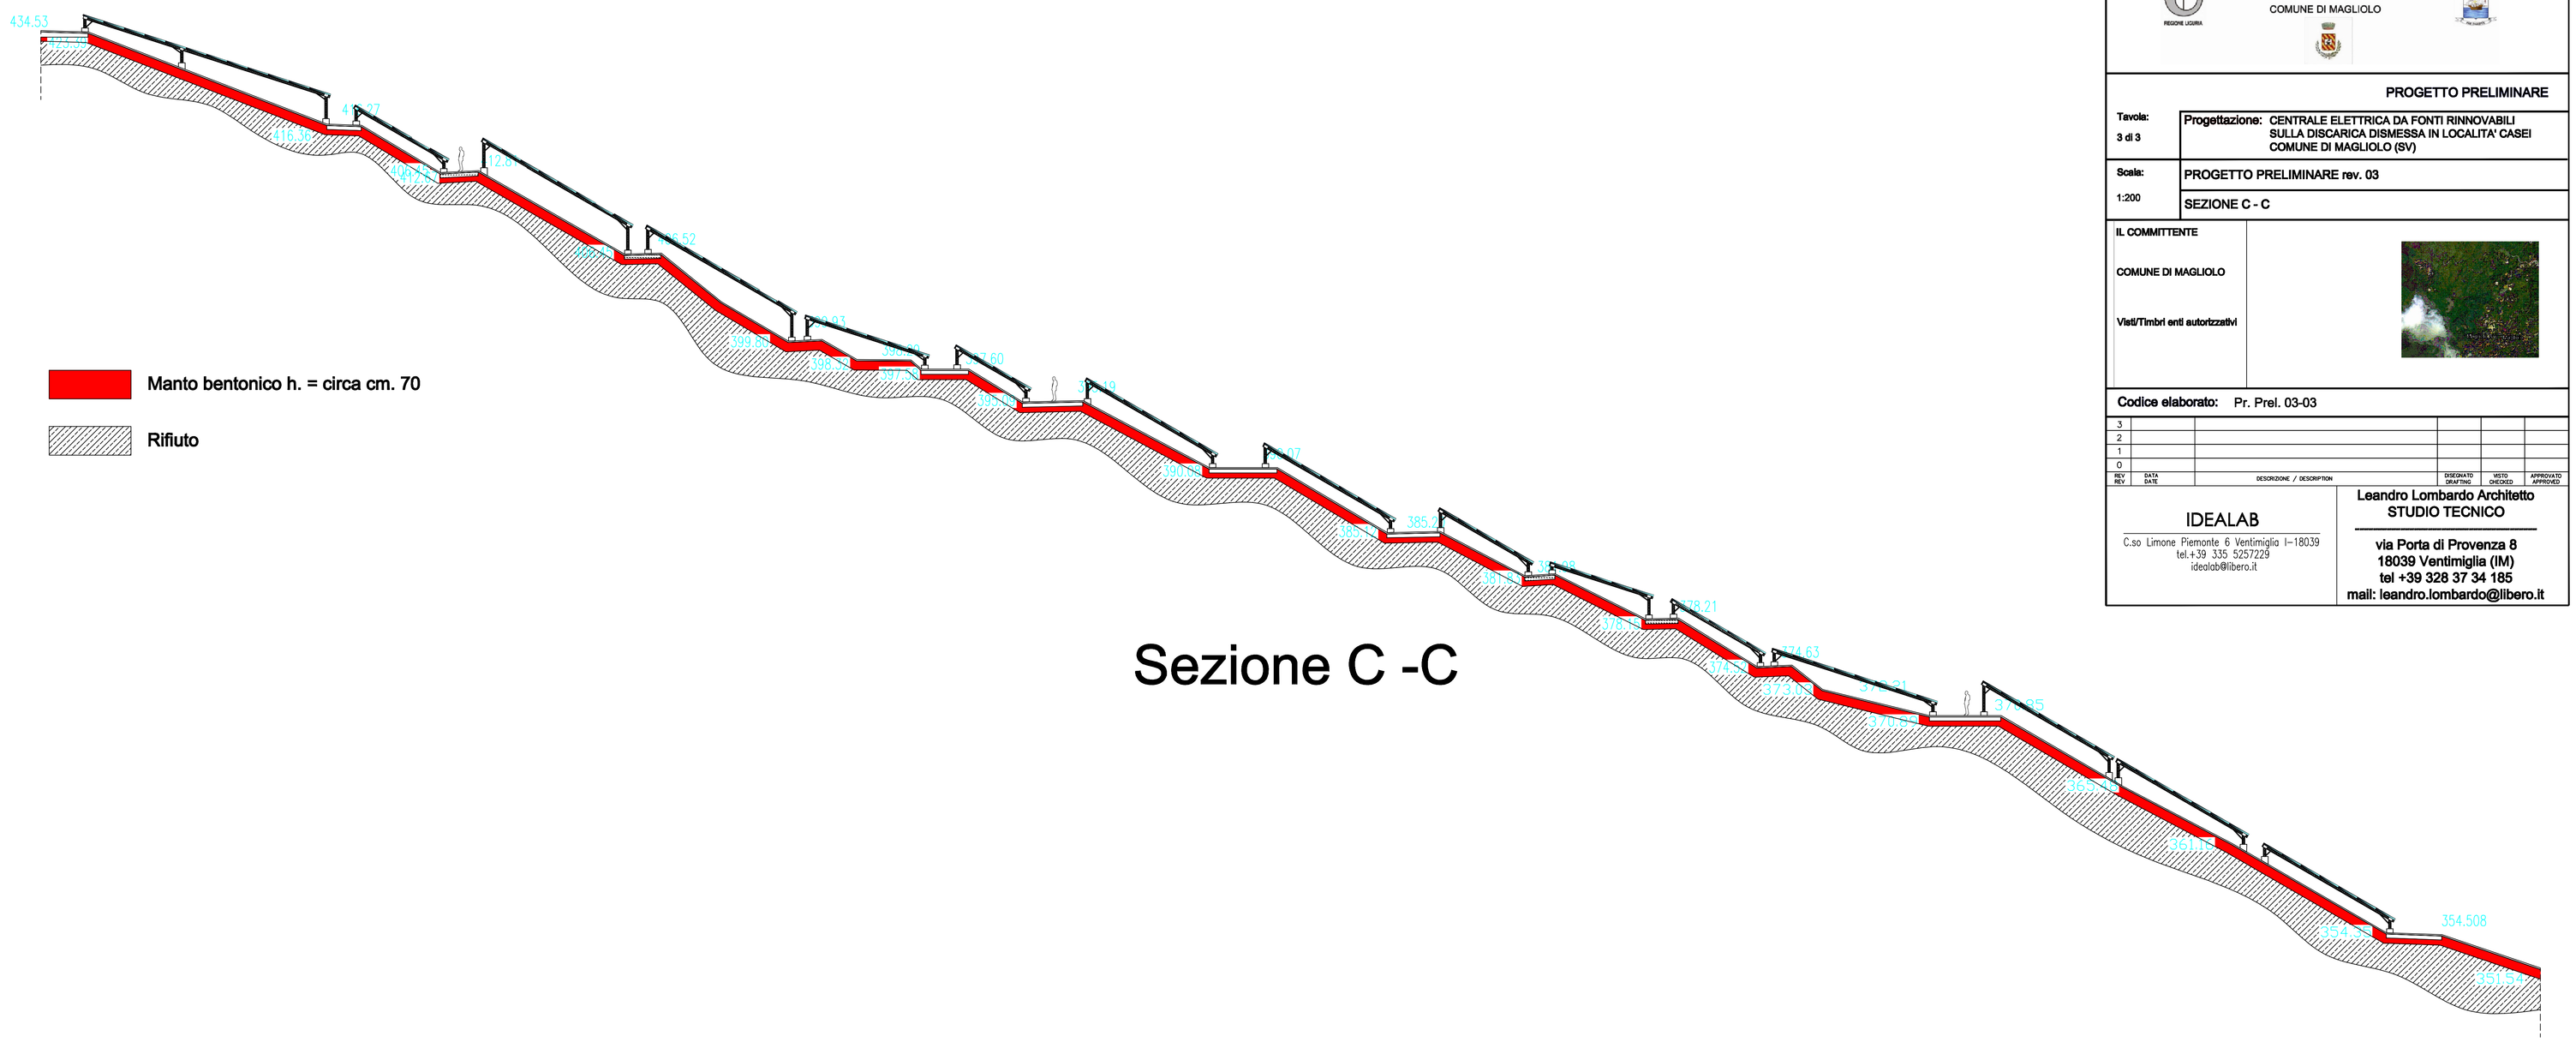


Sezione C -C

REGIONE LIGURIA
Provincia di Savona
COMUNE DI MAGLIOLO

PROGETTO PRELIMINARE

Tavola: 3 di 3	Progettazione: CENTRALE ELETTRICA DA FONTI RINNOVABILI SULLA DISCARICA DISMESSA IN LOCALITA' CASEI COMUNE DI MAGLIOLO (SV)
Scala: 1:200	PROGETTO PRELIMINARE rev. 03
	SEZIONE C - C

IL COMMITTENTE

COMUNE DI MAGLIOLO

Visti/Timbri enti autorizzativi

Codice elaborato: Pr. Prel. 03-03

REV REV	DATA DATE	DESCRIZIONE / DESCRIPTION	DISEGNATO DRAFTING	VISTO CHECKED	APPROVATO APPROVED
3					
2					
1					
0					

IDEALAB
C.so Limone Piemonte 6 Ventimiglia I-18039
tel.+39 335 5257229
idealab@libero.it

Leandro Lombardo Architetto
STUDIO TECNICO
via Porta di Provenza 8
18039 Ventimiglia (IM)
tel +39 328 37 34 185
mail: leandro.lombardo@libero.it