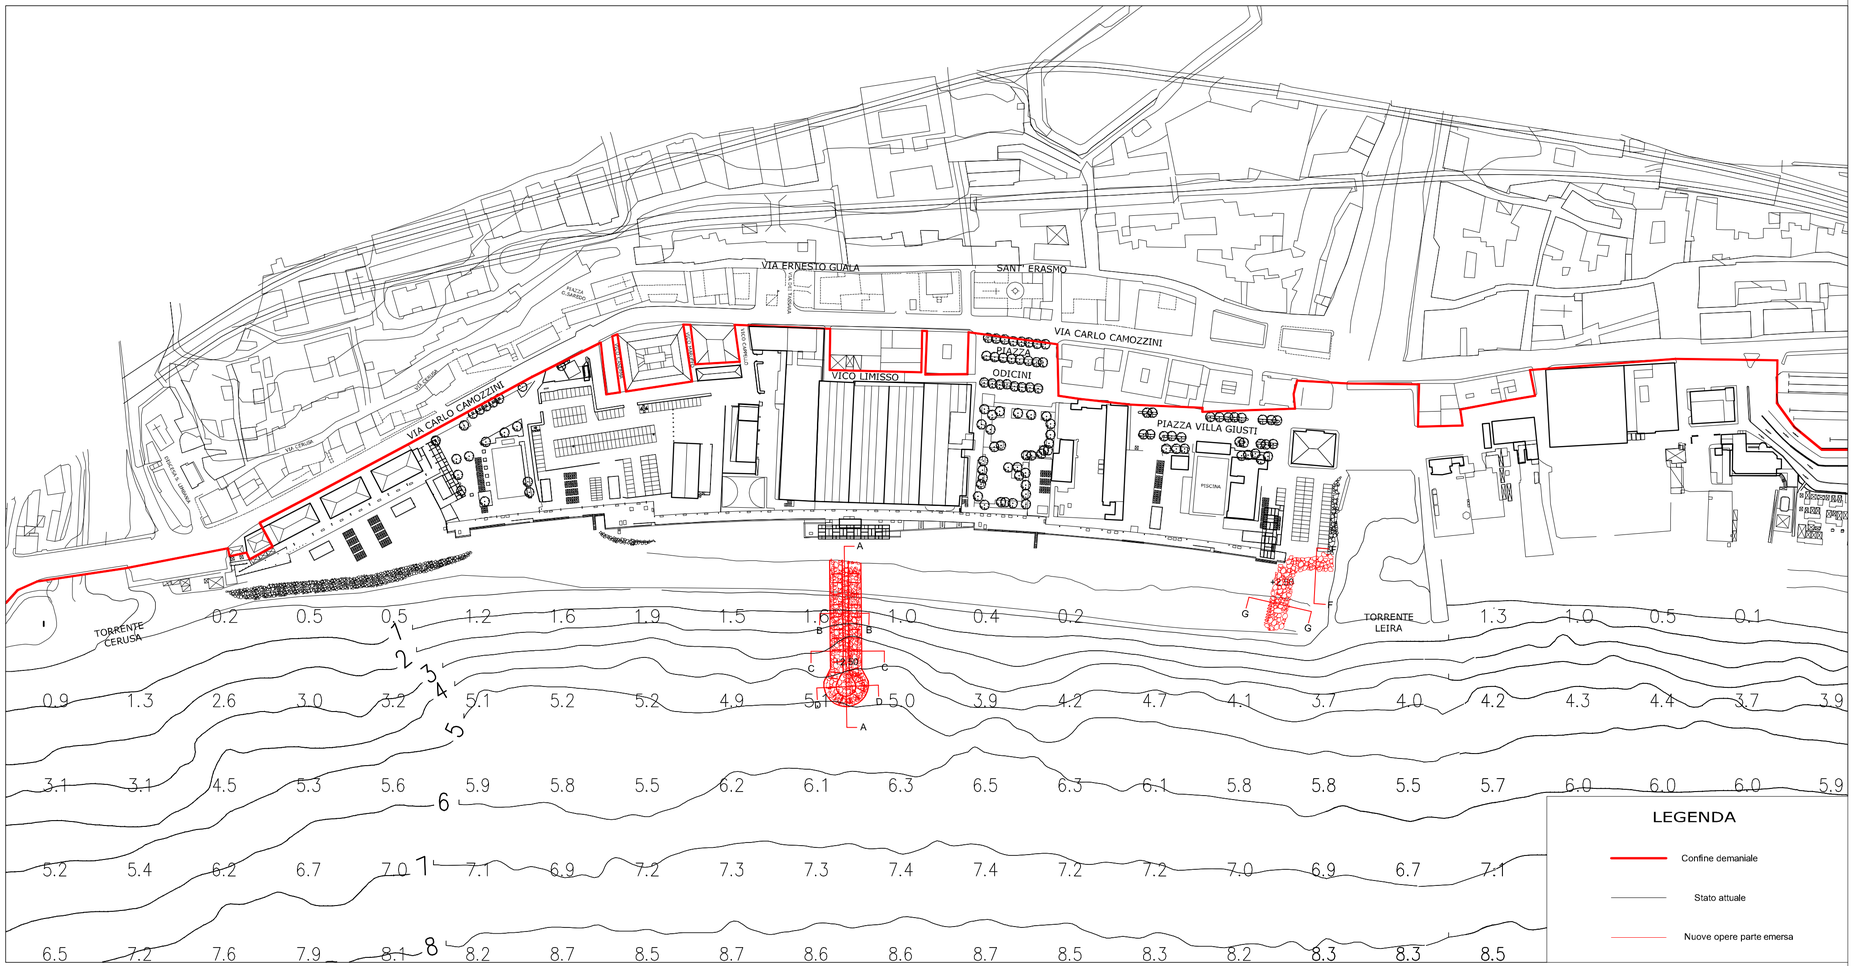


AUTORITA' PORTUALE DI GENOVA
DIREZIONE TECNICA

Progetto Preliminare N° 2931

Titolo Progetto:

PROTEZIONE PASSEGGIATA DI VOLTRI

IN DESTRA IDRAULICA DEL TORRENTE LEIRA

	DATA	DESCRIZIONE	REDATTO
Rev. 2	Ottobre 2012	Aggiornamento progetto	
Rev. 1	Febbraio 2012	Aggiornamento prezzi	
Rev. 0	Ottobre 2011	Prima emissione	

Dis. N° 03	Titolo elaborato: PLANIMETRIA STATO DI PROGETTO	Disegnato da: FINPORTO S.p.A. MA
Scala: 1:2000		Controllato da:
Nome file: 2931 PP REV2 DIS03 PLANIMETRIA STATO DI PROGETTO		Responsabile area:
		Responsabile ufficio:Roberto CABELLA

Progettisti interni:

Dott. Ing. Caterina VINCENZI

Geom. Ivano DELLEPIANE

Geom. Augusto NARIZZANO

Progettisti esterni:

Coordinatore di progetto:	VERIFICATO	VALIDATO	VISTO
	Il direttore tecnico:	Il responsabile unico del procedimento:	Il Direttore Tecnico:
Geom. Ivano DELLEPIANE	Dott. Ing. Andrea PIERACCI	Dott. Ing. Marco VACCARI	Dott. Ing. Andrea PIERACCI

E' VIETATA A NORMA DI LEGGE LA RIPRODUZIONE NON AUTORIZZATA DI QUESTO DISEGNO