

SEZIONE A-A

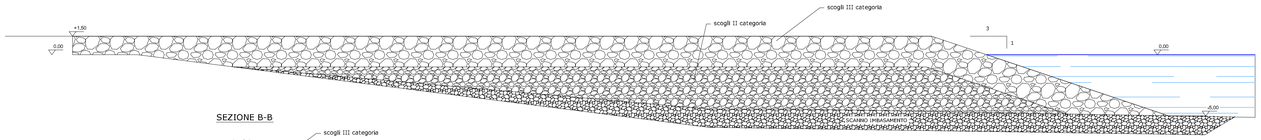


SEZIONE B-B

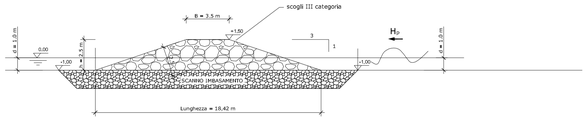

Area Mantellata : 27.08 mq

Area Scanno : 34.36 mq

SEZIONE C-C

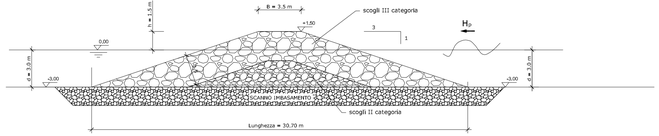


Area Mantellata : 59.35 mq

Area Nucleo : 18.16 mq

Area Scanno : 52.75 mq


SEZIONE G-G

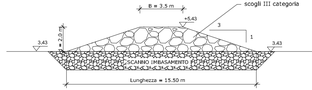

Area Mantellata : 19.00 mq

Area Scanno : 22.11 mq

SEZIONE D-D

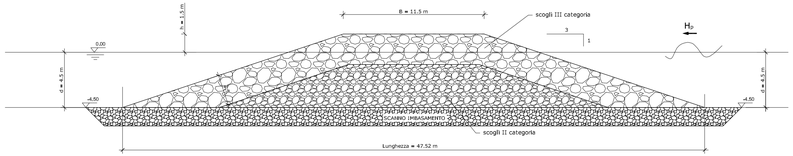


Area Mantellata : 102.89 mq


Area Nucleo : 74.25 mq

Area Scanno : 77.96 mq

SEZIONE F-F

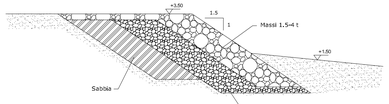

Fuorl scala

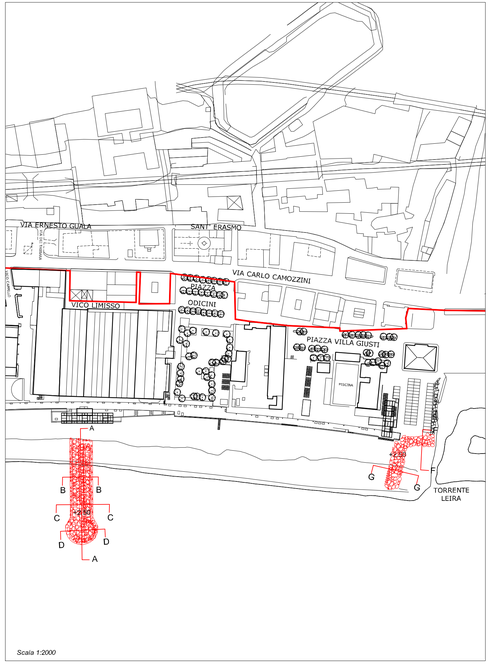

AUTORITA' PORTUALE DI GENOVA
DIREZIONE TECNICA

Progetto Preliminare N° 2931

Titolo Progetto:

PROTEZIONE PASSEGGIATA DI VOLTRI

IN DESTRA IDRAULICA DEL TORRENTE LEIRA

	DATA	DESCRIZIONE	REDATTO
Rev. 2	Ottobre 2012	Aggiornamento progetto	
Rev. 1	Febbraio 2012	Aggiornamento prezzi	
Rev. 0	Ottobre 2011	Prima emissione	

Dis. N° 04

Scala: 1:200

Titolo elaborato: SEZIONI STATO DI PROGETTO

Disegnato da: FINPORTO S.p.A. MA

Controllato da:

Responsabile area:

Responsabile ufficio:Roberto CABELLA

Nome file: 2931 PP REV2 DIS04 SEZIONI STATO DI PROGETTO

Progettisti interni:

Dott. Ing. Caterina VINCENZI

Geom. Ivano DELLEPIANE

Geom. Augusto NARIZZANO

Progettisti esterni:

Coordinatore di progetto:	VERIFICATO	VALIDATO	VISTO
	Il direttore tecnico:	Il responsabile unico del procedimento:	Il Direttore Tecnico:
Geom. Ivano DELLEPIANE	Dott. Ing. Andrea PIERACCI	Dott. Ing. Marco VACCARI	Dott. Ing. Andrea PIERACCI

E' VIETATA A NORMA DI LEGGE LA RIPRODUZIONE NON AUTORIZZATA DI QUESTO DISEGNO