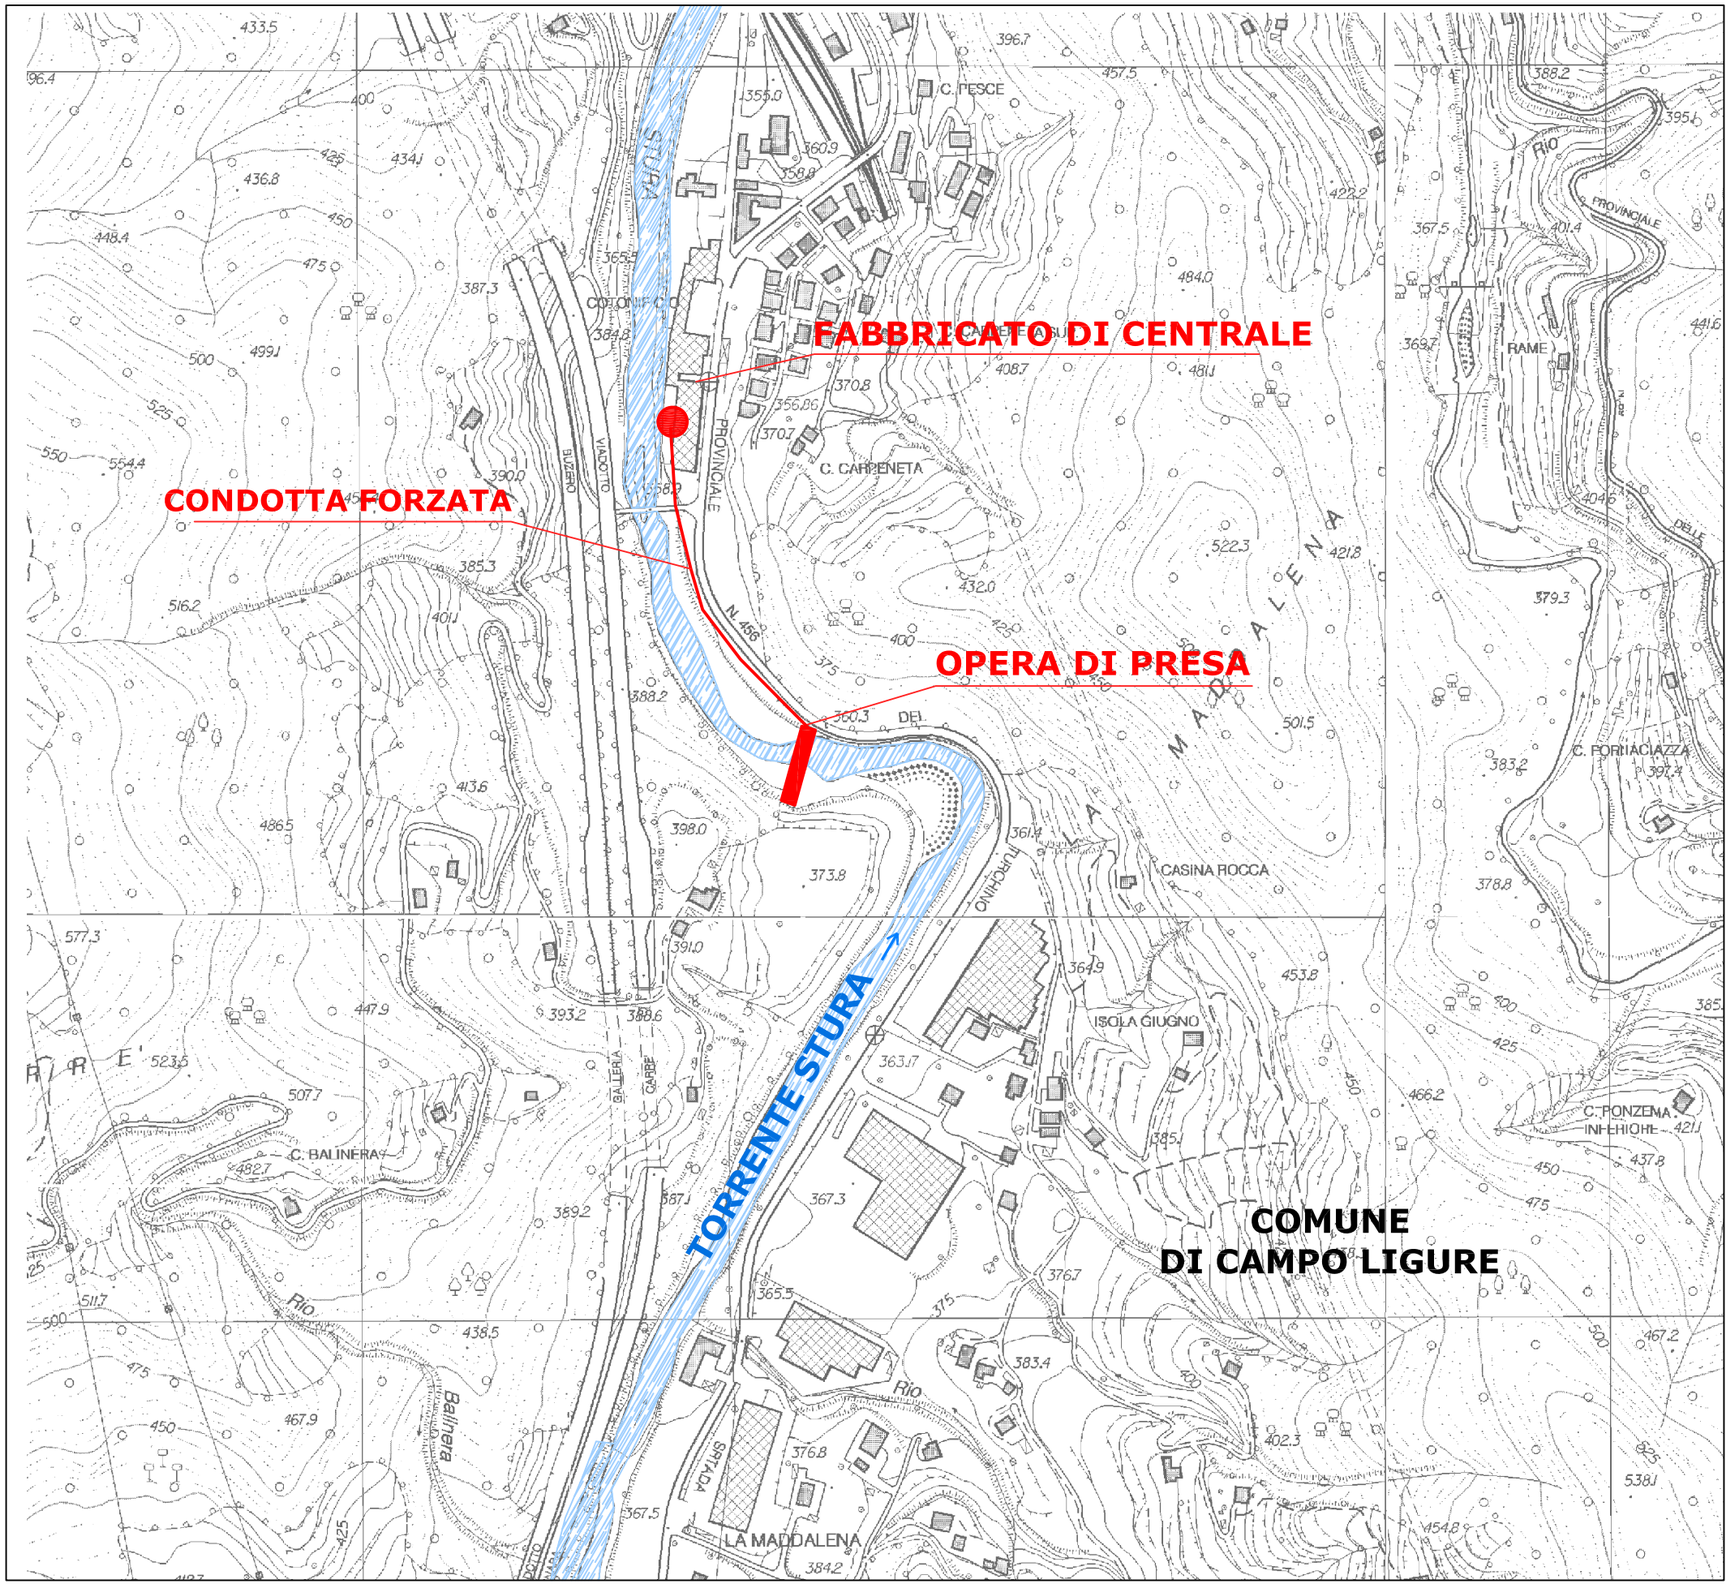


NOVICONSULT sas
di MARCHETTI LAURA & C.
Via Novi 70/A - 15060 BASALUZZO (AL)
Tel. 0143 487735 e 0143 487999 (anche fax)
Partita IVA = C.F. 01942220060
www.noviconsult.it

COMMITTENTE

NOVICONSULT s.a.s.
Via Novi 70/A - 15060 Basaluzzo AL
E-mail: info@noviconsult.it
tel: 0143 487735

Firma

OGGETTO

PROGETTO DI UN NUOVO IMPIANTO IDROELETTRICO DENOMINATO "**ISOLA GIUGNO**" SUL TORRENTE STURA
COMUNE DI CAMPO LIGURE (GE)

REVISIONE	SCALA	DATA
0	1:5.000	Gennaio 2014

TITOLO

PROGETTO DEFINITIVO

TAVOLA

ESTRATTO CARTA TECNICA REGIONALE CON OPERE IN PROGETTO

n°

2

PROGETTISTI

NOVICONSULT s.a.s.

PROGETTISTI:
Dott. Ing. Francesco Fossati
Dott. Geologo Laura Marchetti

COLLABORATORI:
Ing. Idraulico Ambientale Lucia Tosonotti
Ing. Idraulico Ambientale Chiara Bisio
Ing. Idraulico Ambientale Federica Basso
Ing. Idraulico Ambientale Irene Fossati
Arch. Paesaggista Giulia Fossati

EMAS
GESTIONE AMBIENTALE
VERIFICATA
Reg.n.IT - 000512

ORDINE INGEGNERI PROV. ALESSANDRIA
SETTORI CIVILE AMB. INDUSTR. - INFORM.
FRANCESCO FOSSATI
INGEGNERE
N° A-1079
SEZIONE A

QUESTO DOCUMENTO E' DI PROPRIETA' DELLA SOCIETA' NOVICONSULT s.a.s. - OGNI RIPRODUZIONE DEVE ESSERE ESPRESSAMENTE AUTORIZZATA