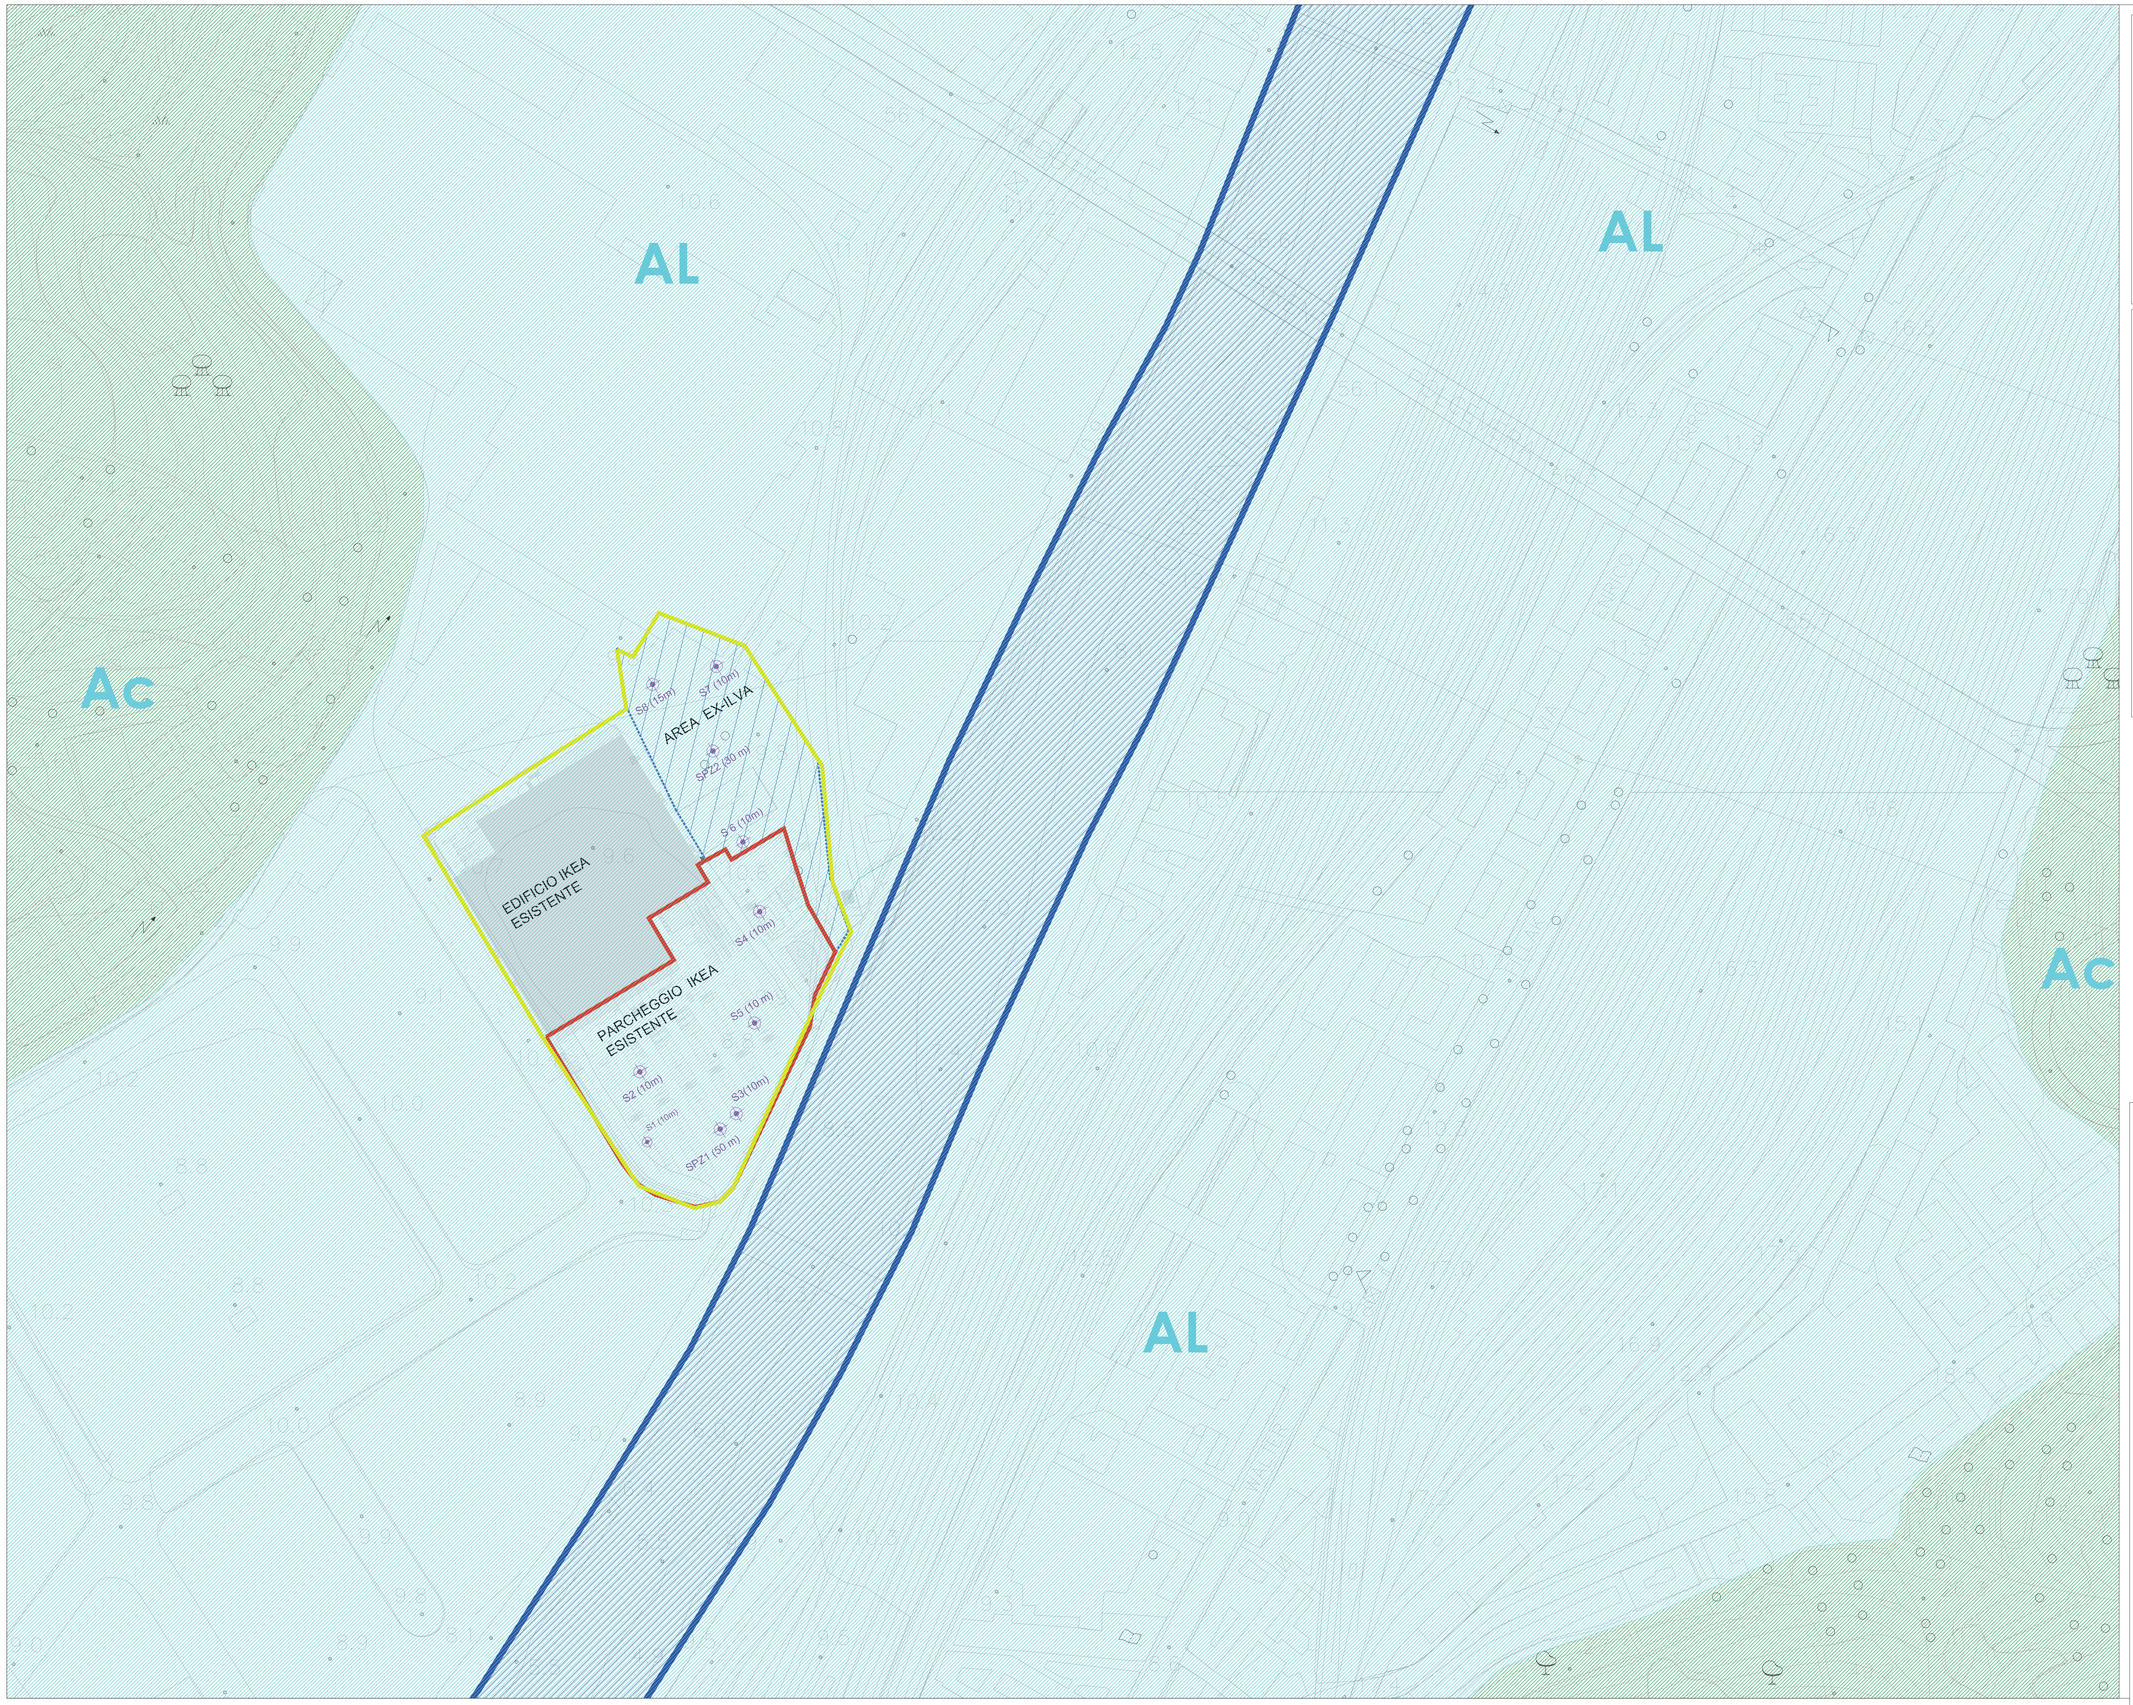


Legenda

- Area di intervento
- Area EX-ILVA
- Area parcheggio IKEA
- S8 (15m) — Sondaggio geotecnico

Legenda Carta Geologica

Depositi Quaternari

- AL — Alluvioni Recenti: ghiaie sciolte fluviali in matrice sabbiosa e/o depositi sabbioso - ciottolosi dei litorali attuali.

Unità della zona "Sestri - Voltaggio"

- Ac — Scisti Filladici del M.te Ficogna: argilliti scistose con rare intercalazioni areanacee (a grana fine) (*Cretacico inferiore*).

Altri Simboli

- limite stratigrafico.
- faglie o contatti tettonici.
- 30° — giacitura (° inclinazione).

Legenda Carta Geomorfologica

- Argini Torrente Polcevera

IKEA

This drawing is the property of Inter IKEA Systems B.V. and may not be used other than for the purpose for which it was supplied or in any other manner made known to a third party without the prior written consent of Inter IKEA Systems B.V.

IKEA ITALIA RETAIL S.R.L.
Strada Provinciale 205, n.3
20061 - CARUGATE (Milano)
Tel.: 02 92 92 71 Fax: 02 92 92 72 60
P.IVA: 02992760963
Procuratore della società: Arch. Agostino Gamba

Sviluppo Genova

Società per lo sviluppo e la promozione di Genova e provincia

Sviluppo Genova S.p.a.
Via Martin Piaggio, 17/7
16122 - GENOVA (GE)
Tel.: 010.648.511 Fax: 010.648.51333 E-mail: info@sviluppogenova.com
P.IVA: 03698600108
Legale Rappresentante: Sig. Pier Giulio Porazza

STUDIO MORASSO — Arch. Emilio Morasso
Via alla Torre dell'Ancora, 16/1
16149 Genova Sestri
tel. +39 010 36 39 56 fax +39 010 36 75 10
studio@morasso.it www.studiomorasso.com

Progettisti Affini — Dott. Ing. Marco Modaglia

IMPIANTI — SIENER S.n.c. Via Cassanese 23 - 44122 Ferrara. TEL 0532 765981 FAX 0532 768733 www.siener.it EMAIL: info@siener.it RESPONSABILE Ing. Daniele Vincitti

STUDIO GEOTECNICO ITALIANO s.r.l.
ingegneria geotecnica - ingegneria ambientale - ingegneria sismica e geologia applicata
Via Ripamonti, 89 – 20141 – Milano
Tel. 02.7525141 – Fax 02.7483540 – info@studiogeotecnico.it

CONSULENTE PREVENZIONE INCENDI
Ing. Donato Minervi
Via Monfilo, 2
70022 Altamura (BA)
tel 080 3115252 ing.donato@minervi.it


PROGETTO EX-NOVO	DATA 25-07-2012	AGG.

1° TITLE: **SPORTELLO UNICO PER LE IMPRESE - CONFERENZA DEI SERVIZI**
2° Title: **AMPLIAMENTO IKEA GENOVA, VIA LUIGI PERINI 5-7**
3° Title: **CARTA GEOLOGICA E GEOMORFOLOGICA**

IKEA/ITALY STANDARDS Code								DRAWING N.		SCALE
G	E	X	X	Y	Y	C	V	2	H	TAV1		1:1000

IKEA/BSBY STANDARDS Code

File name, extension

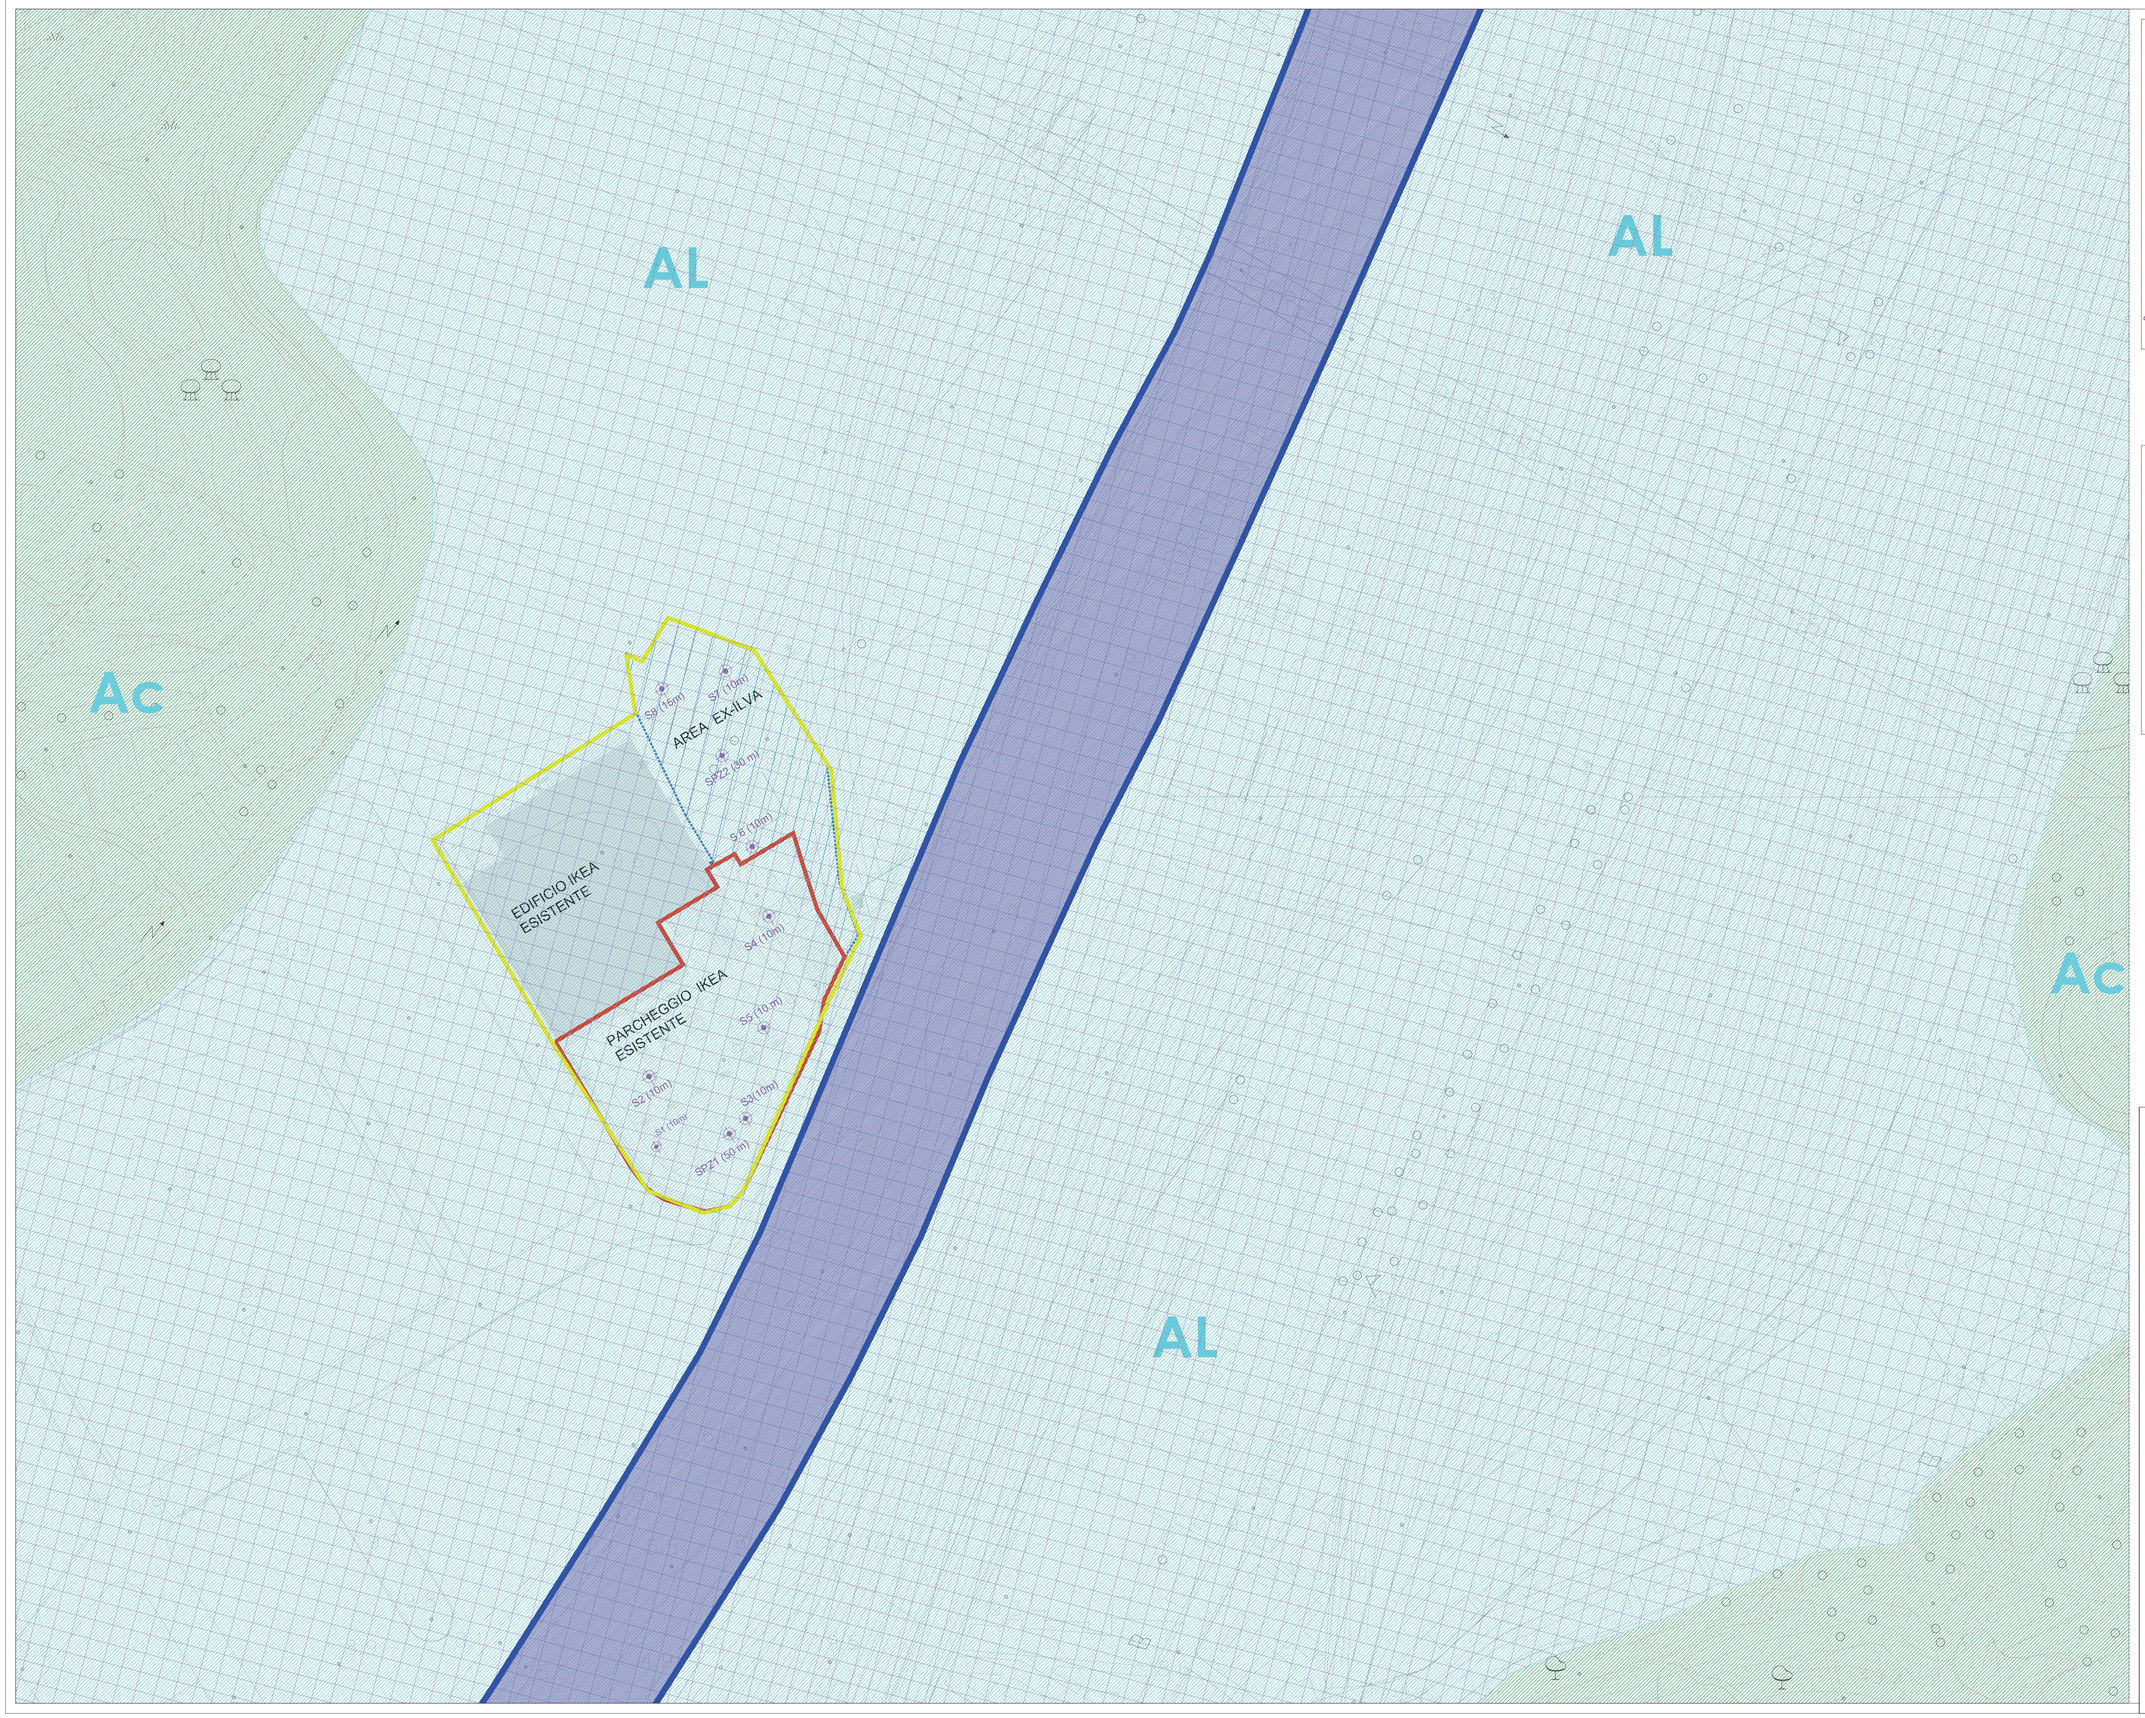

Legenda dei simboli

- Area di intervento
- Area EX-ILVA
- Area parcheggio IKEA
- Argini Torrente Polcevera
- SPZ1 (50 m) — Piezometro di Monitoraggio del livello di falda

Legenda Carta Idrogeologica

- Area **impermeabile** per urbanizzazione
- Area del letto dei Torrenre Polcevera **permebile per porosità**
- AL — Alluvioni recenti con **permeabilità medio/alta**
- Ac — Scisti filladici del M.Figogna con **permeabilità medio/bassa**

IKEA ITALIA RETAIL S.R.L.
Strada Provinciale 205, n.3
20090 I - CARUGATE (Milano)
Tel.: 02 92 92 71 Fax: 02 92 92 72 60
P.IVA: 02062750963
Procuratore della società: Arch. Agostino Gemba

Sviluppo Genova S.p.a.
Società per lo sviluppo e la promozione di Genova e provincia
Via Martin Piaggio, 17/7
16122 - GENOVA (GE)
Tel.: 010.648.511 Fax: 010.648.51333 E-mail: info@sviluppogenova.com
P.IVA: 03695800108
Legale Rappresentante: Sig. Pier Giulio Ponzza

EMILIO MORASSO — Arch. Emilio Morasso
Via alla Torre dell'Amore, 16/1
16146 Genova Italia
tel. +39 010 36 39 56 fax +39 010 36 75 10
studio@morasso.it www.studiomorasso.com

Progettisti Affini
Dott. Ing. Marco Medeghini

IMPIANTI — SENER
SENER S.r.l.
Via Gallarate,215 - 20151 Milano
TEL.02327 59555
FAX.02327 59773
www.sener.it
EMAIL - INFO@SENER.IT
RESPONSABILE: Ing. Silvano Vinotti

STUDIO GEOTECNICO ITALIANO s.r.l.
Ingegneria geotecnica-ingegneria ambientale-ingegneria sismica e geologia applicata
Via Ripamonti, 89 - 20141 - Milano
Tel. 02.5520141 - Fax 02.5695340 - info@studiogeotecnico.it

CONSULENTE PREVENZIONE INCENDI
Ing. Donato Mininni
Via Monvillo, 2
70022 Altamura (BA)
tel 080 3115252 ing.donato@mininni.it

PROGETTO EX-NOVO	DATA 25-07-2012	AGG.

1° TITLE: **SPORTELLO UNICO PER LE IMPRESE - CONFERENZA DEI SERVIZI**


2° Title: **AMPLIAMENTO IKEA GENOVA, VIA LUIGI PERINI 5-7**

3° Title: **CARTA IDROGEOLOGICA**

G	E	X	X	Y	Y	C	V	2	H	TAV2	SCALE 1:1000

IKEA ITALIA S.T.H.E.V.E.S. Code — DRAWING N.

File name, extended:

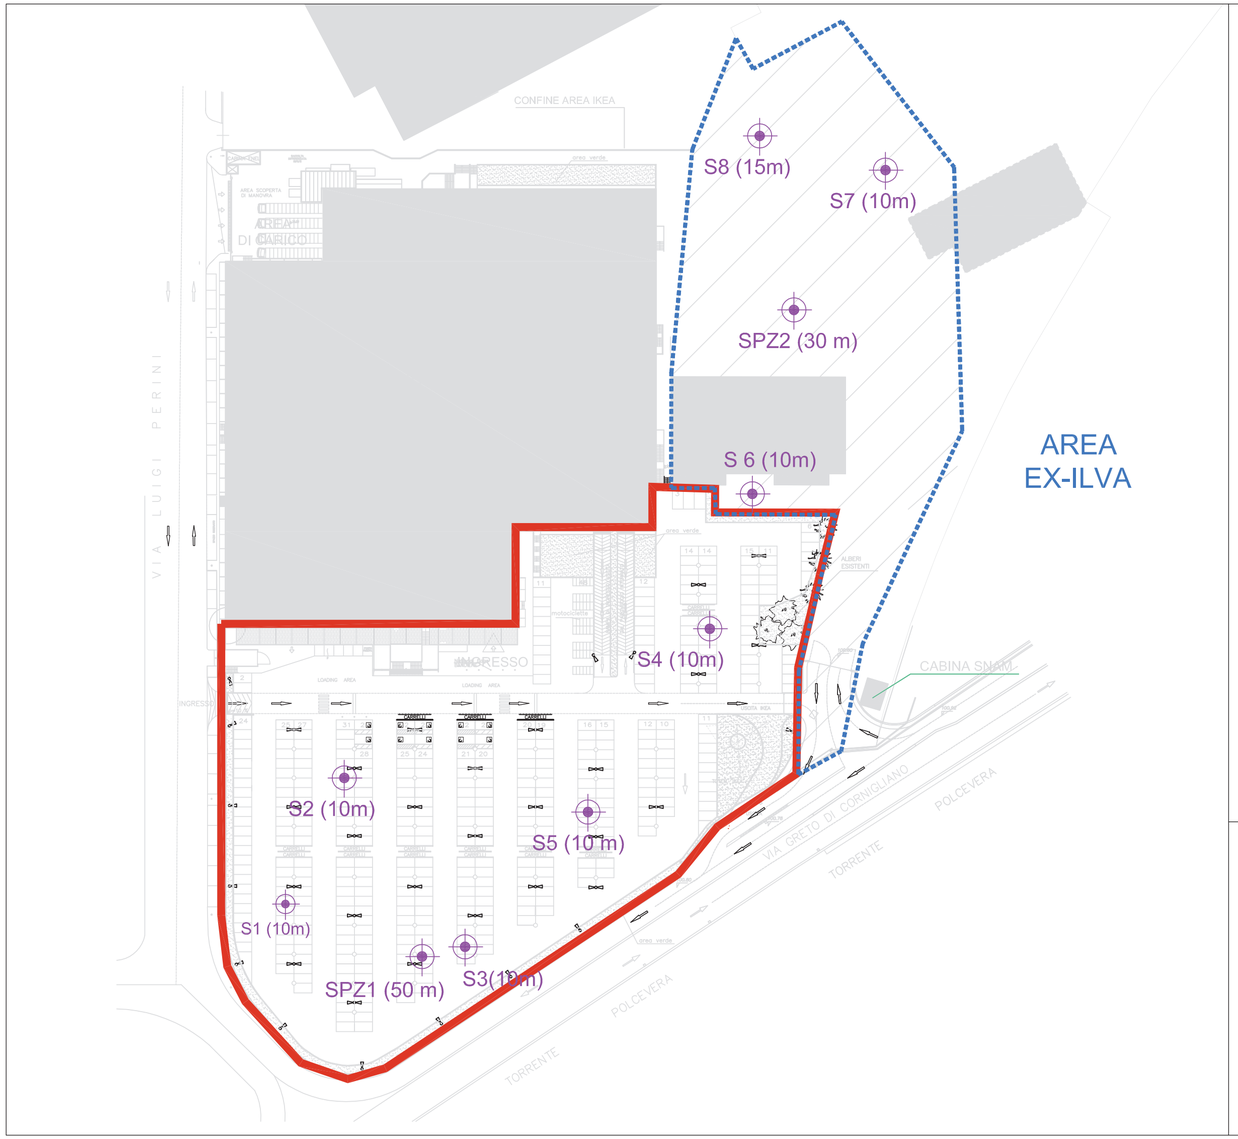

LEGENDA

S7 (10m) — sondaggio a carotaggio continuo

SPZ2 (30 m) — sondaggio a carotaggio continuo attrezzato a piezometro con tubo da 3"

Confine AREA EX-ILVA

Confine AREA PARCHEGGIO

IKEA ITALIA RETAIL S.R.L.
Strada Provinciale 208, n.3
20061 - CARUGATE (Milano)
Tel.: 02 92 92 71 Fax: 02 92 92 72 60
P.IVA: 0299760963
Procuratore della società: Arch. Agostino Gamba

Sviluppo Genova
Società per lo sviluppo e la promozione di Genova e provincia
Sviluppo Genova S.p.a.
Via Martin Piaggio, 17/7
16122 - GENOVA (GE)
Tel.: 010.648.511 Fax: 010.648.51333 E-mail: info@sviluppogenova.com
P.IVA: 03669800108
Legale Rappresentante: Sig. Pier Giulio Porazza

EMILIO MORASSO STUDIO DI ARCHITETTURA
Arch. Emilio Morasso
Via alla Torre dell'Amore, 18/1
16146 Genova Italia
tel. +39 010 36 39 56 fax +39 010 36 75 10
studio@morasso.it www.studiomorasso.com

INGEGNERI Progettisti e Affini
Via P. L. Albini n. 32 CLIVERGHE di MAZZANO 25080 BS
Dott. Ing. Marco Medeghini

IMPIANTI
SIEVER S.n.c.
VIA GRILLENZONI 25 - 44122 FERRARA
TEL 0532 769591
FAX 0532 768733
WWW.SIEVER.IT
EMAIL - INFO@SIEVER.IT
RESPONSABILE: ING. GIANNI MINOTTI

STUDIO GEOTECNICO ITALIANO s.r.l.
ingegneria geotecnica-ingegneria ambientale-ingegneria sismica e geologia applicata
Via Ripamonti, 89 – 20141 – Milano
Tel. 02/5391141 – Fax 02/5391045 – info@studiogeotecnico.it

CONSULENTE PREVENZIONE INCENDI
Ing. Donato Mininni
Via Morvillo, 2
70022 Altamura (BA)
tel 080 3115252 ing.donato@mininni.it

PROGETTO EX-NOVO	DATA 25-07-2012	AGG.

1° TITLE: SPORTELLO UNICO PER LE IMPRESE - CONFERENZA DEI SERVIZI

2° Title: AMPLIAMENTO IKEA GENOVA, VIA LUIGI PERINI 5-7


3° Title: PLANIMETRIA DI PROGETTO E UBICAZIONE DELLE INDAGINI GEOGNOSTICHE

IISSBV STANDARDS Code						IKEA ITALIA STANDARDS Code			DRAWING N.		SCALE
G	E	X	X	Y	Y	C	V	2	H	TAV3	

File name, estension

S

N

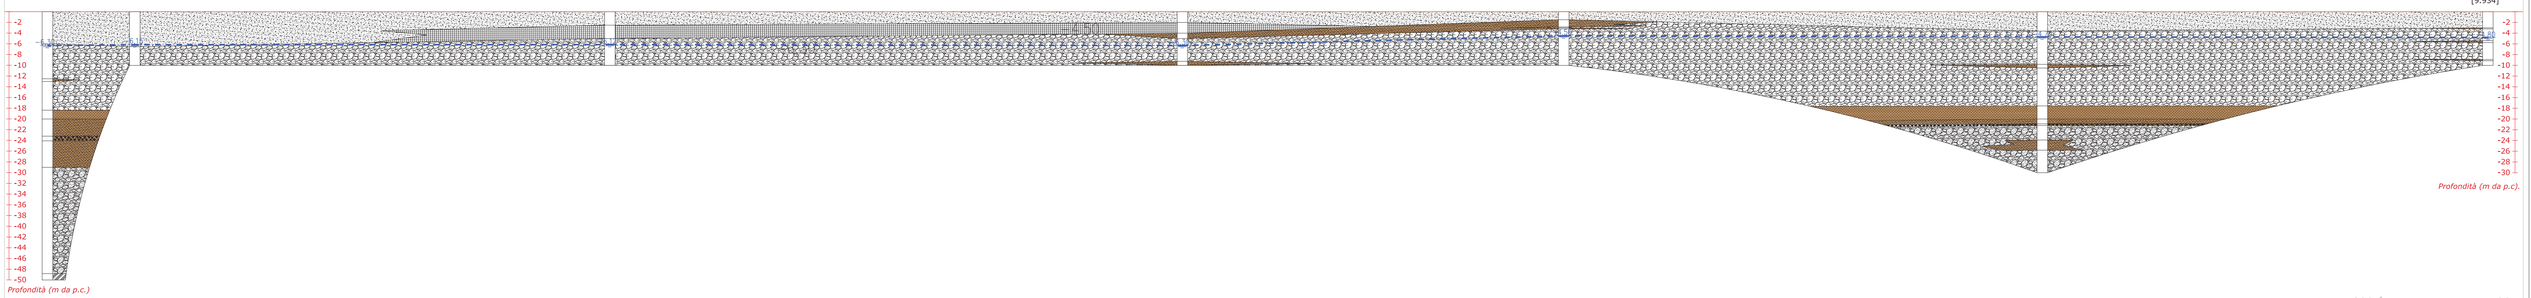

scala orizzontale 1:200/ scala verticale 1:400

NNO

SSE



scala orizzontale 1:200/ scala verticale 1:400


LEGENDA

- Terreno di riporto (sabbia limosa con ghiaia, leggermente umida; abbondanti inclusi di varia natura: ciottoli, pietrisco, frammenti di laterizi, di cemento, carbone, plastica, ferro)
- Calcestruzzo
- Ghiaia da fine a grossolana con limo sabbioso
- Ghiaia da fine a grossolana con sabbia limosa
- Limo spesso argilloso
- Limo sabbioso spesso argilloso
- Residui organici di origine vegetale
- Argillite alterata da semilitoide a litoide

S1 — Indicazione del numero di sondaggio

[9.771] — Quota (in m s.l.m.)

–3.15 — Livello piezometrico (misurato in foro di sondaggio durante la sua realizzazione)

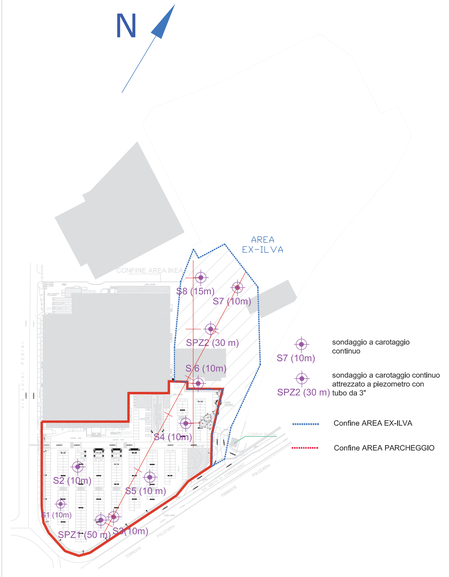

IKEA

This drawing is the property of Inter IKEA Systems B.V. and may, in its way, other than for agreed purpose, be used, copied, reproduced or communicated to a third party, in whole or in part, only with the prior written consent of Inter IKEA Systems B.V.

IKEA ITALIA RETAIL S.R.L.
Strada Provinciale 205, n.3
20063 - CARUGATE (Milano)
Tel.: 02 92 92 71 Fax: 02 92 92 72 60
P.IVA: 02992760963
Procuratore della società: Arch. Agostino Gamba

Sviluppo Genova

Società per lo sviluppo e la promozione di Genova e provincia

Sviluppo Genova S.p.a.
Via Martiri Piaggio, 17/7
16122 - GENOVA (GE)
Tel.: 010.648.511 Fax: 010.648.51333 E-mail: info@svilluppogenova.com
P.IVA: 03605850108
Legale Rappresentante: Sig. Pier Giulio Porazza

EMILIO MORASSO — Arch. Emilio Morasso
Via alla Torre dell'Amore, 16/1
16148 Genova Italia
tel. +39 010 36 39 56 fax +39 010 36 75 10
studio@morasso.it www.studiomorasso.com

Progettisti Affini
Dott. Ing. Marco Nedeghini

IMPIANTI
SIENER S.r.l.
VIA CAMPANIA 25 - 44122 FERRARA
TEL 0532 768521
FAX 0532 768733
WWW.SIENER.IT
E-MAIL: INFO@SIENER.IT
RESPONSABILE: Ing. Gianni Minghetti

STUDIO GEOTECNICO ITALIANO s.r.l.
ingegneria geotecnica - ingegneria ambientale - ingegneria sismica e geologia applicata
Via Ripamonti, 89 – 20141 – Milano
Tel. 02/5520141 - Fax 02/5685845 - info@studiogeotecnico.it

CONSULENTE PREVENZIONE INCENDI
Ing. Donato Minervini
Via Monvillo, 2
70022 Altamura (BA)
tel 080 3115252 ing.donato@minervini.it

PROGETTO EX-NOVO	DATA 25-07-2012	AGG.

1° TITLE: SPORTELLO UNICO PER LE IMPRESE - CONFERENZA DEI SERVIZI
2° Title: AMPLIAMENTO IKEA GENOVA, VIA LUIGI PERINI 5-7
3° Title: CARTA DELLE SEZIONI STRATIGRAFICHE

IKEA/BU STANDARDS Code						IKEA ITALIA STANDARDS Code				DRAWING NL	SCALE
G	E	X	X	Y	Y	C	V	2	H	TAV4	

File name, extension