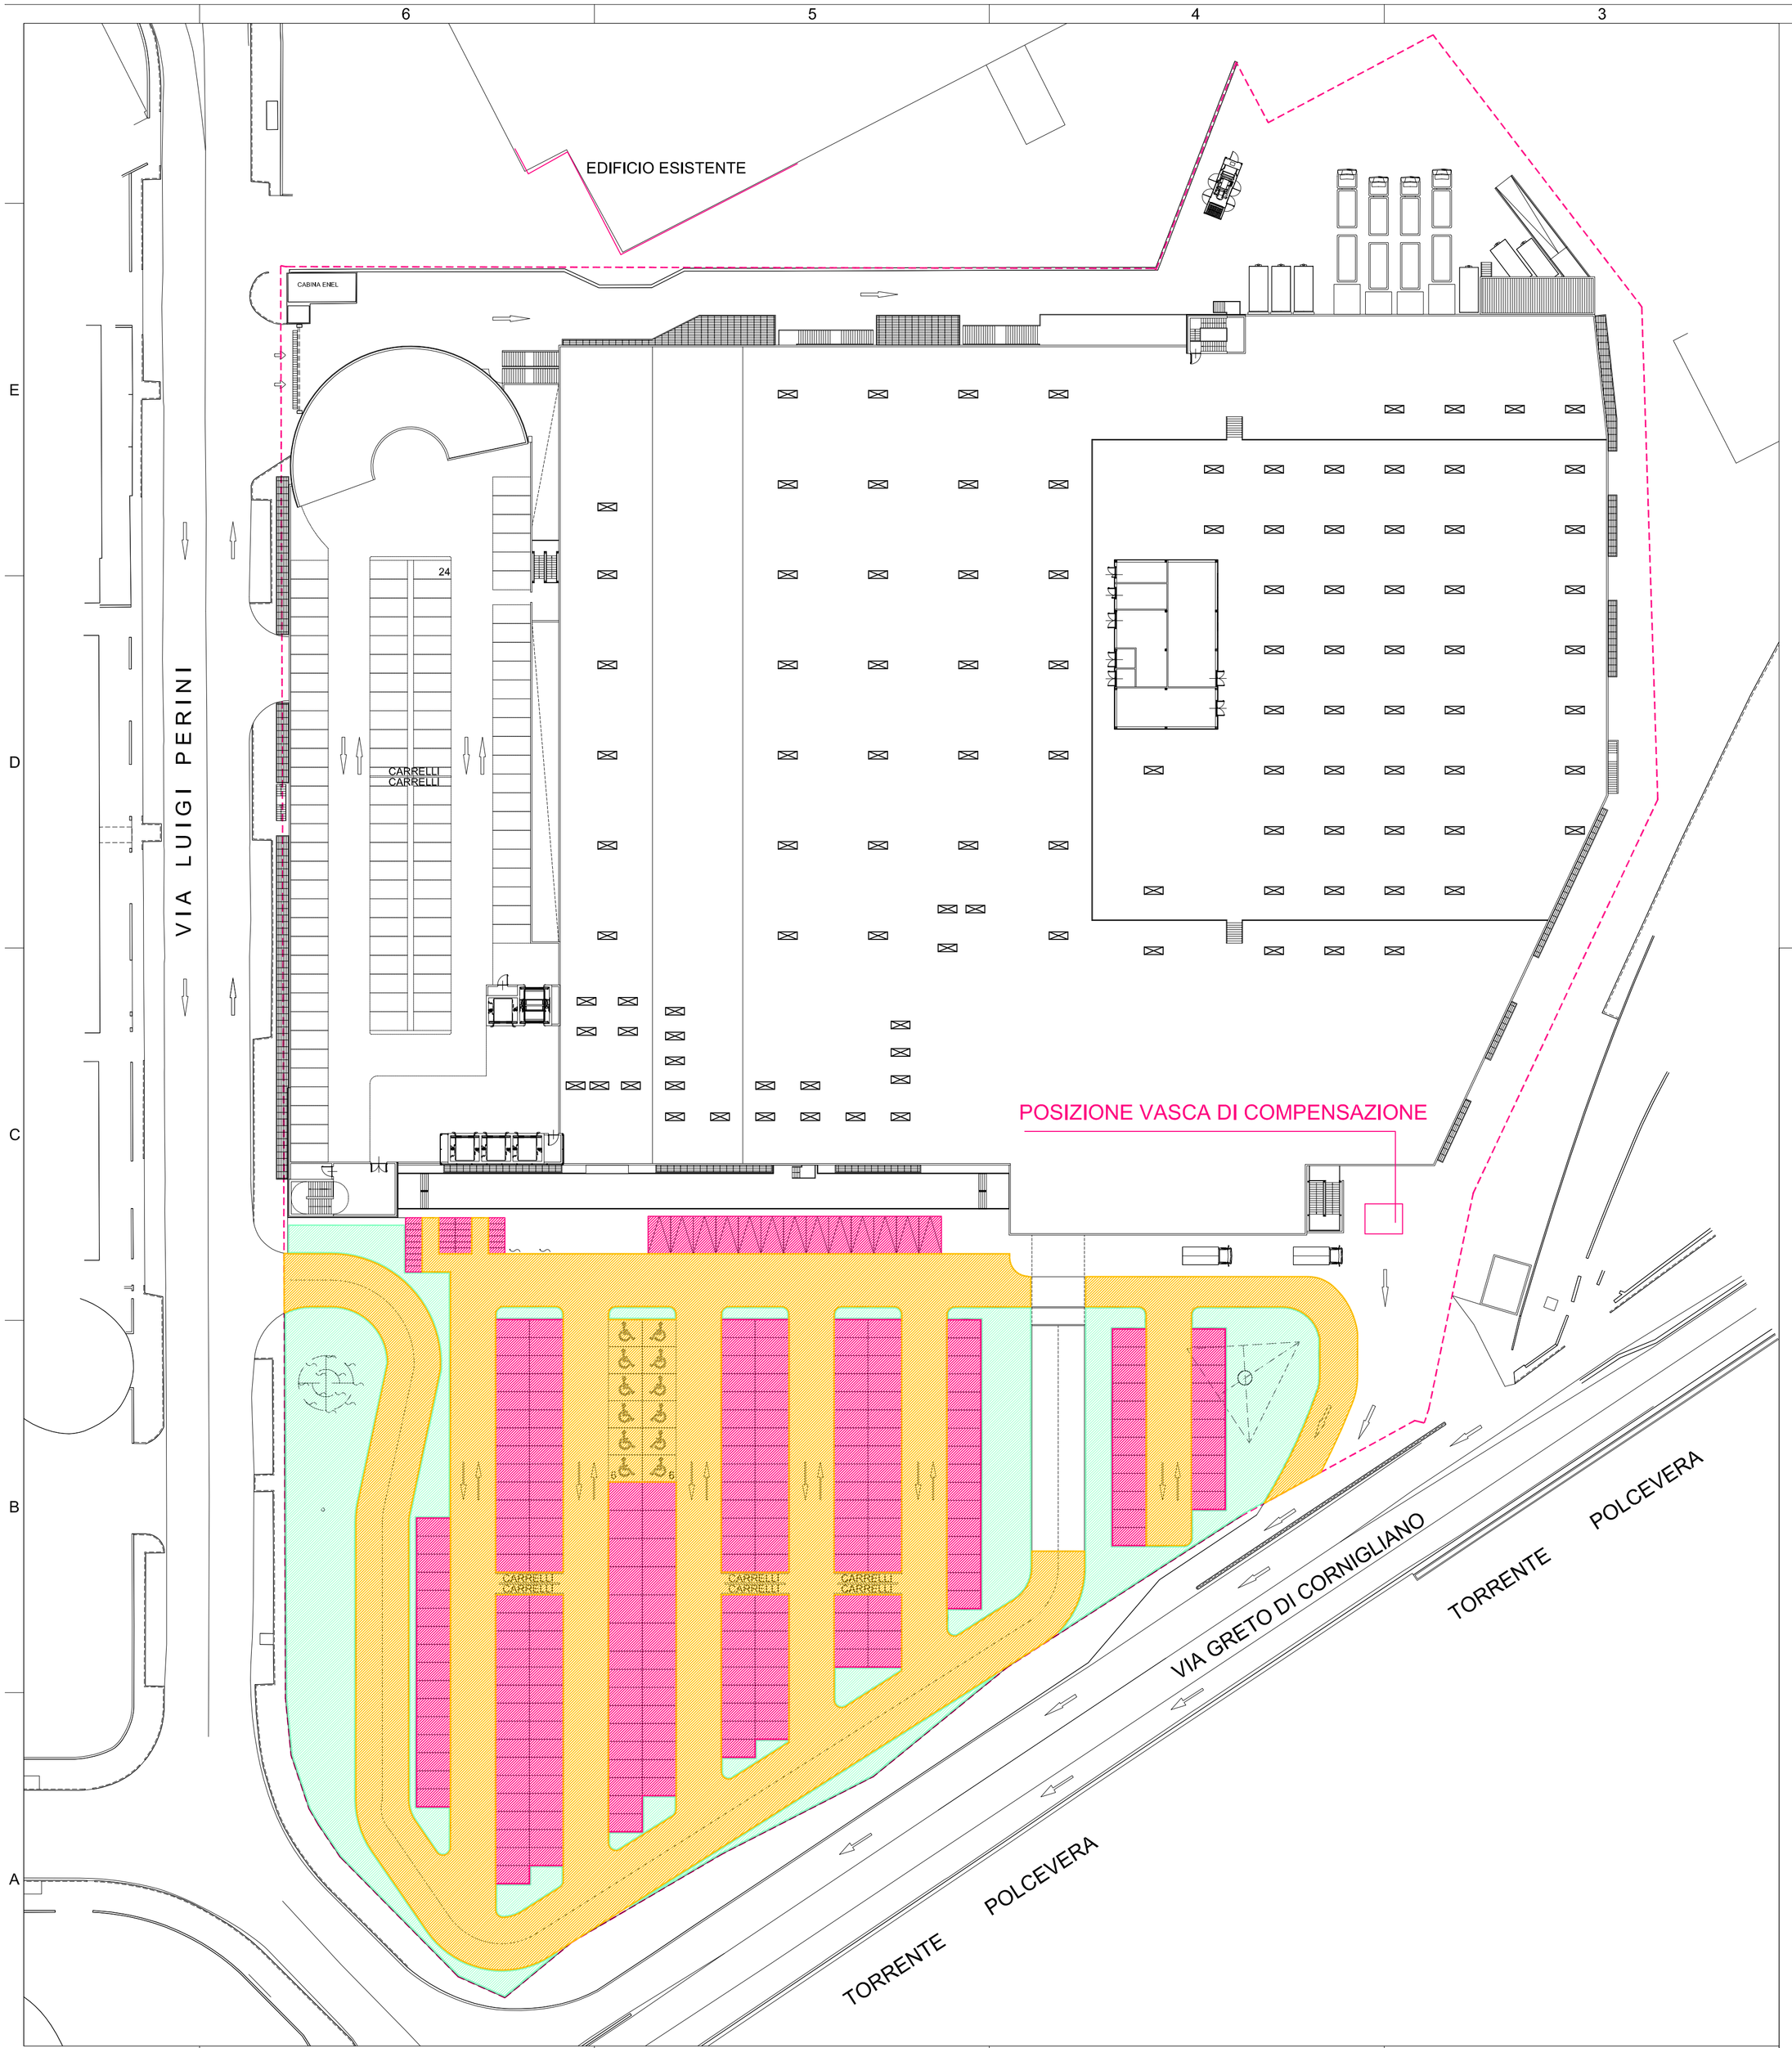


LEGENDA TIPOLOGIE SUPERFICI PERMEABILI

Autobloccanti forati tipo Green Blok	2.734,68 mq
Aree sistemate a verde	1.918,32 mq
Pavimento in cls drenante tipo idro drain della Italcementi	4.640,57 mq
	9.293,57 mq

SUPERFICIE PERMEABILE AI SENSI DEL PUC 2000 IN SALVAGUARDIA

NORME GEOLOGICHE 1.5.1

LOTTO ASSERVITO	34.770,00 mq
SUPERFICIE PERMEABILE RICHIESTA (25% LOTTO ASSERVITO)	8.692,50 mq
SUPERFICIE PERMEABILE A PROGETTO	9.293,57 mq

VERIFICA: SUPERFICIE RICHIESTA 8.692,50 mq < SUPERFICIE A PROGETTO 9.293,57 mq

SUPERFICIE PERMEABILE AI SENSI DEL PUC 2011 IN ADOZIONE

NORME GENERALI ART. 14 COMMA 5

LOTTO TEORICO	15.197 mq
SUPERFICIE PERMEABILE RICHIESTA (20% LOTTO TEORICO)	3.039 mq
SUPERFICIE PERMEABILE A PROGETTO (SOLO VERDE NATURALE)	1.918,32 mq

FATTO SALVO UN RAPPORTO DI PERMEABILITA' MINIMO DEL 10% (1.520 mq < 1.918,32 mq VERIFICATO) SI PUO' UTILIZZARE UN SISTEMA PER LA RITENZIONE TEMPORANEA DELLE ACQUE METEORICHE PER LE SUPERFICI PERMEABILI NON CORRISPOSTE DA CALCOLARE AI SENSI DELL'ART. 14 COMMA 5.1 DELLE NORME GENERALI DEL PUC 2011

CALCOLO VASCA DI COMPENSAZIONE

SUPERFICIE PER CUI BISOGNA PREVEDERE VASCA (3.039 - 1.918,32)	1.120,68 mq
CAPACITÀ DELLA VASCA (1.120,68 x 0,06 mc)	67,24 mc

This drawing is the property of Inter IKEA Systems B.V. and may, in no way other than for agreed purpose, be used, copied, reproduced or in any other manner made known to a third party, and shall after its intended use be returned to Inter IKEA Systems B.V.
© Inter IKEA Systems B.V.

IKEA ITALIA RETAIL S.R.L.
Strada Provinciale 208, n.3
20061 - CARUGATE (Milano)
Tel.: 02 92 92 71 Fax: 02 92 92 72 60
P.IVA: 02992760963
Procuratore della società: Arch. Agostino Gamba

Sviluppo Genova S.p.a.
Società per lo sviluppo e la promozione di Genova e provincia
Via Martin Piaggio, 17/7
16122 - GENOVA (GE)
Tel.: 010.648.511 Fax: 010.648.51333 E-mail: info@sviluppogenova.com
P.IVA: 03669800108
Legale Rappresentante: Sig. Pier Giulio Porazza

STUDIO MORASSO ARCHITETTI
Via Garibaldi, 8 - 16124 Genova
Tel. 010 3041732 - Fax 010 367510

Progettisti e Affini
Via P. L. Albini n. 32 CLIVERGHE di MAZZANO 25080 BS
Dott. Ing. Marco Medeghini

IMPIANTI
SIEVER S.R.L.
Via Grillenzoni 25 - 44122 Ferrara
Tel 0532 769591
Fax 0532 768733
www.siever.it
email - info@siever.it
Perito Gianni Minotti

STUDIO GEOTECNICO ITALIANO S.R.L.
ingegneria geotecnica-ingegneria ambientale-ingegneria sismica e geologia applicata
Via Ripamonti, 89 - 20141 - Milano
Tel. 02/5220141 - Fax 02/5691845 - info@studiogeotecnico.it

CONSULENTE PREVENZIONE INCENDI
Ing. Donato Mininni
Via Morvillo, 2
70022 Altamura (BA)
tel 080 3115252 ing.donato@mininni.it

PROGETTO EX-NOVO	DATA	AGG.
	25-07-2012	29-10-2012 15-04-2013

1° TITLE: **SPORTELLO UNICO PER LE IMPRESE - CONFERENZA DEI SERVIZI**

2° Title: **AMPLIAMENTO IKEA GENOVA, VIA LUIGI PERINI 5-7**

3° Title: PROGETTO - PLANIMETRIA GENERALE - VERIFICA SUPERFICI DRENANTI

IKEA ITALIA STANDARDS Code										SCALE
G	E	X	X	0	0	C	V	2	014	C	1:500
IKEA STANDARDS Code						IKEA ITALIA STANDARDS Code			DRAWING N.		

File name, estension