

LIMITE LOTTO DI INTERVENTO

SEDIME NUOVO MARCIAPIEDE (la larghezza del nuovo marciapiede rispetta la normativa sul superamento delle barriere architettoniche in quanto presenta una larghezza minima di 0.96 cm maggiore dei 0.90 cm previsti dalla normativa e spazi per l'inversione di marcia di dimensioni adeguate)

SEZIONE TIPO A-1 - SCALA 1:100

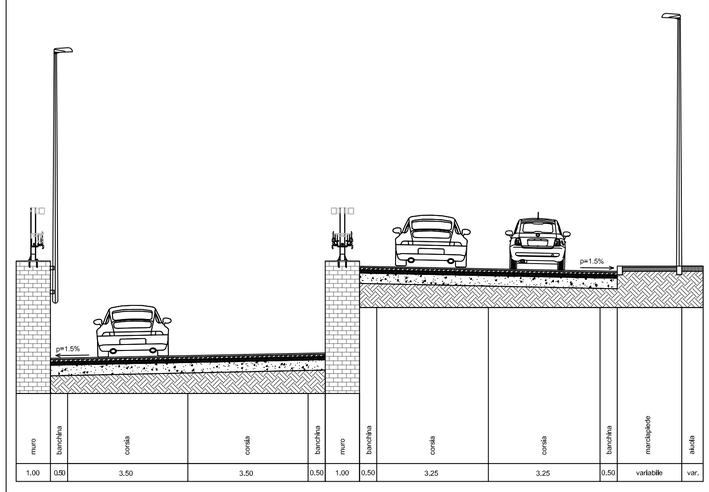

SEZIONE TIPO A-2 - SCALA 1:100

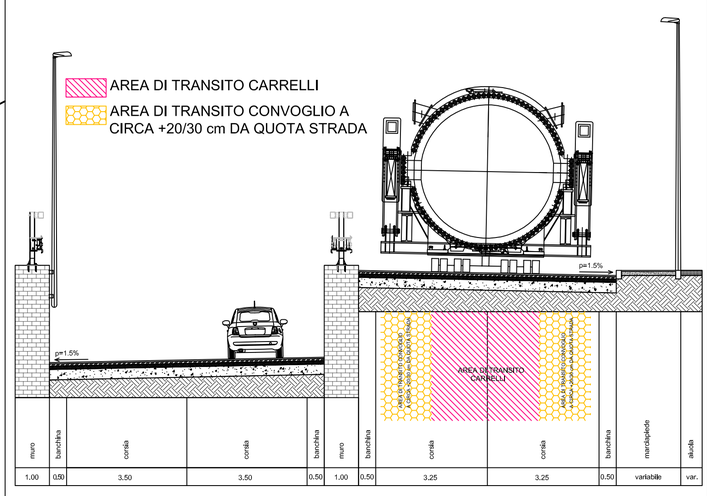

NOTA GENERALE:
DALLA PRESENTE TAVOLA RISULTA CHE NON E' NECESSARIO DA PARTE DI IKEA CEDERE ALCUN TERRENO O PORZIONE DI TERRENO QUALORA SI RENDESSE NECESSARIA UNA MODIFICA DELLA VIABILITA' CONSEGUENTE LA RIAPERTURA DEL SOTTOPASSO.
TUTTO CIO' PREMESSO IKEA SI RENDE COMUNQUE DISPONIBILE A CEDERE PORZIONI DI TERRENO IN SUA PROPRIETA' PER LA REALIZZAZIONE DEL MARCIAPIEDE.

This drawing is the property of Inter IKEA Systems B.V. and may, in no way other than for agreed purposes, be used, copied, reproduced or made available (whether directly or via a third party, and shall after its Intended use be returned to Inter IKEA Systems B.V.
© Inter IKEA Systems B.V.

IKEA ITALIA RETAIL S.R.L.
Strada Provinciale 208, n.3
20061 - CARUGATE (Milano)
Tel.: 02 92 92 71 Fax: 02 92 92 72 60
P.IVA: 02992760963
Procuratore della società: Arch. Agostino Gamba

Sviluppo Genova S.p.a.
Via Martin Piaggio, 17/7
16122 - GENOVA (GE)
Tel.: 010.648.511 Fax: 010.648.51333 E-mail: info@sviluppogenova.com
P.IVA: 03669800108
Legale Rappresentante: Sig. Pier Giullo Porazza

Via Garibaldi, 8 - 16124 Genova
Tel. 010 3041732 - Fax 010 367510

Dott. Ing. Marco Medeghini

IMPIANTI
SIEVER S.R.L.
VIA GRILLENZONI 25 - 44122 FERRARA
TEL 0532 769591
FAX 0532 768733
WWW.SIEVER.IT
EMAIL • INFO@SIEVER.IT
PERITO GIANNI MINOTTI

STUDIO GEOTECNICO ITALIANO s.r.l.
ingegneria geotecnica-ingegneria ambientale-ingegneria sismica e geologia applicata
Via Ripamonti, 89 – 20141 – Milano
Tel. 02/5220141 – Fax 02/5691845 – info@studiogeotecnico.it

CONSULENTE PREVENZIONE INCENDI
Ing. Donato Mininni
Via Morvillo, 2
70022 Altamura (BA)
tel 080 3115252 ing.donato@mininni.it

PROGETTO EX-NOVO

DATA 27-05-2013

AGG.

1° TITLE: **SPORTELLO UNICO PER LE IMPRESE - CONFERENZA DEI SERVIZI**

2° Title: **AMPLIAMENTO IKEA GENOVA, VIA LUIGI PERINI 5-7**

3° Title: PROGETTO - PLANIMETRIA GENERALE - VERIFICA SCHEMA VIABILITA' LUNGO PERIODO

IKEA ITALIA STANDARDS Code												
G	E	X	X	0	0	C	V	2	32	A		
IKEA STANDARDS Code						IKEA ITALIA STANDARDS Code			DRAWING N.			

SCALE 1:500

File name, estension