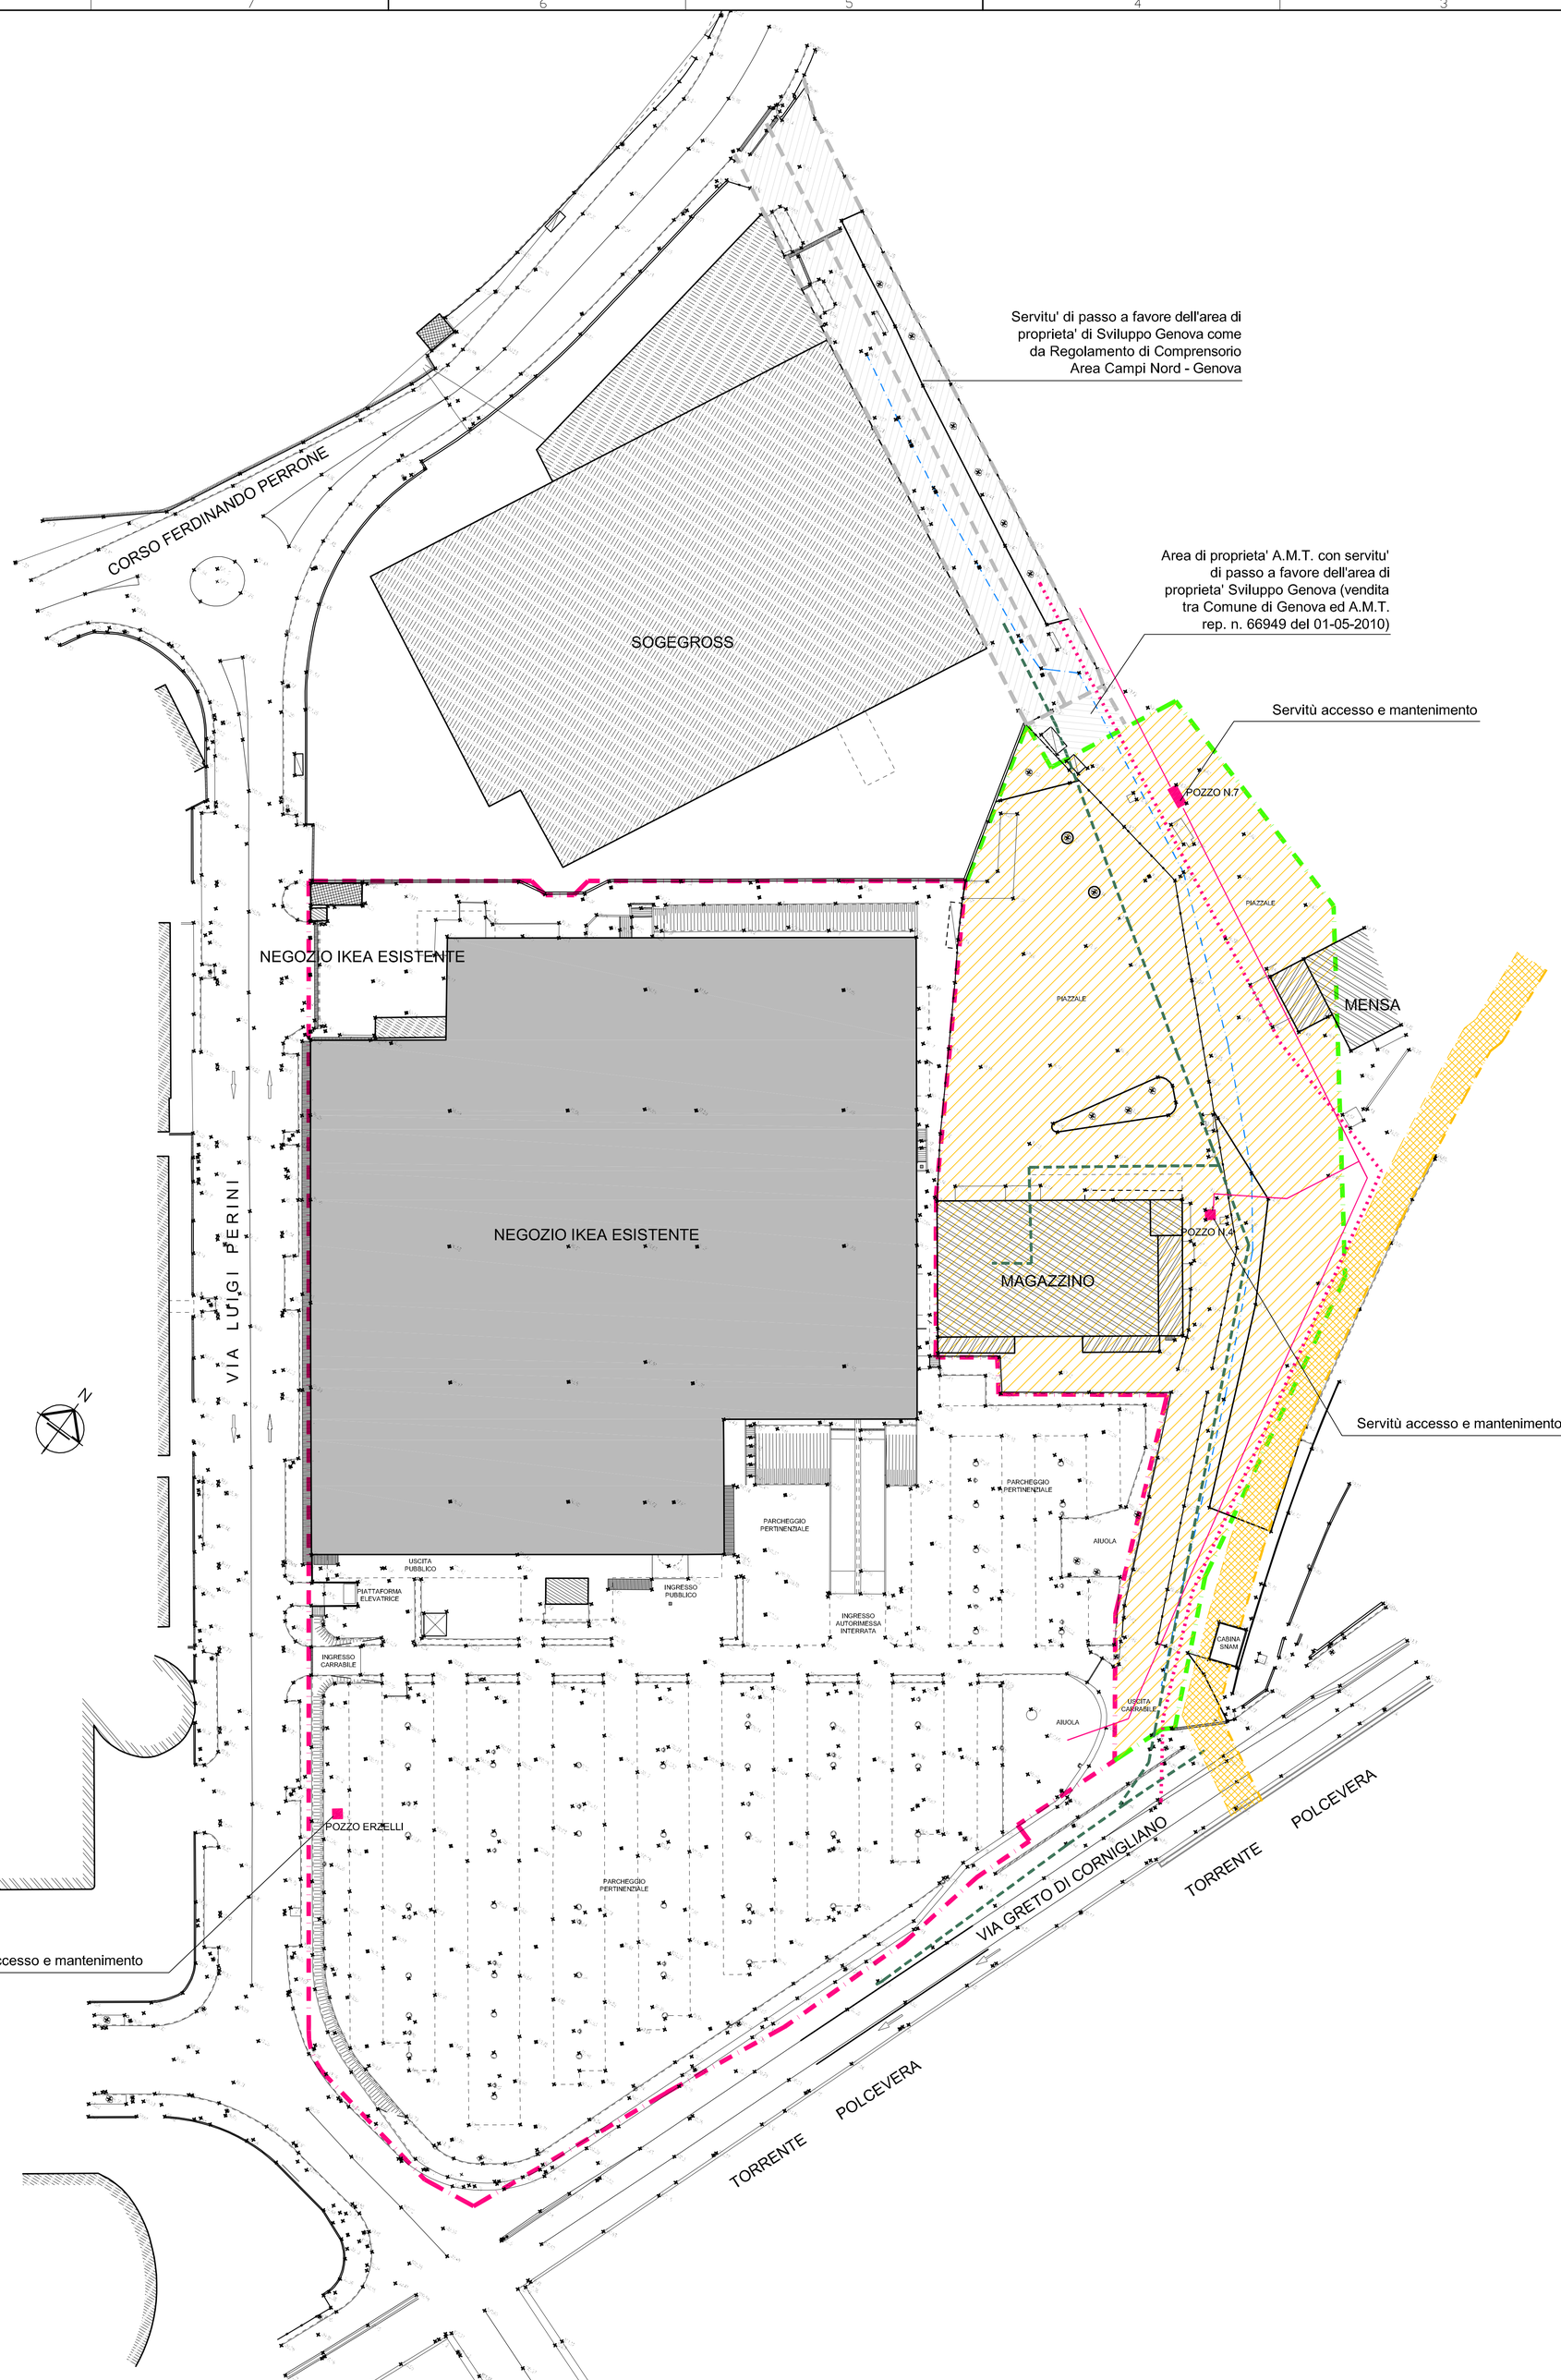


LIMITE PROPRIETA' IKEA 26.426 MQ

LIMITE PROPRIETA' SVILUPPO GENOVA 8.247 MQ (DATO CATASTALE)

SUPERFICIE TOTALE LOTTO 34.736 MQ


IL LOTTO DI AMPLIAMENTO MISURATO CON STRUMENTO INFORMATICO SU BASE GRAFICA CAD E' PARI A 8310 MQ

LEGENDA RETI E VINCOLI ESISTENTI

- RETE ACQUE NERE
- RETE ACQUE BIANCHE
- RETE ACQUE MISTE
- METANODOTTO SNAM
- RETE DEI POZZI
- FASCIA DI RISPETTO METANODOTTO (6 mt.)
- POZZI PRELIEVO FALDA IDRICA
- SERVITU' DI PASSO

Legenda

- Particelle catastali IKEA
- Particelle catastali Sviluppo Genova
- Particelle catastali AMT
- Particelle catastali SOGEGROSS

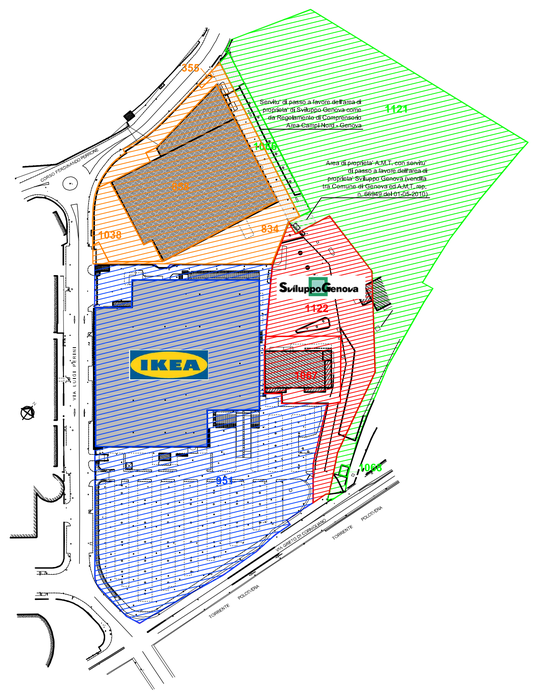

IKEA

This drawing is the property of Inter IKEA Systems B.V. and may, in no way other than for agreed purpose, be used, copied, reproduced or in any other manner made known to a third party, and shall after its intended use be returned to Inter IKEA Systems B.V.

© Inter IKEA Systems B.V.

IKEA ITALIA RETAIL S.R.L.
Strada Provinciale 208, n.3
20061 - CARUGATE (Milano)
Tel.: 02 92 92 71 Fax: 02 92 92 72 60
P.IVA: 02992760963
Procuratore della società: Arch. Agostino Gambacorta

Sviluppo Genova

Società per lo sviluppo e la promozione di Genova e provincia

Sviluppo Genova S.p.a.
Via Martin Piaggio, 17/7
16122 - GENOVA (GE)
Tel.: 010.648.511 Fax: 010.648.51333 E-mail: info@sviluppogenova.com
P.IVA: 03668800108
Legale Rappresentante: Sig. Pier Giulio Porazza

EMILIO MORASSO — Arch. Emilio Morasso - Dott. Arch.
Via alla Torre dei Mori, 7/11
16146 Genova (GE)
tel. +39 010 3624.56 www.studiomorasso.com
studio@mmorasso.it

Progettisti e Affini
Dott. Ing. Marco Medeghini

IMPIANTI — SIEVER S.R.L.
VIA GRILLENZONI 25 - 44122 FERRARA
TEL 0532 769591
FAX 0532 768733
WWW.SIEVER.IT
EMAIL • INFO@SIEVER.IT
PERITO GIANNI MINOTTI

STUDIO GEOTECNICO ITALIANO s.r.l.
ingegneria geotecnica-ingegneria ambientale-ingegneria sismica e geologia applicata
Via Ripamonti, 89 – 20141 – Milano
Tel. 02/5220141 – Fax 02/5691845 – info@studiogeotecnico.it

CONSULENTE PREVENZIONE INCENDI
Ing. Donato Mininni
Via Morvillo, 2
70022 Altamura (BA)
tel 080 3115252 ing.donato@mininni.it

PROGETTO	DATA	AGG.
EX-NOVO	25-07-2012	

1° TITLE: **SPORTELLO UNICO PER LE IMPRESE - CONFERENZA DEI SERVIZI**

2° Title: **AMPLIAMENTO IKEA GENOVA, VIA LUIGI PERINI 5-7**

3° Title: STATO ATTUALE - PLANIMETRIA GENERALE, PROPRIETA', VINCOLI E FASCE DI RISPETTO

IBSSBV STANDARDS Code						IKEA ITALIA STANDARDS Code			DRAWING N.		SCALE
G	E	X	X	0	0	C	V	2	002	A	1:500

File name, extension