


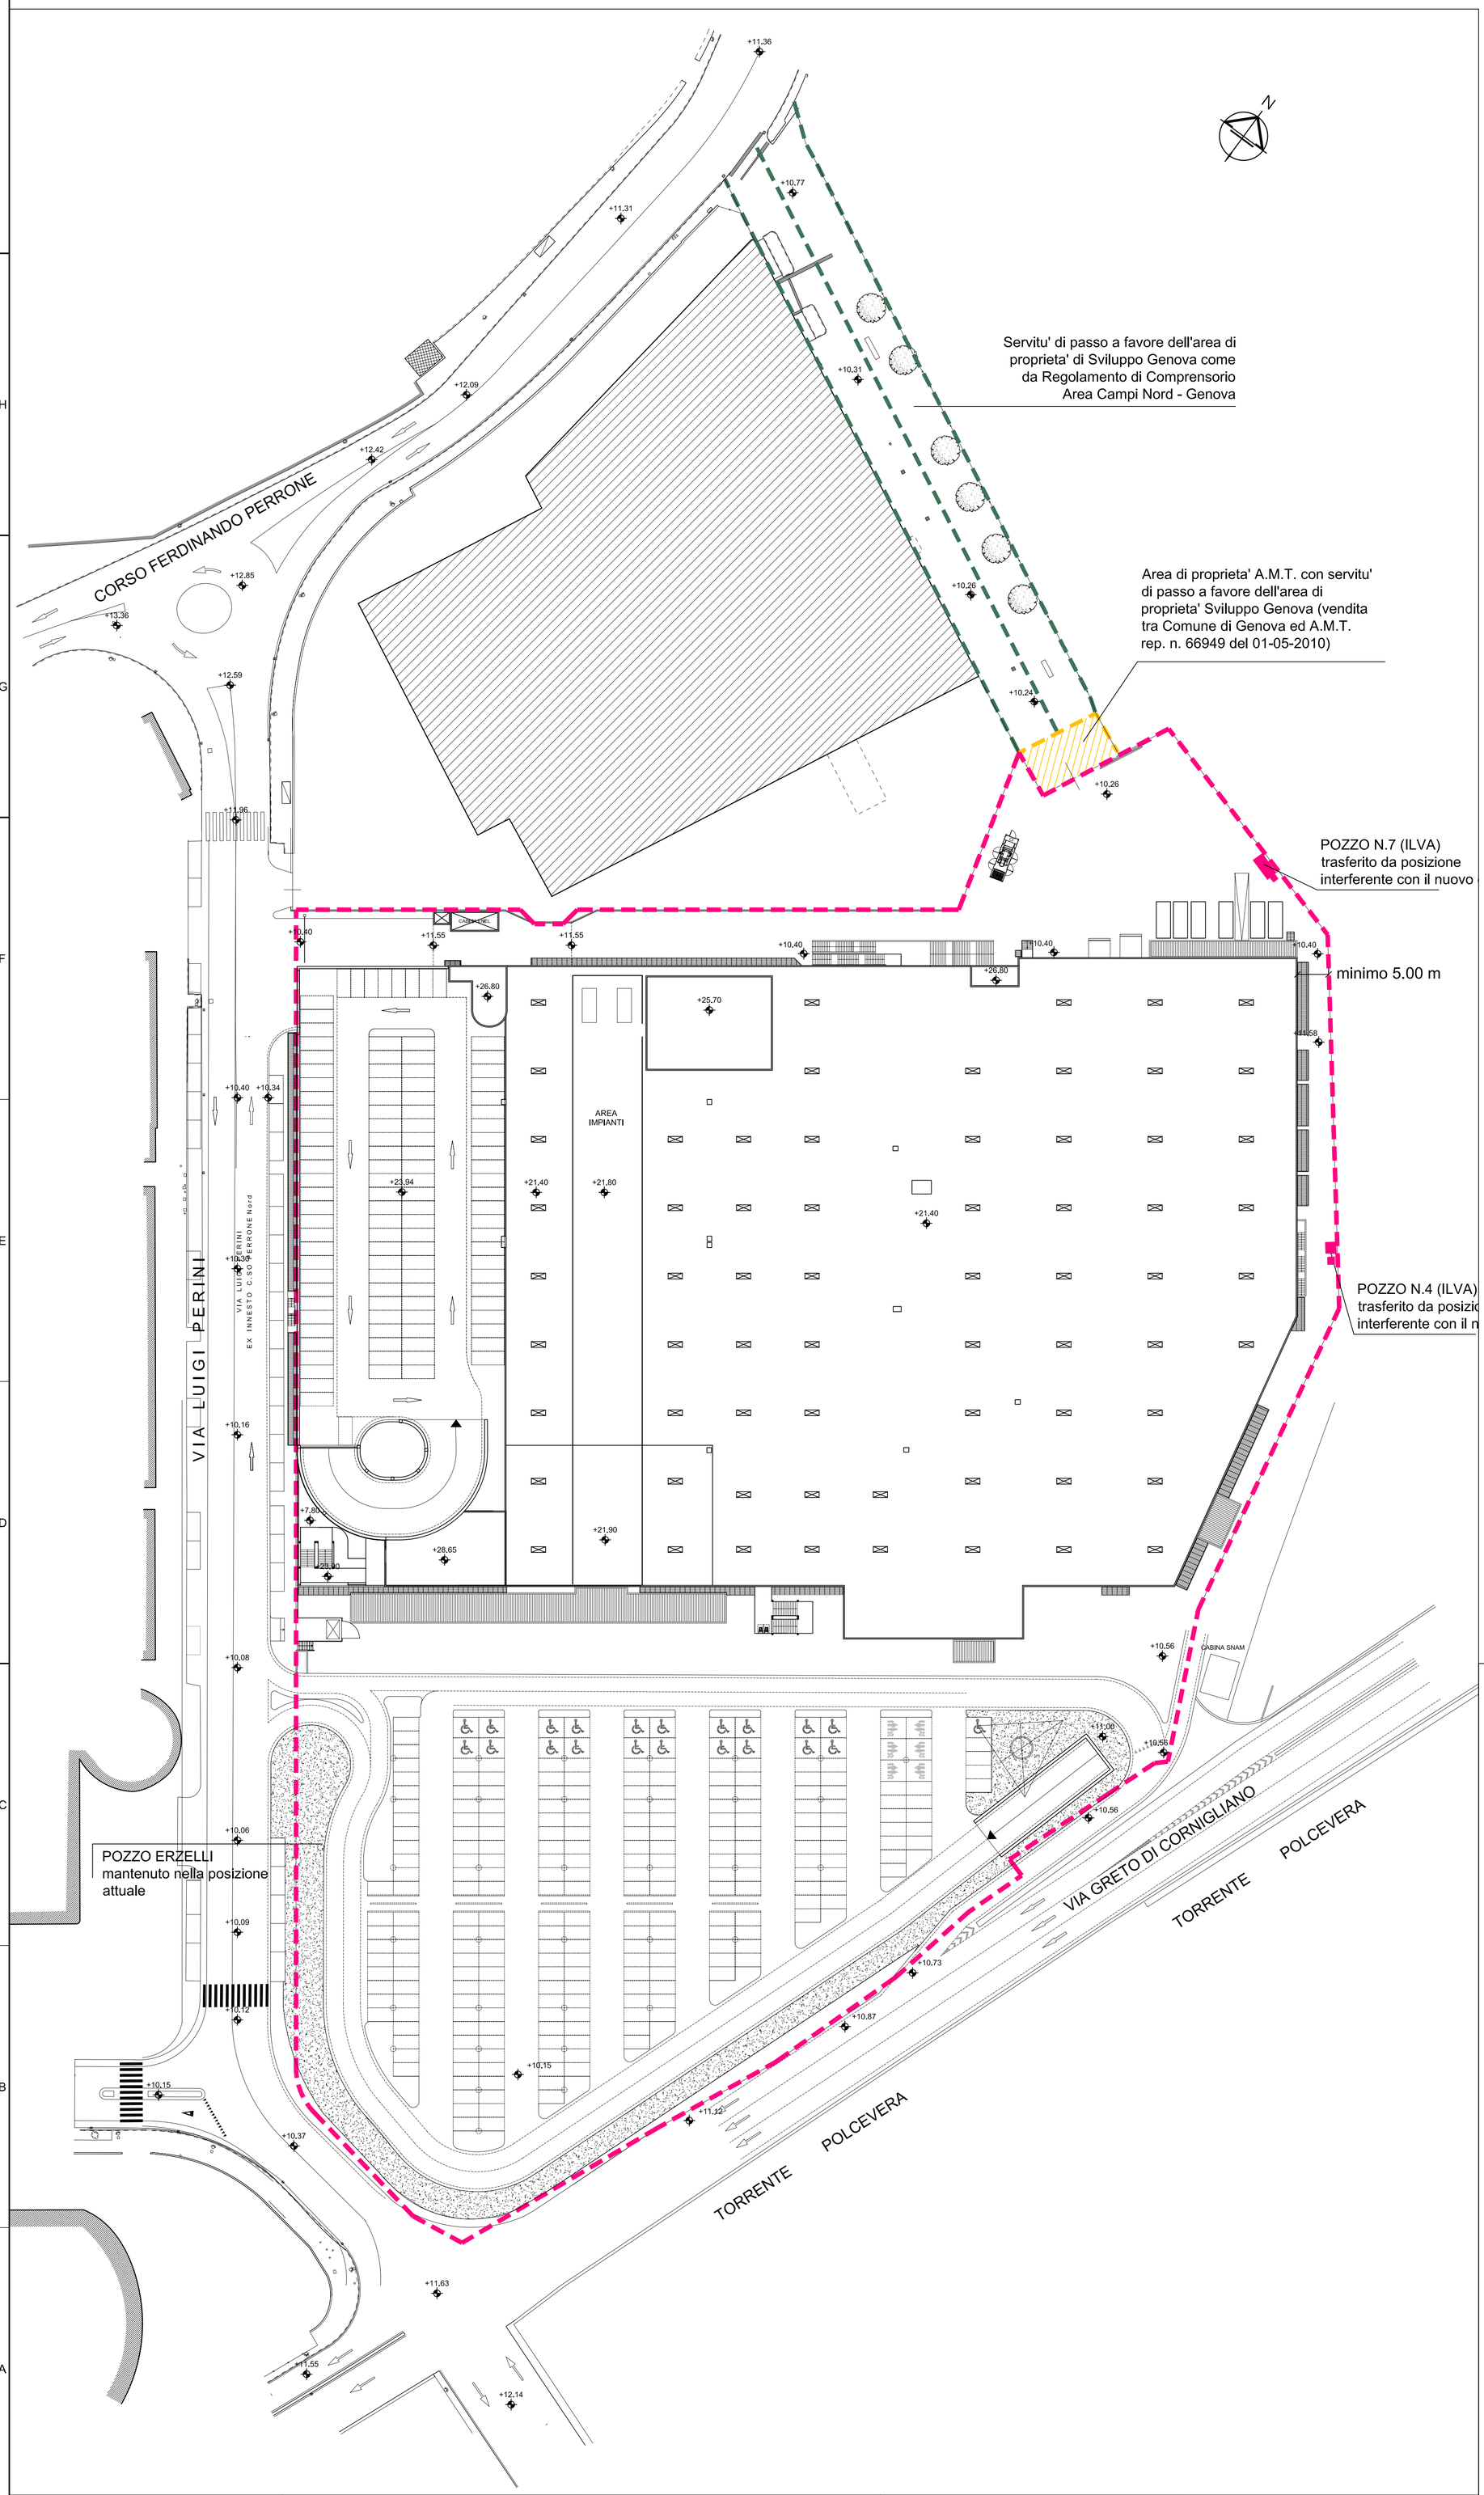

This drawing is the property of Inter IKEA Systems B.V. and may, in no way other than for agreed purpose, be used, copied, reproduced or in any other manner made known to a third party, and shall after its intended use be returned to Inter IKEA Systems B.V.
© Inter IKEA Systems B.V.



IKEA ITALIA RETAIL S.R.L.
Strada Provinciale 208, n.3
20061 - CARUGATE (Milano)
Tel.: 02 92 92 71 Fax: 02 92 92 72 60
P.IVA: 02992760963
Procuratore della società: Arch. Agostino Gambino

Sviluppo Genova S.p.a.
Società per lo sviluppo e la promozione di Genova e provincia
Via Martin Piaggio, 17/7
16122 - GENOVA (GE)
Tel.: 010.648.511 Fax: 010.648.51333 E-mail: info@sviluppogenova.com
P.IVA: 03669800108
Legale Rappresentante: Sig. Pier Giulio Porazza

Arch. Emilio Morasso Dott. Arch.
Via alla Torre dell'Amore 10/1/2
16146 Genova (Italy)
tel. +39 010 36 16 06 fax +39 010 36 16 05
studio@morasso.it - www.studiomorasso.com

Dott. Ing. Marco Medeghini

IMPIANTI
SIENER S.R.L.
VIA GRILLENZONI 25 - 44122 FERRARA
TEL 0532 769591
FAX 0532 768733
WWW.SIENER.IT
EMAIL - INFO@SIENER.IT
PERITO GIANNI MINOTTI

STUDIO GEOTECNICO ITALIANO s.r.l.
ingegneria geotecnica-ingegneria ambientale-ingegneria sismica e geologia applicata
Via Ripamonti, 89 - 20141 - Milano
Tel. 02/5220141 - Fax 02/56918451 - info@studiogeotecnico.it

CONSULENTE PREVENZIONE INCENDI
Ing. Donato Mininni
Via Morvillo, 2
70022 Altamura (BA)
tel 080 3115252 ing.donato@mininni.it


| PROGETTO EX-NOVO | DATA 25-07-2012 | AGG. |
|---|---|---|

1° TITLE: **SPORTELLO UNICO PER LE IMPRESE - CONFERENZA DEI SERVIZI**

2° Title: **AMPLIAMENTO IKEA GENOVA, VIA LUIGI PERINI 5-7**

3° Title: PROGETTO - PLANIMETRIA GENERALE

| G | E | X | X | 0 | 0 | C | V | 2 | 010 | A | SCALE 1:500 |
|---|---|---|---|---|---|---|---|---|---|---|---|

IBSSBV STANDARDS Code | IKEA ITALIA STANDARDS Code | DRAWING N.

File name, estensione