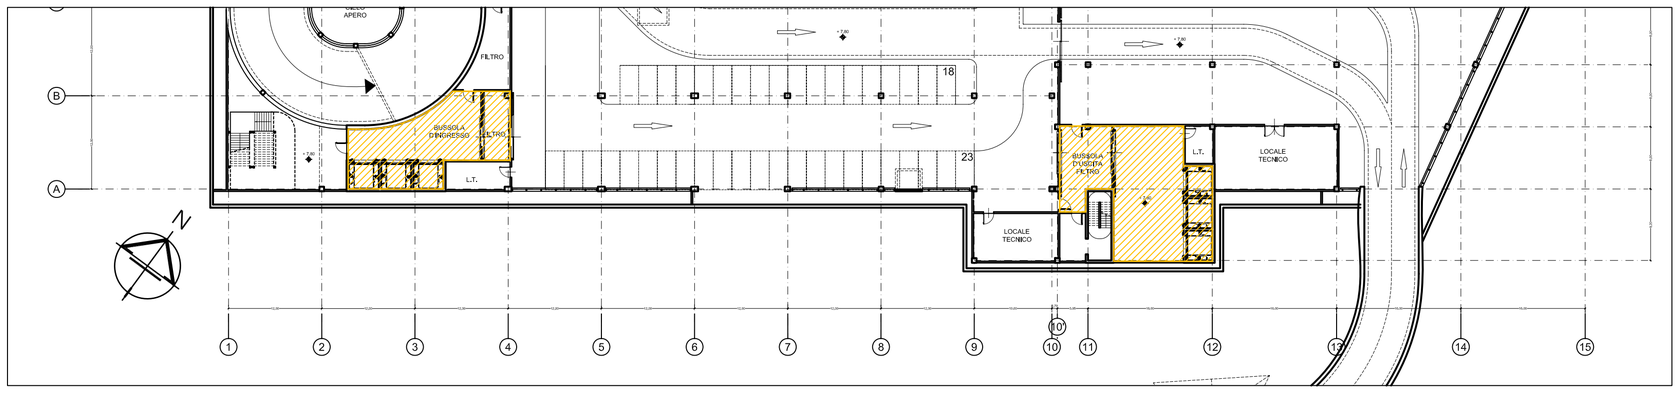



SNV NON ALIMENTARE PROGETTO

INT	449,96
P.T.	12.368,63
P.1	6.769,36
Totale	19.587,95


SNV ALIMENTARE PROGETTO

P.T.	200,00

PIANTA PIANO INTERRATO

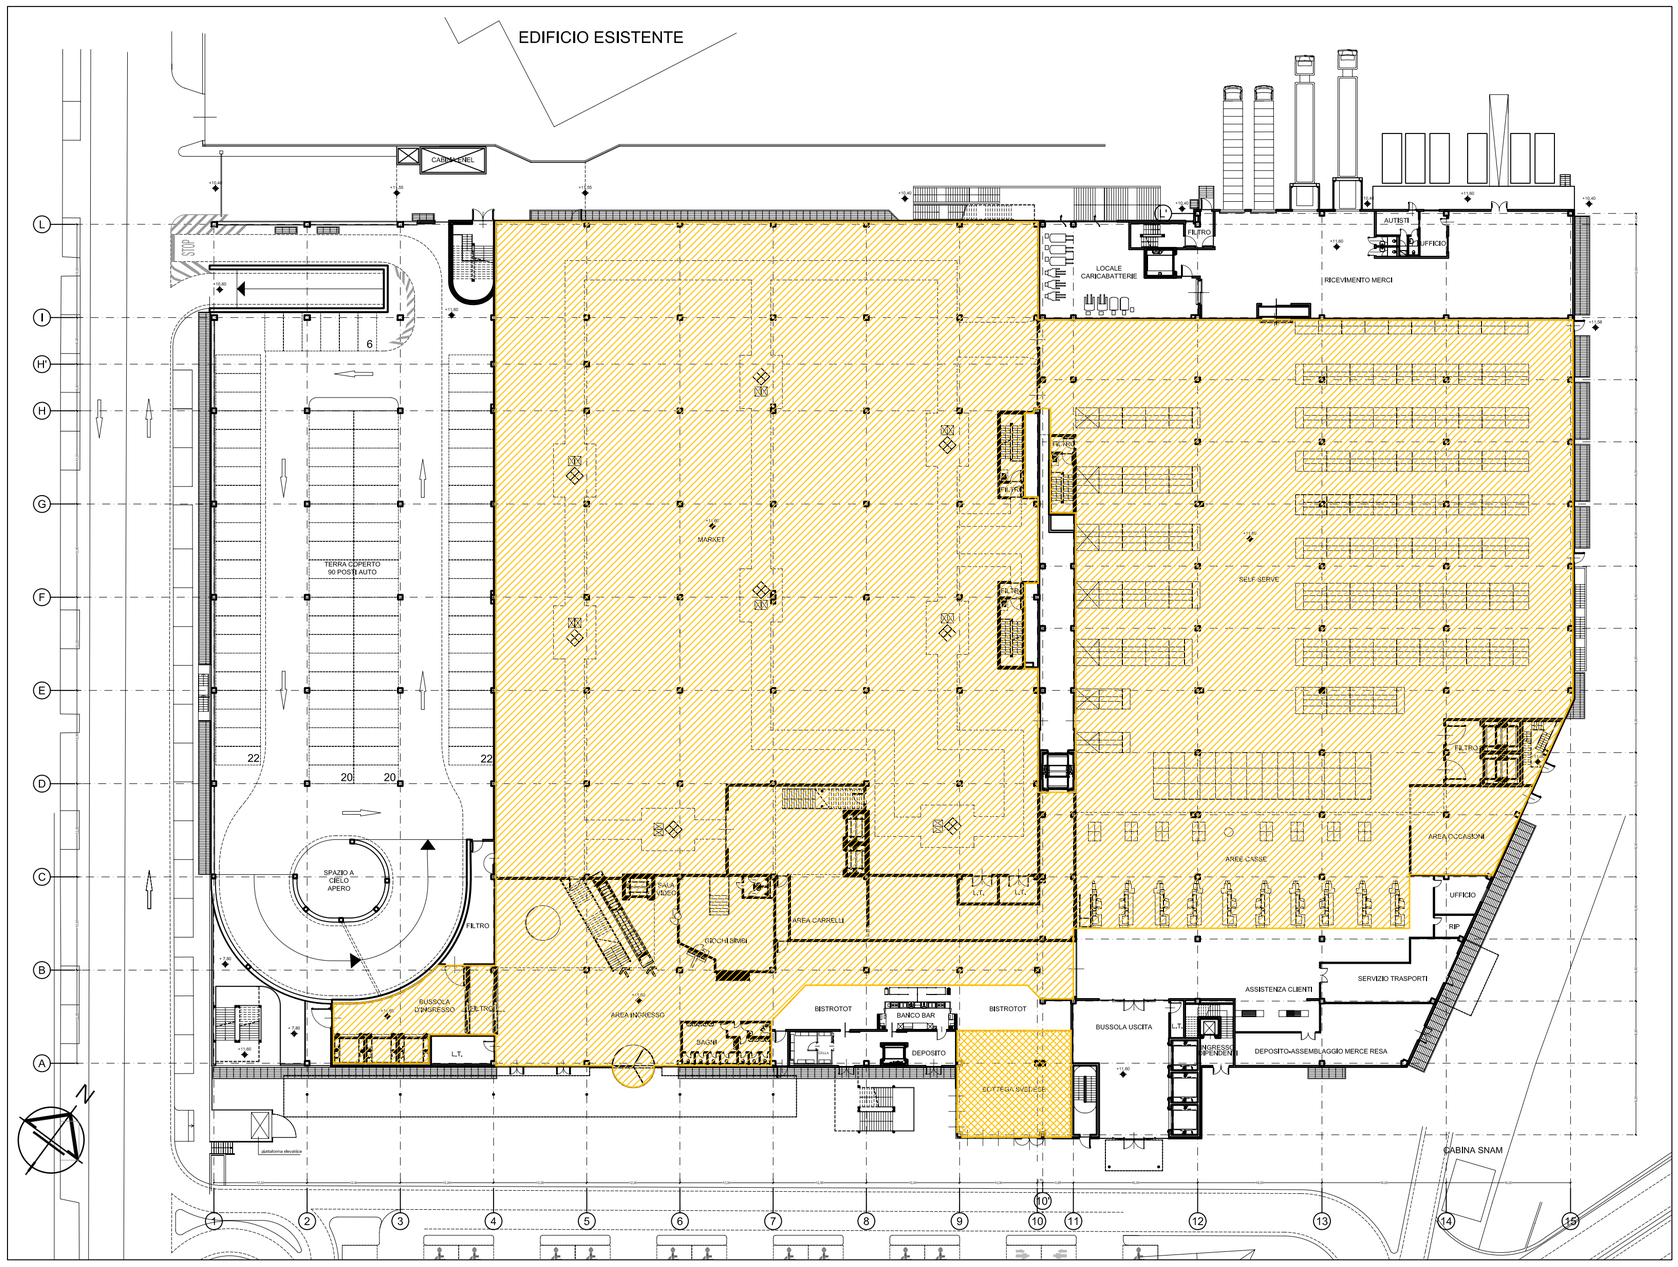

PIANTA PIANO TERRA

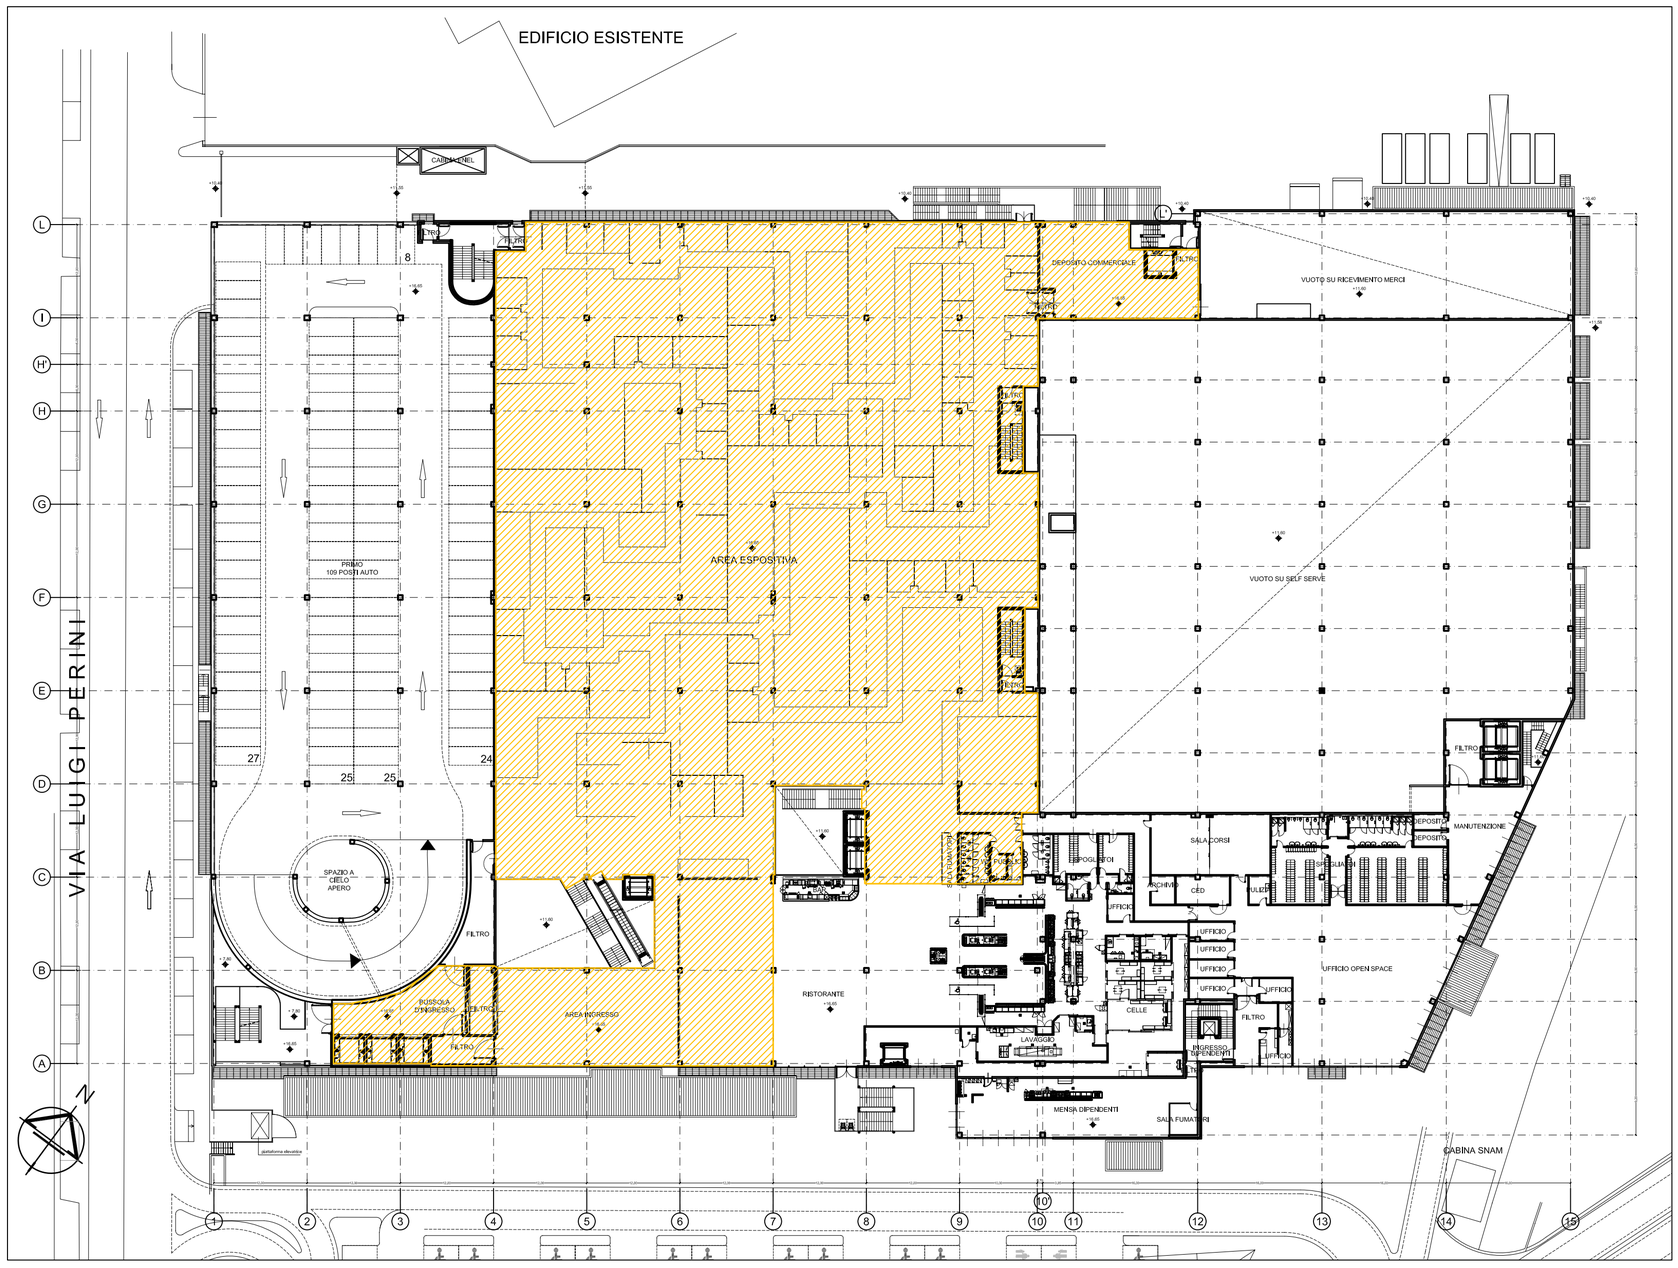

PIANTA PIANO PRIMO

This drawing is the property of Inter IKEA Systems B.V. and may, In no way other than for agreed purpose, be used, copied, reproduced or In any other manner made known to a third party, and shall after its Intended use be returned to Inter IKEA Systems B.V.
© Inter IKEA Systems B.V.

IKEA ITALIA RETAIL S.R.L.
Strada Provinciale 208, n.3
20061 - CARUGATE (Milano)
Tel.: 02 92 92 71 Fax: 02 92 92 72 60
P.IVA: 02992760963
Procuratore della società: Arch. Agostino Gamberini

Sviluppo Genova
Società per lo sviluppo e la promozione di Genova e provincia
Sviluppo Genova S.p.a.
Via Martin Piaggio, 17/7
16122 - GENOVA (GE)
Tel.: 010.648.511 Fax: 010.648.51333 E-mail: Info@sviluppogenova.com
P.IVA: 03669800108
Legale Rappresentante: Sig. Pier Giulio Porazza

EMILIO MORASSO STUDIO DI ARCHITETTURA
Arch. Emilio Morasso Dott. Arch.
Via alla Torre dell'Amore, 1/1
16146 Genova (GE)
tel. +39 010 3626666 - fax +39 010 3626616
studio@morasso.it - www.studiomorasso.com

Progettisti e Affini
Via P. L. Albini n. 32 CLUSERGHE di MAZZANO 25080 BS
Tel 0039 030 2120299 fax 0039 030 2129585 - office@progettistieaffini.it
Dott. Ing. Marco Medeghini

IMPIANTI
SIEVER
SIEVER S.R.L.
VIA GRILLENZONI 25 - 44122 FERRARA
TEL 0532 769591
FAX 0532 768733
WWW.SIEVER.IT
EMAIL - INFO@SIEVER.IT
PERITO GIANNI MINOTTI

STUDIO GEOTECNICO ITALIANO s.r.l.
ingegneria geotecnica-ingegneria ambientale-ingegneria sismica e geologia applicata
Via Ripamonti, 89 - 20141 - Milano
Tel. 02/5220141 - Fax 02/5691845 - info@studiogeotecnico.it

CONSULENTE PREVENZIONE INCENDI
Ing. Donato Mininni
Via Morvillo, 2
70022 Altamura (BA)
tel 080 3115252 ing.donato@mininni.it

PROGETTO EX-NOVO	DATA 25-07-2012	AGG.

1° TITLE: **SPORTELLO UNICO PER LE IMPRESE - CONFERENZA DEI SERVIZI**
2° Title: **AMPLIAMENTO IKEA GENOVA, VIA LUIGI PERINI 5-7**
3° Title: PROGETTO - CALCOLO SUPERFICIE NETTA DI VENDITA

ISSBV STANDARDS Code						IKEA ITALIA STANDARDS Code			DRAWING N.		SCALE
G	E	X	X	0	0	C	V	2	011-A	A	1:500

File name, estension