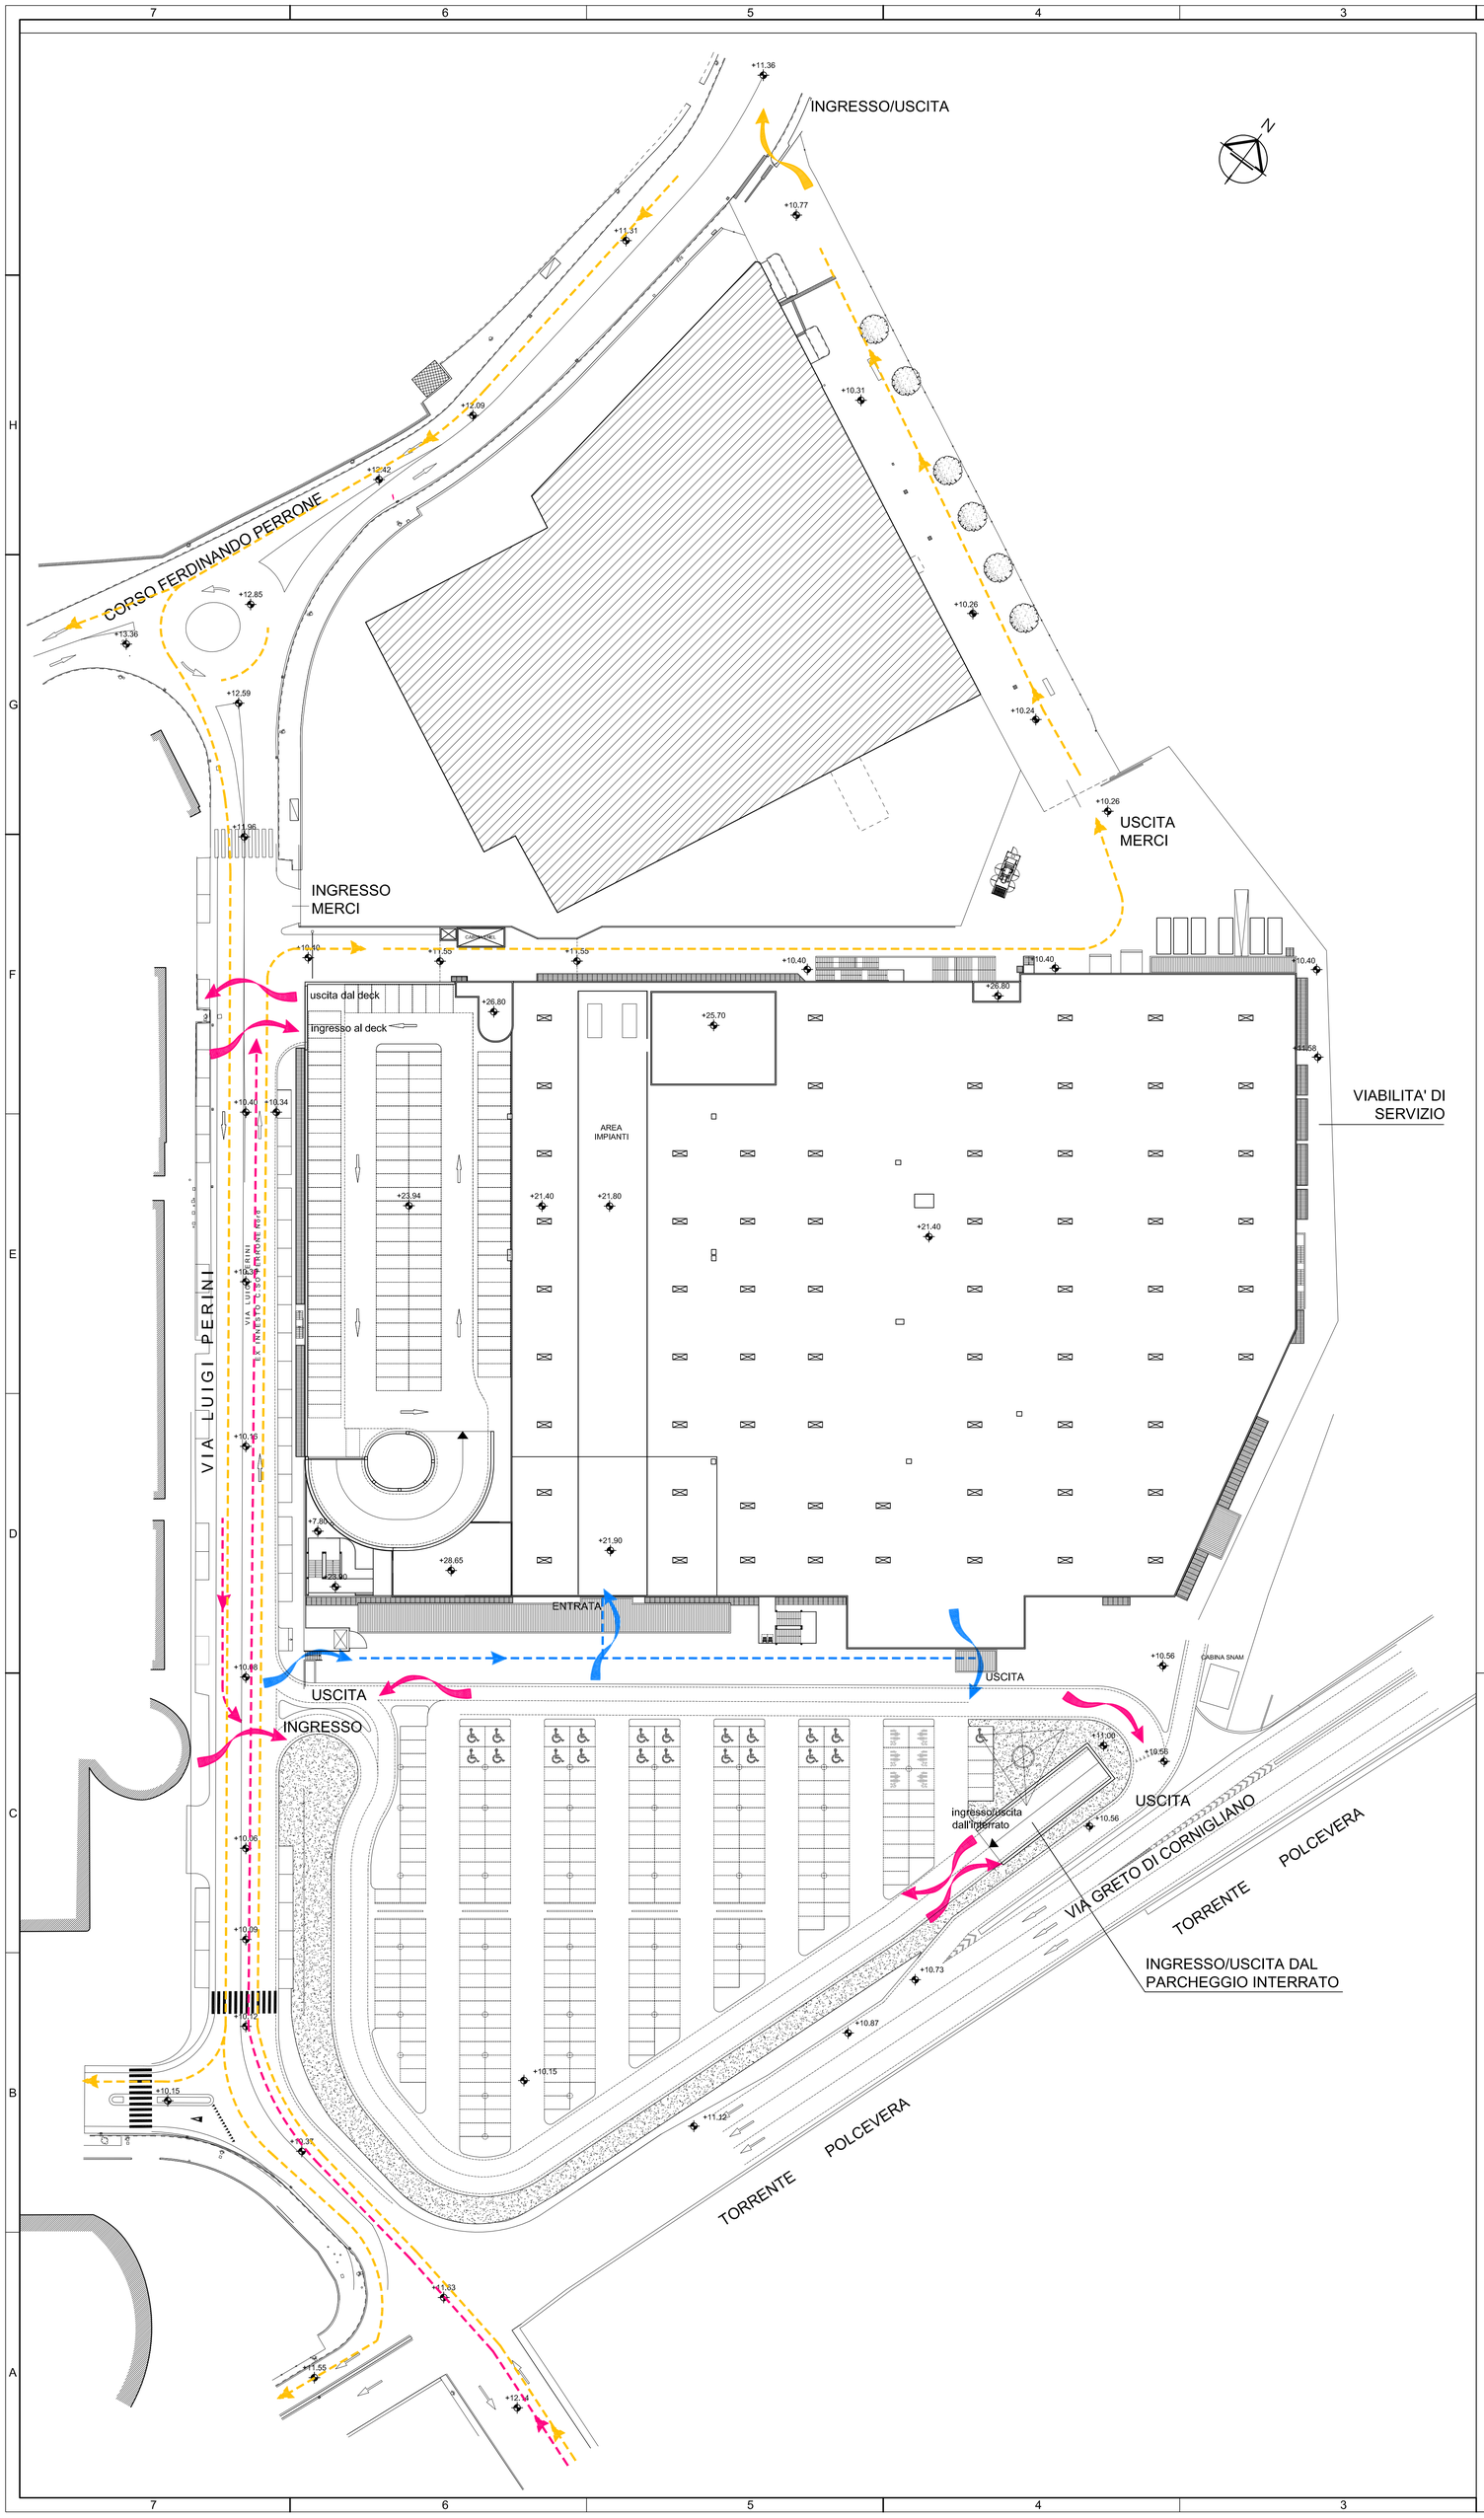


LEGENDA

- viabilita' carrabile
- viabilita' pedonale
- viabilita' merci

IKEA

This drawing is the property of Inter IKEA Systems B.V. Any rights in it are reserved. Except for agreed purpose, we want, copied, reproduced or in any other manner made known to a third party, and shall offer its thereof use be returned to Inter IKEA Systems B.V.
© Inter IKEA Systems B.V.

IKEA ITALIA RETAIL S.R.L.
Strada Provinciale 208, n.3
20061 - CARUGATE (Milano)
Tel.: 02 92 92 71 Fax: 02 92 92 72 60
P.IVA: 02992760963
Procuratore della società: Arch. Agostino Gan

Sviluppo Genova

Società per lo sviluppo e la promozione di Genova e provincia

Sviluppo Genova S.p.a.
Via Martin Piaggio, 17/7
16122 - GENOVA (GE)
Tel.: 010.648.511 Fax: 010.648.51333 E-mail: info@sviluppogenova.com
P.IVA: 03669800108
Legale Rappresentante: Sig. Pier Giulio Porazza

EMILIO MORASSO — Arch. Emilio Morasso Dott. Ar.Ch.
Via alla Torre della Lanterna, 1/11
16146 Genova (Italia)
tel. +39 010 3623611 fax +39 010 3623615
studio@emiliomorasso.it www.studiomorasso.com

INGEGNERI Progettisti e Affini
Via F.L. Albini n. 32, CAIVIGNANO di MAZZANO 25080 BS
tel. 0039 030 2120074 fax 0039 030 2120083 - info@ingegneriefa.it
Dott. Ing. Marco Medeghini

IMPIANTI
SIEVER S.R.L.
VIA DELLE NAZIONI 25 - 44122 FERRARA
TEL. 0532 769991
FAX 0532 769733
WWW.SIEVER.IT
EMAIL - INFO@SIEVER.IT
PERITO GIANNI MINOTTI

STUDIO GEOTECNICO ITALIANO s.r.l.
ingegneria geotecnica-ingegneria ambientale-ingegneria sismica e geologia applicata
Via Ripamonti, 89 – 20141 – Milano
Tel. 02/5520141 – Fax 02/5691845 – info@studiogeotecnico.it

CONSULENTE PREVENZIONE INCENDI
Ing. Donato Mininni
Via Morvillo, 2
70022 Altamura (BA)
tel 080 3115252 Ing.donato@mininni.it

PROGETTO EX-NOVO	DATA 25-07-2012	AGG.

1° TITLE: **SPORTELLO UNICO PER LE IMPRESE - CONFERENZA DEI SERVIZI**
2° Title: **AMPLIAMENTO IKEA GENOVA, VIA LUIGI PERINI 5-7**
3° Title: PROGETTO - PLANIMETRIA GENERALE - FLUSSI VEICOLARI E PEDONALI

BSSBV STANDARDS Code						IKEA ITALIA STANDARDS Code			DRAWING N.		SCALE
G	E	X	X	0	0	C	V	2	013	A	1:500

File name, estensione