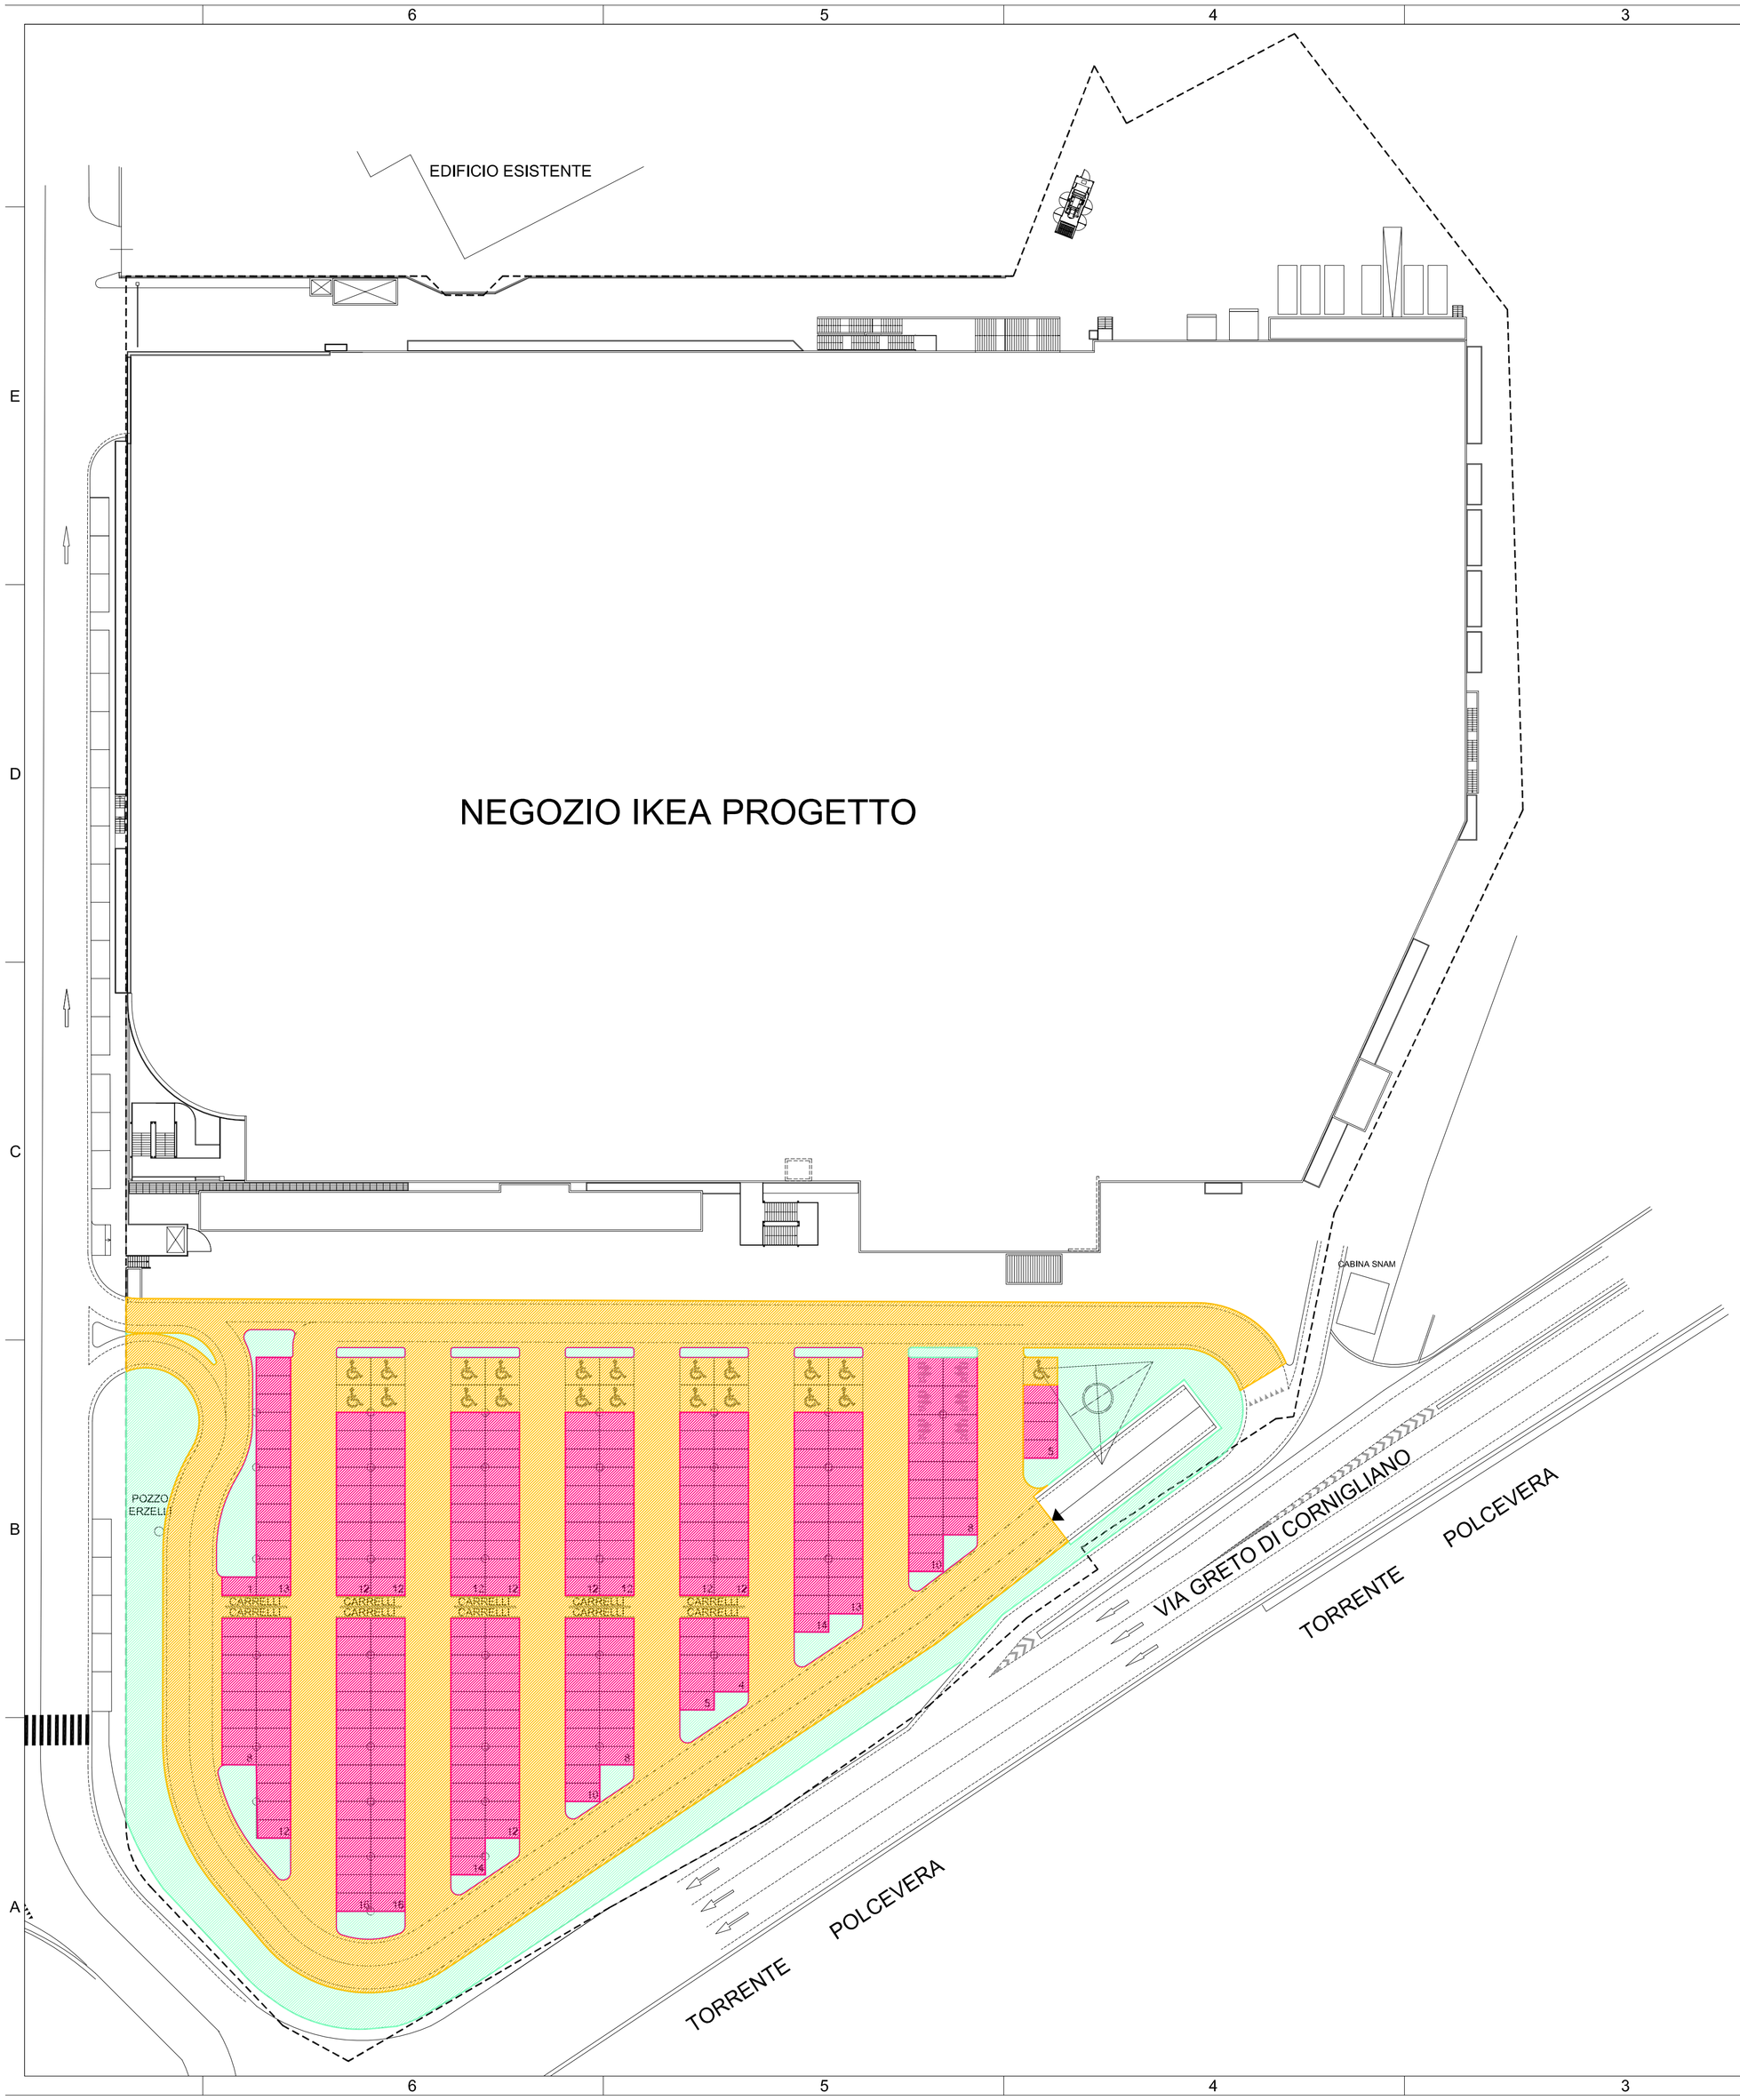


SUPERFICE DEL LOTTO	34.736,00 mq
25 % SUPERFICIE DEL LOTTO	8.684,00 mq
SUPERFICIE PERMEABILE PROGETTO	9.417,91 mq

mq 9.417,91 > MQ 8.684,00 VERIFICATO

LEGENDA TIPOLOGIE SUPERFICI PERMEABILI

Autobloccanti forati tipo Green Blok	2.670,61 mq
Aree sistemate a verde	1.657,67 mq
Pavimento in cls drenante tipo idro drain della Italcementi	5.089,63 mq
	9.417,91 mq

SOSTITUZIONE COME DA RICHIESTE PROTOCOLLO DI CONFERENZA DEI SERVIZI N°304761 DEL 11/10/2012

This drawing is the property of Inter IKEA Systems B.V. and may, in no way other than for agreed purpose, be used, copied, reproduced or in any other manner made known to a third party, and shall after its intended use be returned to Inter IKEA Systems B.V.
© Inter IKEA Systems B.V.

IKEA ITALIA RETAIL S.R.L.
Strada Provinciale 208, n.3
20061 - CARUGATE (Milano)
Tel.: 02 92 92 71 Fax: 02 92 92 72 60
P.IVA: 02992760963
Procuratore della società: Arch. Agostino Gambarini

Sviluppo Genova
Società per lo sviluppo e la promozione di Genova e provincia
Sviluppo Genova S.p.a.
Via Martin Piaggio, 17/7
16122 - GENOVA (GE)
Tel.: 010.648.511 Fax: 010.648.51333 E-mail: Info@sviluppogenova.com
P.IVA: 03669800108
Legale Rappresentante: Sig. Pier Giulio Porazza

EMILIO MORASSO
Arch. Emilio Morasso Dott. Arch.
Via alla Torre dell'Amore 19/1/10
16146 Genova Italia
tel. +39 010 16 66 66 - Fax 2 80 16 66
studio@morassoemilio.com - www.studiomorasso.com

INGEGNERI Progettisti e Affini
Via P. L. Alberti - 42 CLIVERGHE di MAZZANO 25080 BS
Dott. Ing. Marco Medeghini

IMPIANTI
SIEVER
SIEVER S.R.L.
Via Grillenzoni 25 - 44122 Ferrara
tel 0532 769991
fax 0532 768733
www.siever.it
email - info@siever.it
Perito Gianni Minotti

STUDIO GEOTECNICO ITALIANO s.r.l.
ingegneria geotecnica-ingegneria ambientale-ingegneria sismica e geologia applicata
Via Ripamonti, 89 – 20141 – Milano
Tel. 02/5220141 – Fax 02/5691845 – info@studiogeotecnico.it

CONSULENTE PREVENZIONE INCENDI
Ing. Donato Mininni
Via Morvillo, 2
70022 Altamura (BA)
tel 080 3115252 ing.donato@mininni.it

PROGETTO EX-NOVO	DATA	AGG.
	25-07-2012	29-10-2012

1° TITLE: **SPORTELLO UNICO PER LE IMPRESE - CONFERENZA DEI SERVIZI**
2° Title: **AMPLIAMENTO IKEA GENOVA, VIA LUIGI PERINI 5-7**
3° Title: PROGETTO - PLANIMETRIA GENERALE - VERIFICA SUPERFICI DRENANTI

G	E	X	X	0	0	C	V	2	014	B

ISSBV STANDARDS Code — IKEA ITALIA STANDARDS Code — DRAWING N.

SCALE 1:500

File name, estension