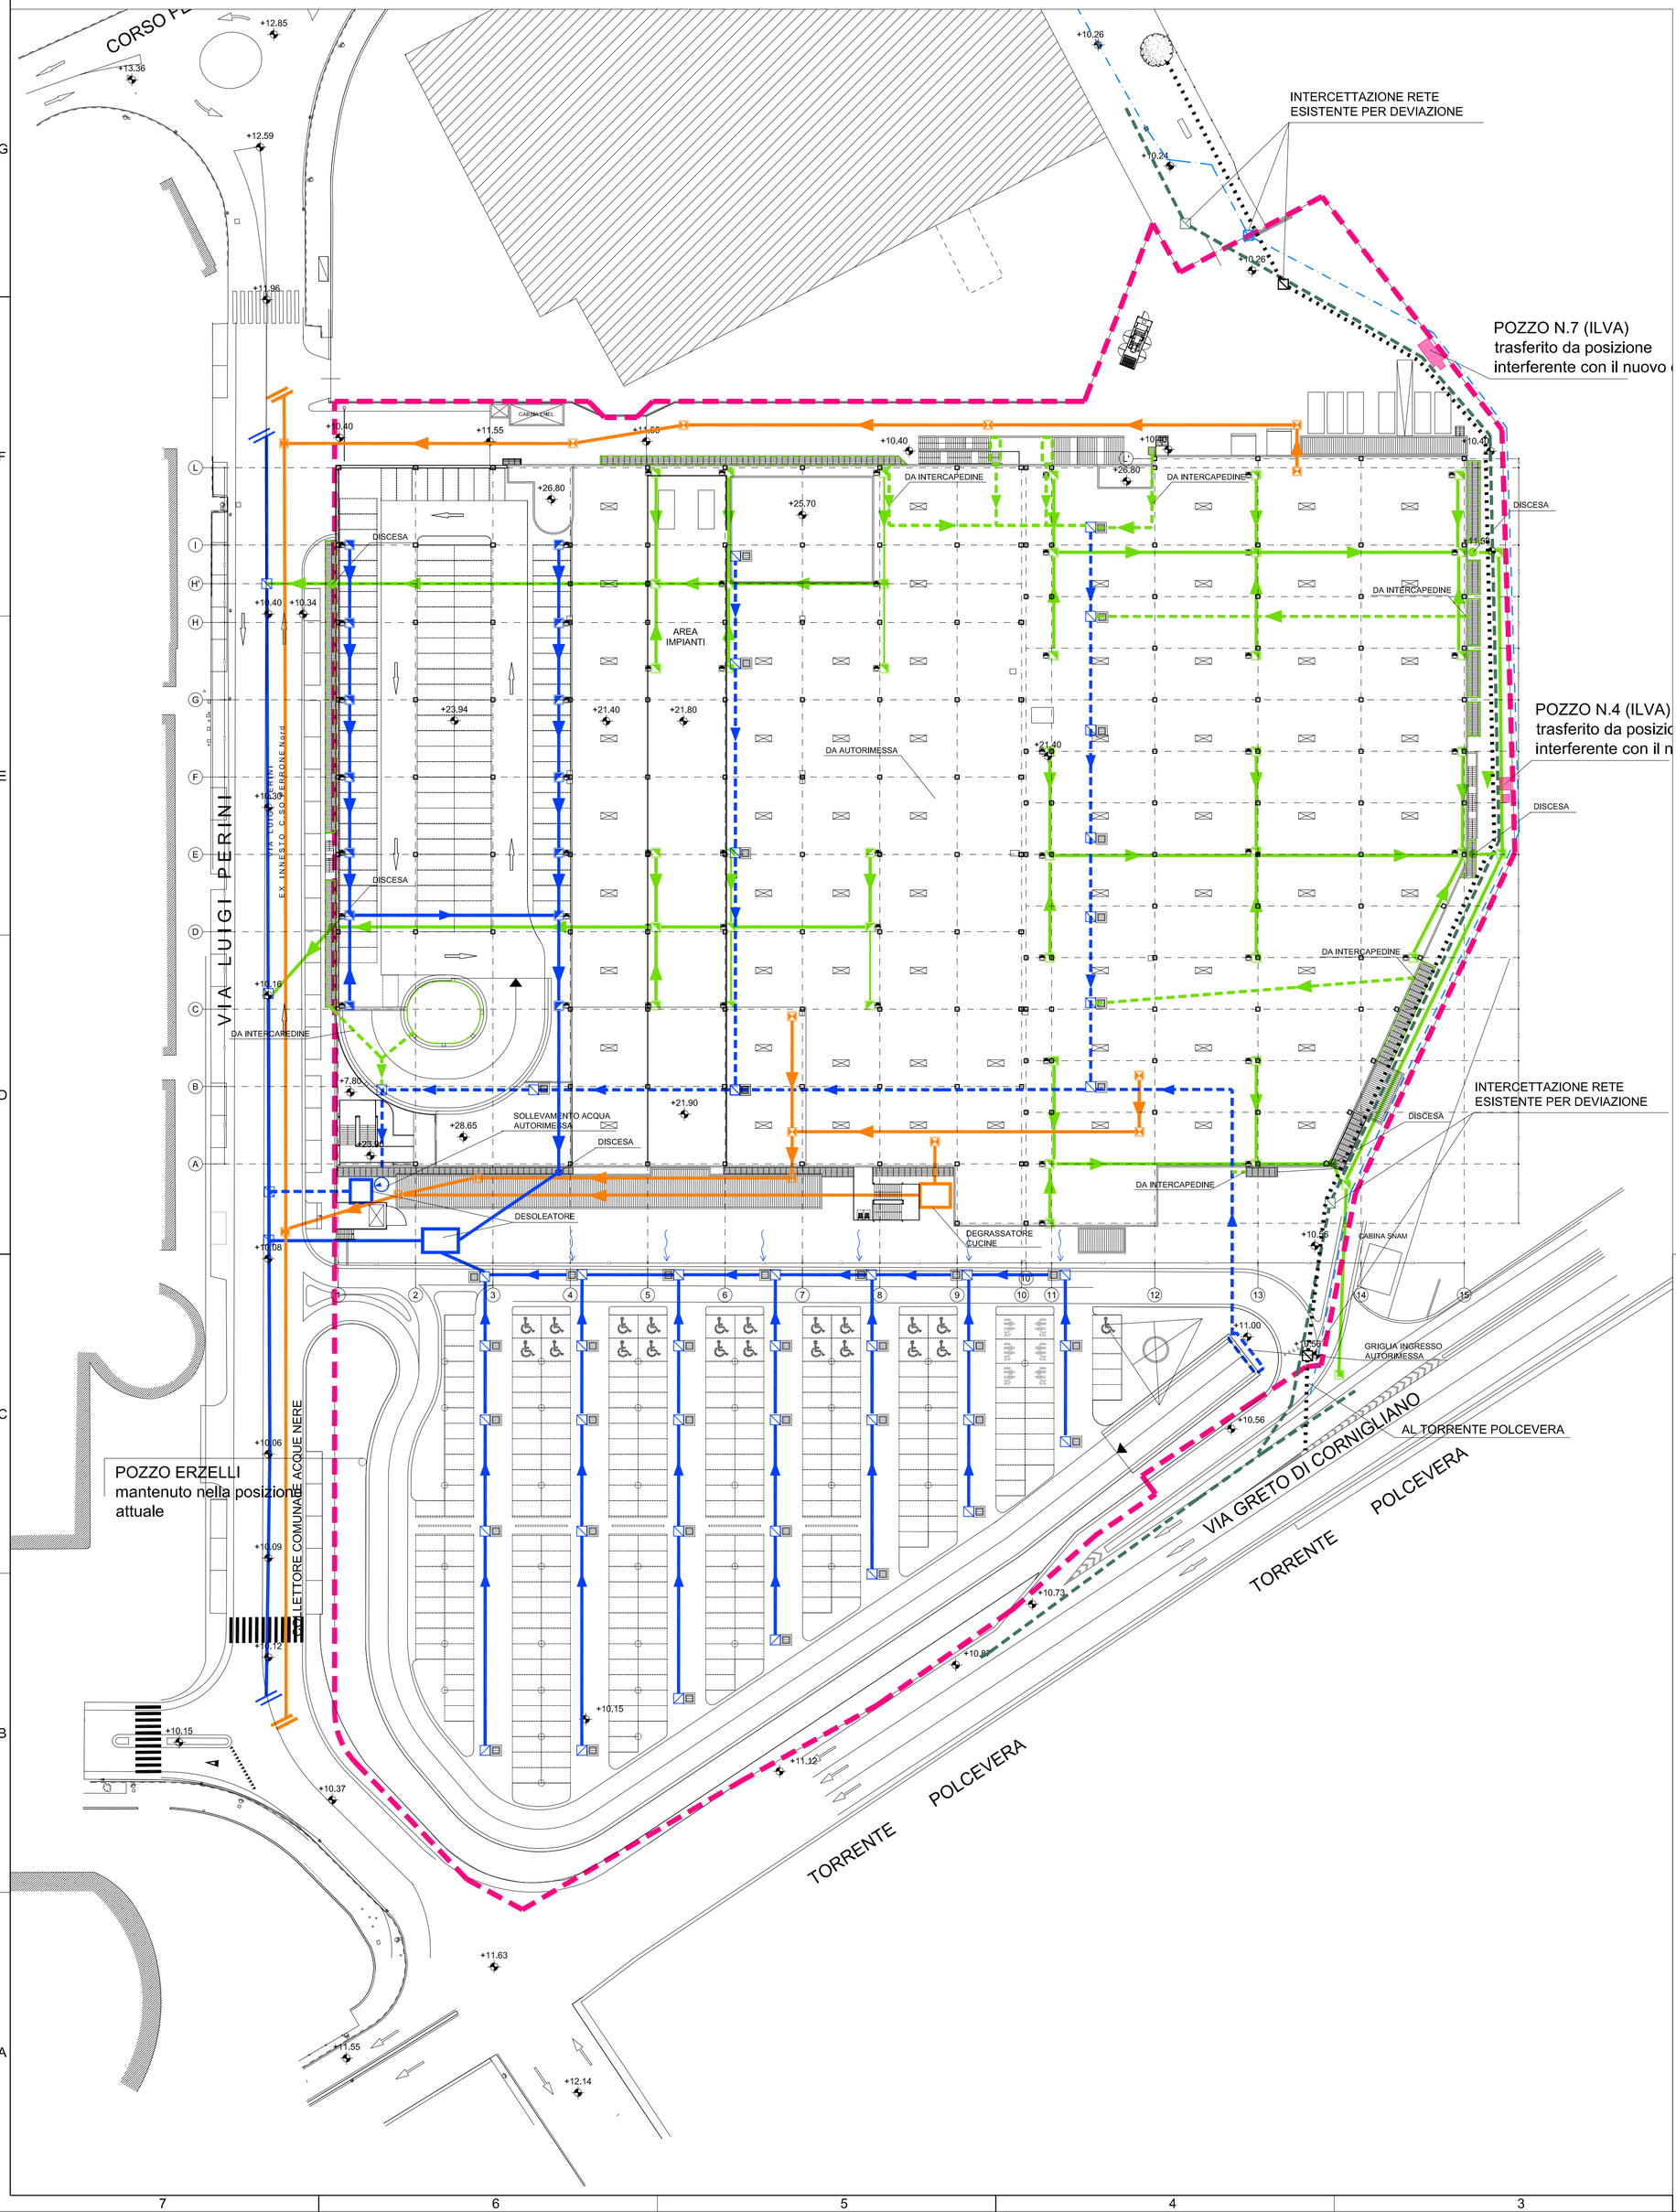


COLLETTORE ACQUE NERE CONSORTILE

COLLETTORE ACQUE BIANCHE CONSORTILE

COLLETTORE ACQUE MISTE CONSORTILE

ACQUE NERE

p = 2%

RETE ACQUE NERE A SERVIZIO IKEA

POZZETTO

DEGRASSATORE CUCINE

ACQUE BIANCHE PARK ED ESTERNO

p = 0.5%

RETE ACQUE METEORICHE

RETE ACQUE AUTORIMESSA P.INTERRATO

POMPA DI RILANCIO

CAMERETTA ISPEZIONE

CADITOIE STRADALI

ACQUE BIANCHE COPERTURA PRIVATE

p = 0.5%

RETE ACQUE METEORICHE COPERTURA

RETE ACQUE METEORICHE P. INTERRATO

POMPA DI RILANCIO

CAMERETTA ISPEZIONE

PLUVIALE

This drawing is the property of Inter IKEA Systems B.V. and may, in no way other than for agreed purpose, be used, copied, reproduced or in any other manner made known to a third party, and shall after its intended use be returned to Inter IKEA Systems B.V.
© Inter IKEA Systems B.V.

IKEA ITALIA RETAIL S.R.L.
Strada Provinciale 208, n.3
20061 - CARUGATE (Milano)
Tel.: 02 92 92 71 Fax: 02 92 92 72 60
P.IVA: 02992760963
Procuratore della società: Arch. Agostino Gan

Sviluppo Genova
Società per lo sviluppo e la promozione di Genova e provincia

Sviluppo Genova S.p.a.
Via Martin Piaggio, 17/7
16122 - GENOVA (GE)
Tel.: 010.648.511 Fax: 010.648.51333 E-mail: info@sviluppogenova.com
P.IVA: 03669800108
Legale Rappresentante: Sig. Pier Giulio Porazza

EMILIO MORASSO STUDIO DI ARCHITETTURA
Arch. Emilio Morasso Dott. Arch.
Via alla Torre dell'Amore, 1/1 - 1/2
16146 Genova (Italy) MORASSO
tel. +39 010 36 1636 fax +39 010 36 1636
studio@morasso.it3 www.studiomorasso.com

INGEGNERI Progettisti e Affini
Via P. L. Albini n. 32 CIUVERGHE di MAZZANO 25080 BS
Dott. Ing. Marco Medeghini

IMPIANTI
SIEVER S.R.L.
Via Grillenzoni 25 - 44122 Ferrara
tel 0532 769591
fax 0532 768733
www.siever.it
email - info@siever.it
Perito Gianni Minotti

STUDIO GEOTECNICO ITALIANO s.r.l.
ingegneria geotecnica-ingegneria ambientale-ingegneria sismica e geologia applicata
Via Ripamonti, 89 - 20141 - Milano
Tel. 02/5220141 - Fax 02/56918 45 - info@studiogeotecnico.it

CONSULENTE PREVENZIONE INCENDI
Ing. Donato Mininni
Via Morvillo, 2
70022 Altamura (BA)
tel 080 3115252 ing.donato@mininni.it

PROGETTO EX-NOVO	DATA 25-07-2012	AGG.

1° TITLE: **SPORTELLO UNICO PER LE IMPRESE - CONFERENZA DEI SERVIZI**

2° Title: **AMPLIAMENTO IKEA GENOVA, VIA LUIGI PERINI 5-7**

3° Title: PROGETTO - PLANIMETRIA GENERALE - RETI DEFLUENZE BIANCHE E NERE

G	E	X	X	0	0	C	V	2	015	A

ISSBV STANDARDS Code — IKEA ITALIA STANDARDS Code — DRAWING N.

SCALE 1:500

File name, estension