

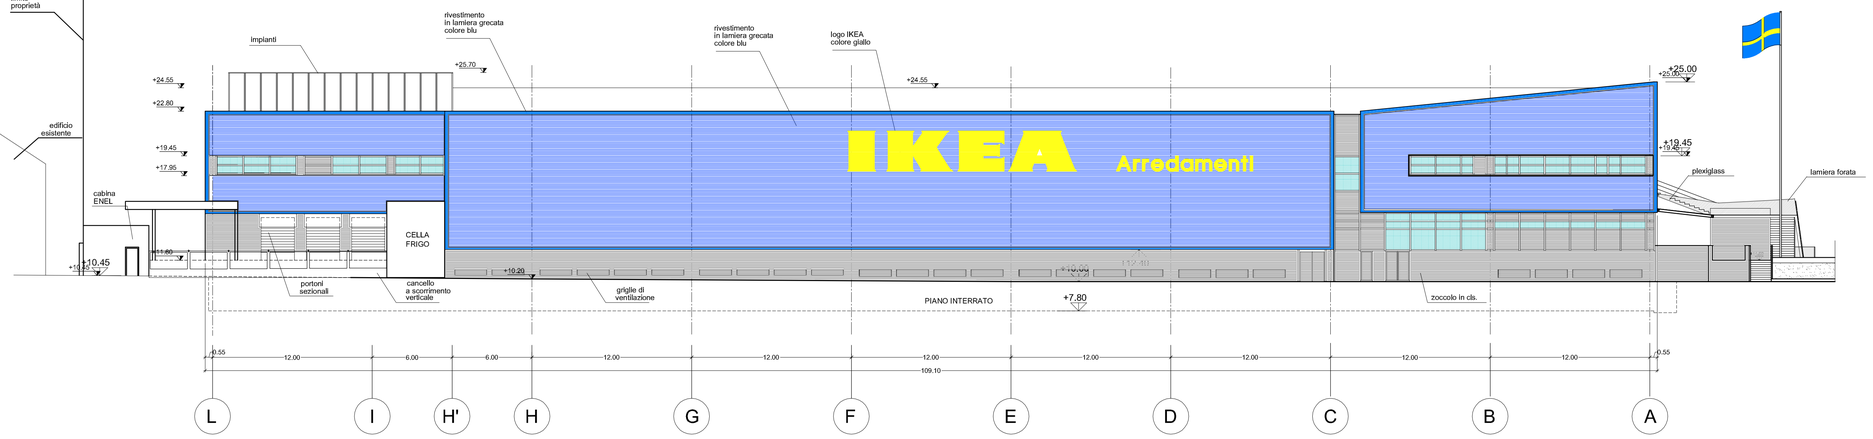



PROSPETTO 1

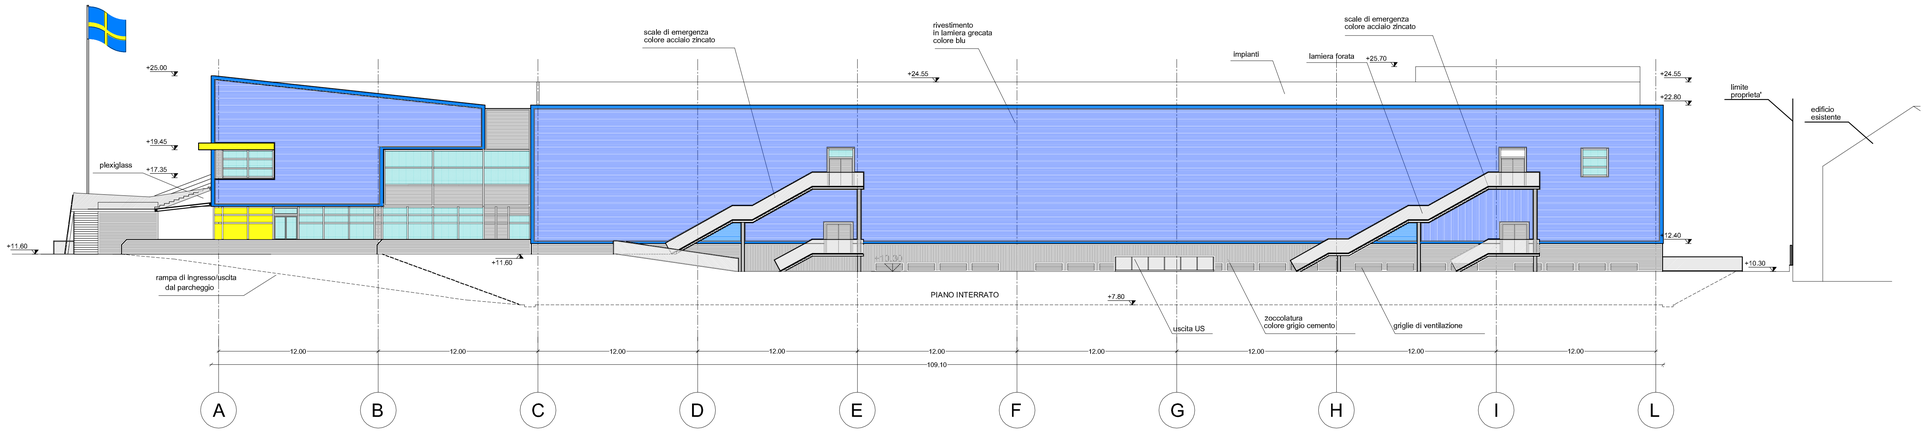


PROSPETTO 2

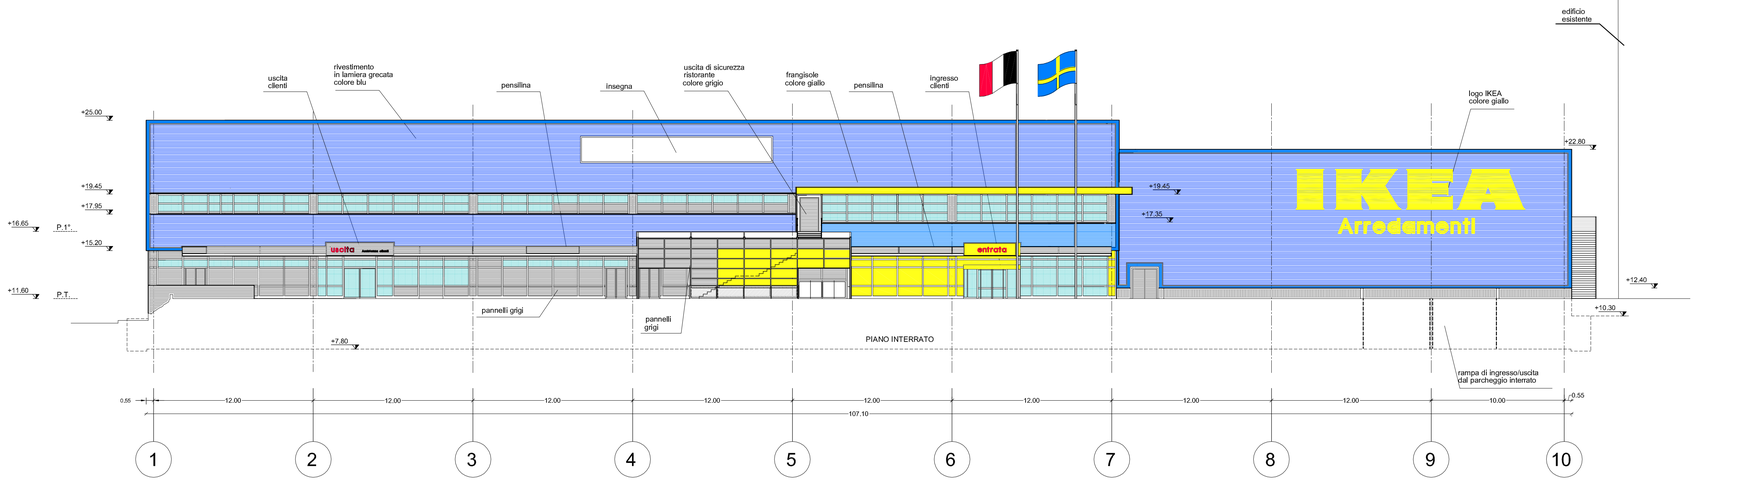

PROSPETTO 3

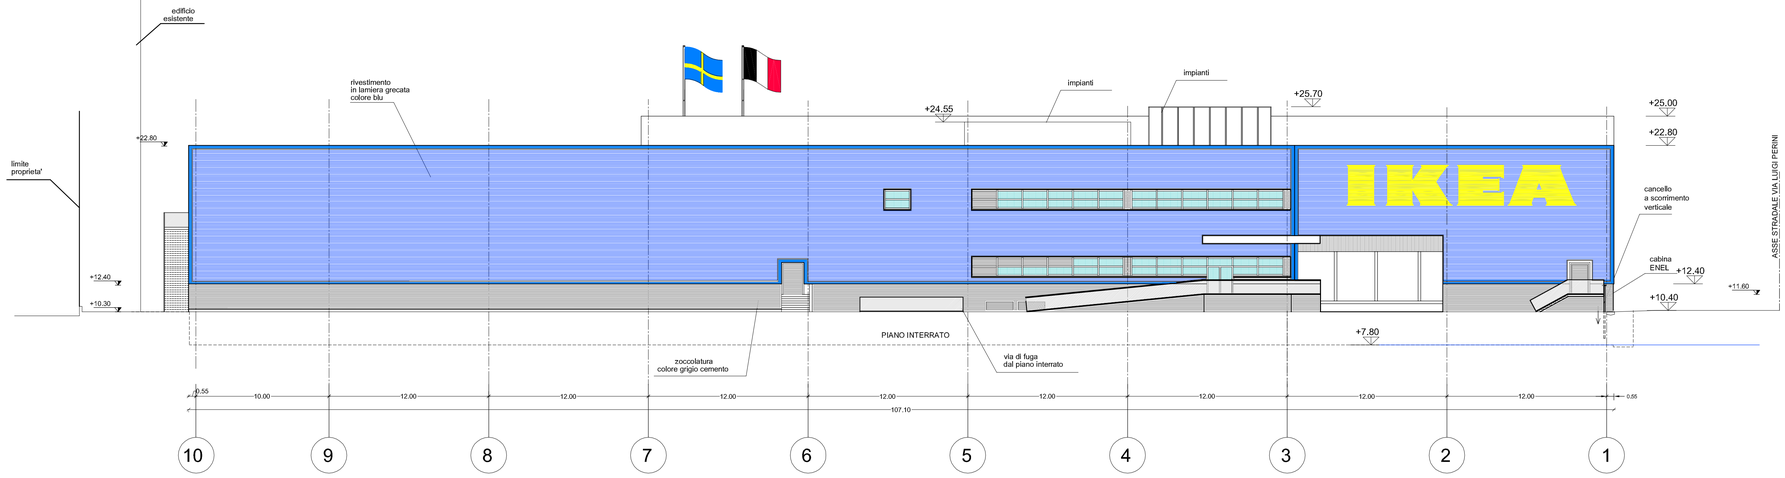

PROSPETTO 4

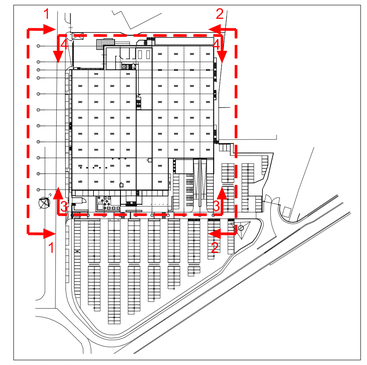

PIANTA CHIAVE

This drawing is the property of IKEA IKEA Systems B.V., Unit Prop. All its copy, distribution, for agreed purpose, be used, copied, reproduced in any form, whether in part or in whole, without the prior written permission of IKEA Systems B.V., be returned to IKEA IKEA Systems B.V., © IKEA IKEA Systems B.V.,

IKEA ITALIA RETAIL S.R.L.
Strada Provinciale 208, n.3
20061 - CARUGATE (Milano)
Tel.: 02 92 92 71 Fax: 02 92 92 72 60
P.IVA: 02992760963
Procuratore della società: Arch. Agostino Gargiulo

Sviluppo Genova
Società per lo sviluppo e la promozione di Genova e provincia

Sviluppo Genova S.p.a.
Via Martin Piaggio, 17/7
16122 - GENOVA (GE)
Tel.: 010.648.511 Fax: 010.648.51333 E-mail: info@sviluppogenova.com
P.IVA: 03669800108
Legale Rappresentante: Sig. Pier Giulio Porazza

EMILIO MORASSO
Arch. Emilio Morasso Dott. Arch.
Via alla Torre dell'Acqua, 6/R-LI
16146 Genova (GE) MORASSO
tel. +39 010 3619811 fax +39 010 3619812
studio@morasso.it www.studiomorasso.com

Progettisti e Affini
Via F.L. Albini, 32 CERNUSCO di MAZZANO 25080 BS
M 0309 032 0 0309 Fax 0309 032 0 0309 - info@progettistiaffini.it
Dott. Ing. Marco Medeghini

IMPIANTI
SIEVEN S.R.L.
VIA GHILLEVZZHI 25 - 44122 FERRARA
TEL. 0532 769591
FAX 0532 769733
WWW.SIEVEN.IT
EMAIL - INFO@SIEVEN.IT
PERITO GIANNI MINOTTI

STUDIO GEOTECNICO ITALIANO s.r.l.
ingegneria geotecnica-ingegneria ambientale-ingegneria sismica e geologia applicata
Via Ripamonti, 89 - 20141 - Milano
Tel. 02/5520141 - Fax 02/5691845 - info@studiogeotecnico.it

CONSULENTE PREVENZIONE INCENDI
Ing. Donato Mininni
Via Morello, 2
70022 Altamura (BA)
tel 080 3115252 ing.donato@mininni.it

PROGETTO EX-NOVO	DATA 25-07-2012	AGG.

1° TITLE: **SPORTELLO UNICO PER LE IMPRESE - CONFERENZA DEI SERVIZI**
2° Title: **AMPLIAMENTO IKEA GENOVA, VIA LUIGI PERINI 5-7**
3° Title: STATO ATTUALE - PROSPETTI

IKEA/SIEVEN STANDARDS Code						IKEA ITALIA STANDARDS Code			DRAWING N.		SCALE
G	E	X	X	2	1	C	V	2	009	A	1:200

File name, extension