




PROSPETTO 1 - 1

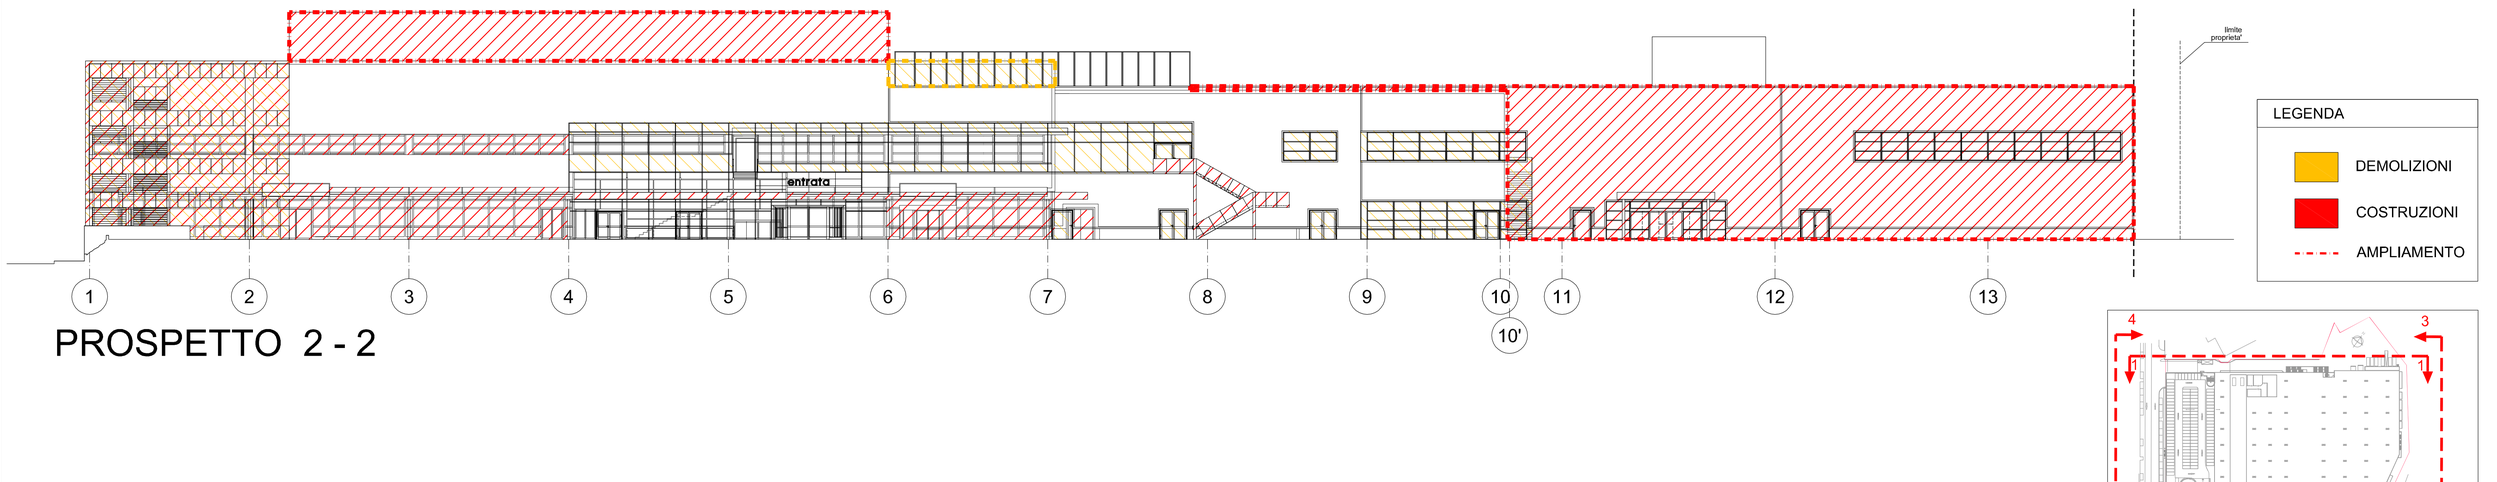


PROSPETTO 2 - 2

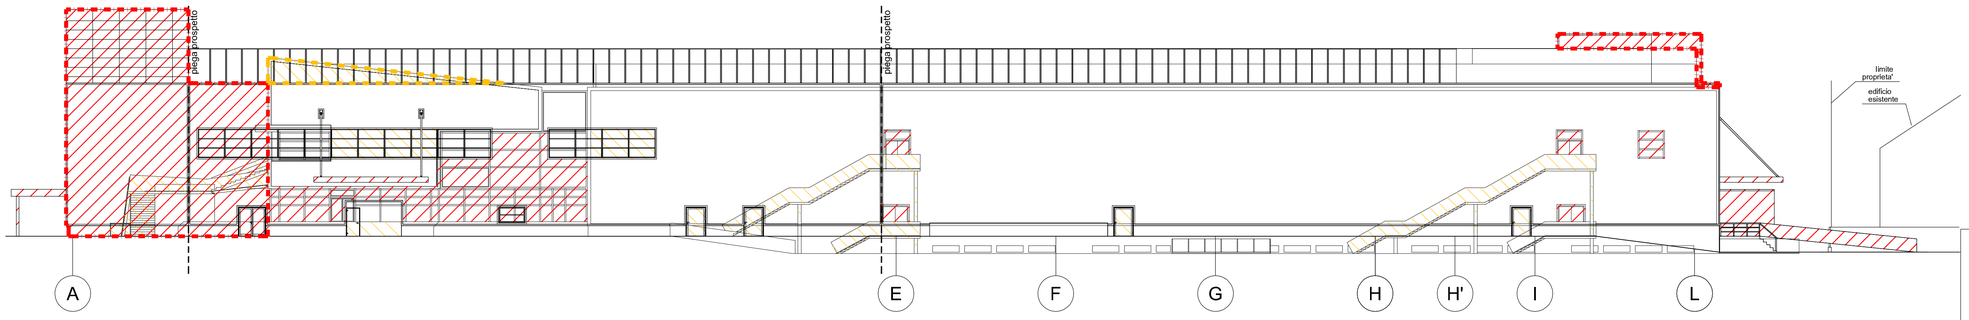

PROSPETTO 3 - 3

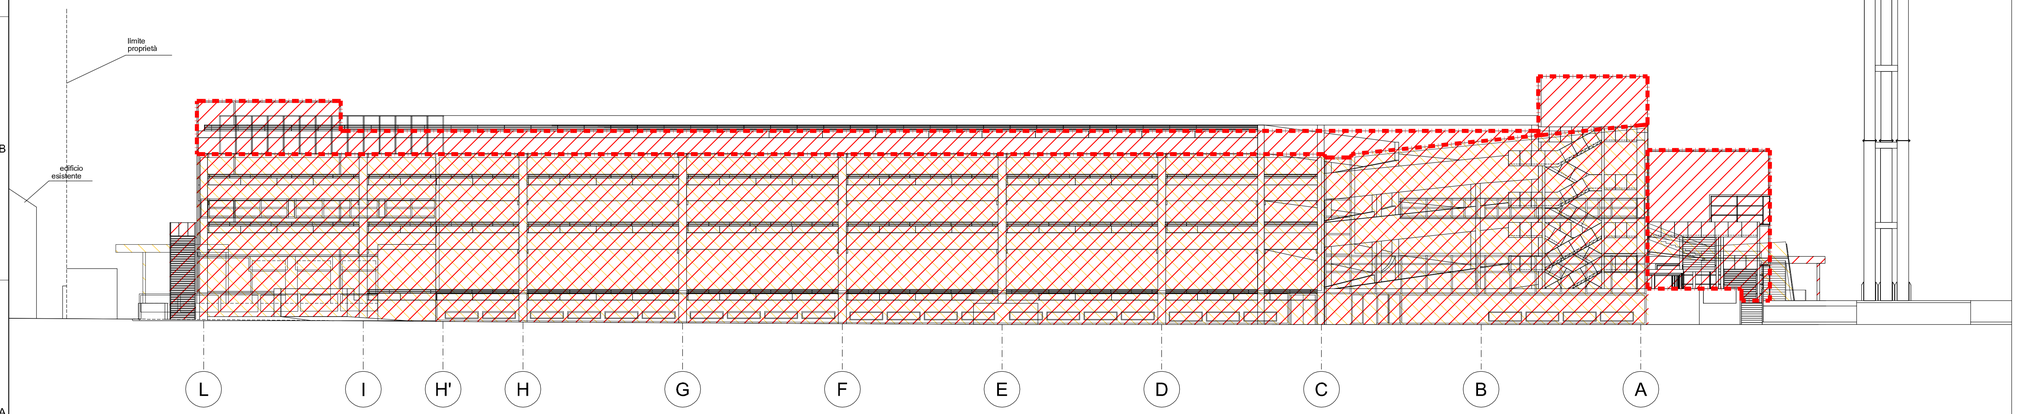

PROSPETTO 4 - 4

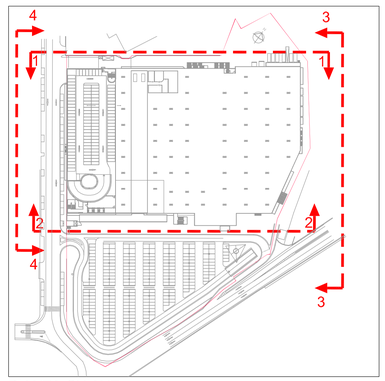

PIANTA CHIAVE

LEGENDA

- DEMOLIZIONI
- COSTRUZIONI
- AMPLIAMENTO

IKEA

This drawing is the property of Inter IKEA Systems B.V. It may not be copied or used for any purpose, in whole or in part, unless permitted in writing by Inter IKEA Systems B.V. Any breach is subject to claims by Inter IKEA Systems B.V.

IKEA ITALIA RETAIL S.R.L.
Strada Provinciale 208, n.3
20061 - CARUGATE (Milano)
Tel.: 02 92 92 71 Fax: 02 92 92 72 60
P.IVA: 02992760963
Procuratore della società: Arch. Agostino Garofalo

Sviluppo Genova

Società per lo sviluppo e la promozione di Genova e provincia

Sviluppo Genova S.p.a.
Via Martin Piaggio, 17/7
16122 - GENOVA (GE)
Tel.: 010.648.511 Fax: 010.648.51333 E-mail: info@sviluppogenova.com
P.IVA: 03669800108
Legale Rappresentante: Sig. Pier Giulio Porazza

EMILIO MORASSO Arch. Emilio Morasso Dott. Arch.
Via alla Torre dei Mori n. 6/1 I.D.
16146 Sampierdarena - GENOVA
tel. +39 010 6453... www.emiliomorasso.com
studio@emiliomorasso.com

INGEGNERI Progettisti e Affini
Via F. L. Albini n. 32 CEMBRENE di MAZZANO 25080 BS
tel 0309700120 fax 0309700120 info@progettistieaffini.it
Dott. Ing. Marco Medeghini

IMPIANTI

SIENER S.R.L.
VIA DRUSIANI 25 - 44122 FERRARA
TEL. 0532 769911
FAX. 0532 769933
www.siener.it
EMAIL: info@siener.it
PERITO Dainino Menotti

STUDIO GEOTECNICO ITALIANO s.r.l.
ingegneria geotecnica-ingegneria ambientale-ingegneria sismica e geologia applicata
Via Ripamonti, 89 – 20141 – Milano
Tel. 02/5520141 – Fax 02/56918451 – info@studiogeotecnico.it

CONSULENTE PREVENZIONE INCENDI
Ing. Donato Mininni
Via Morvillo, 2
70022 Altamura (BA)
tel 080 3115252 ing.donato@mininni.it

PROGETTO EX-NOVO	DATA 25-07-2012	AGG.

1° TITLE: **SPORTELLO UNICO PER LE IMPRESE - CONFERENZA DEI SERVIZI**
2° Title: **AMPLIAMENTO IKEA GENOVA, VIA LUIGI PERINI 5-7**
3° Title: RAFFRONTO - PROSPETTI

G	E	X	X	2	1	C	V	2	030	A	SCALE 1:100

RISSIV STANDARDS Code — IKEA ITALIA STANDARDS Code — DRAWING N. — File name, extension