

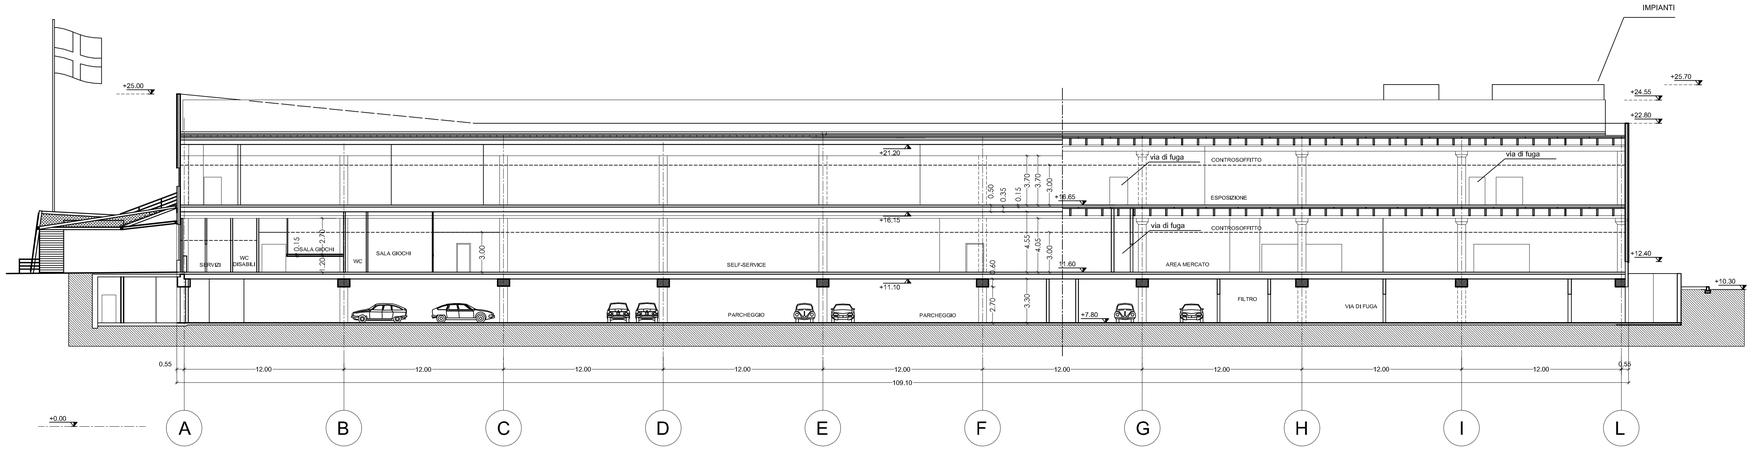


SEZIONE B-B

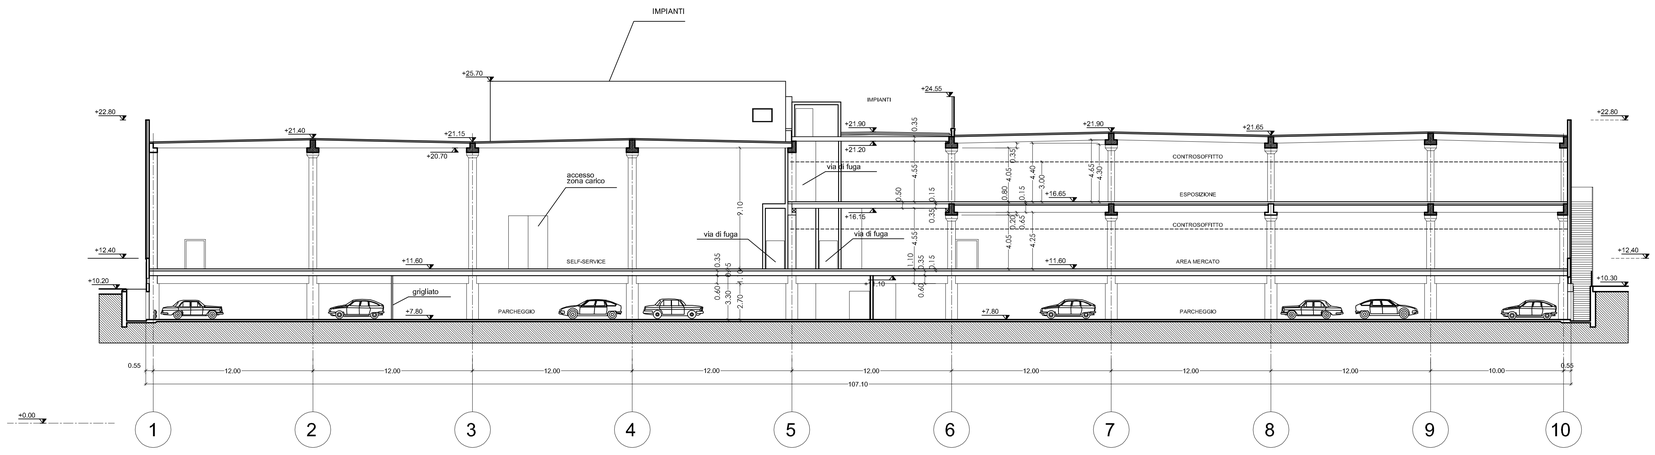

SEZIONE A-A

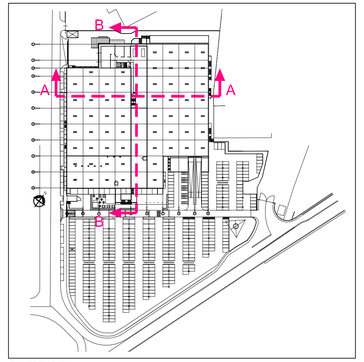

PIANTA CHIAVE

This drawing is the property of Ikea Ikea Systems B.V., and may, in no way (for example, but not limited to, copyright, patent or in any other manner make known to a third party, and shall after its intended use be returned to Ikea Ikea Systems B.V., on request.

IKEA ITALIA RETAIL S.R.L.
Strada Provinciale 208, n.3
20061 - CARUGATE (Milano)
Tel.: 02 92 92 71 Fax: 02 92 92 72 60
P.IVA: 02992760963
Procuratore della società: Arch. Agostino Garofano

Sviluppo Genova S.p.a.
Via Martin Piaggio, 17/7
16122 - GENOVA (GE)
Tel.: 010.648.511 Fax: 010.648.51333 E-mail: info@sviluppogenova.com
P.IVA: 03698800108
Legale Rappresentante: Sig. Pier Giulio Porazza

Arch. Emilio Morasso Dott. Arch.
Via alla Torre dell'Acqua 1/11 Lt
16146 Sestri Ponente - MORASSO
tel. +39 010 6512 [illegible] - 010 6512 [illegible]
studio@morassoarchitetti.com - www.morassoarchitetti.com

Dott. Ing. Marco Medeghini

IMPIANTI
SIENER S.R.L.
VIA GRILLENZONI 25 - 44122 FERRARA
TEL 0532 789591
FAX 0532 789733
WWW.SIENER.IT
EMAIL: INFO@SIENER.IT
PERITO GIANNI MINOTTI

STUDIO GEOTECNICO ITALIANO s.r.l.
ingegneria geotecnica-ingegneria ambientale-ingegneria sismica e geologia applicata
Via Ripamonti, 89 • 20141 • Milano
Tel. 02/5227141 • Fax 02/56810143 • info@studiogeotecnico.it

CONSULENTE PREVENZIONE INCENDI
Ing. Donato Mininni
Via Morvillo, 2
70022 Altamura (BA)
tel 080 3115252 ing.donato@mininni.it

PROGETTO EX-NOVO

DATA 25-07-2012

AGG.

1° TITLE: **SPORTELLO UNICO PER LE IMPRESE - CONFERENZA DEI SERVIZI**

2° Title: **AMPLIAMENTO IKEA GENOVA, VIA LUIGI PERINI 5-7**

3° Title: STATO ATTUALE - SEZIONI

IKEA ITALIA STANDARDS Code												SCALE
G	E	X	X	3	1	C	V	2	008	A		1:200
IKEA STANDARDS Code						IKEA ITALIA STANDARDS Code			DRAWING N.			

File name, extension