



SEZIONE A-A

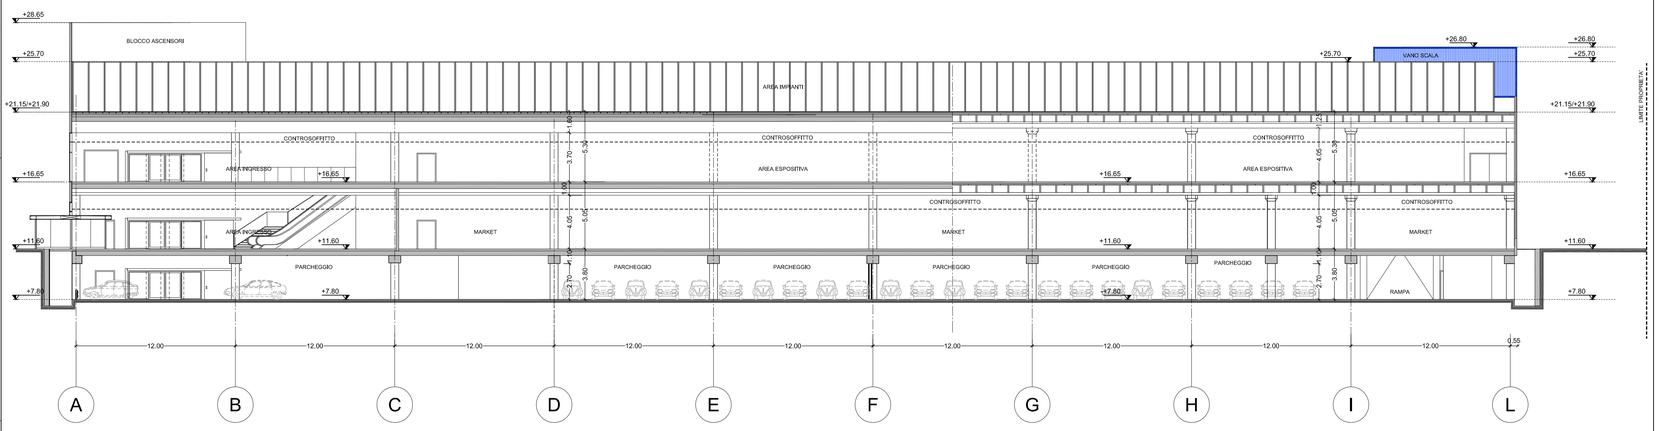

SEZIONE B-B

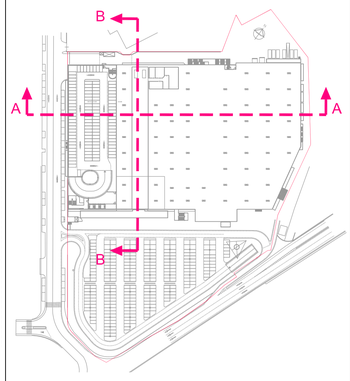

PIANTA CHIAVE

This drawing is the property of Inter IKEA Systems B.V. and may, in no way other than that expressly agreed by Inter IKEA Systems B.V., be reproduced or in any other manner made known to a third party, and shall after its intended use be returned to Inter IKEA Systems B.V.
© Inter IKEA Systems B.V.

IKEA ITALIA RETAIL S.R.L.
Strada Provinciale 208, n.3.
20061 - CARUGATE (Milano)
Tel.: 02 92 92 71 Fax: 02 92 92 72 60
P.IVA: 02992760963
Procuratore della società: Arch. Agostino Gazzaniga

Sviluppo Genova

Società per lo sviluppo e la promozione di Genova e provincia

Sviluppo Genova S.p.a.
Via Martin Piaggio, 17/7
16122 - GENOVA (GE)
Tel.: 010.648.511 Fax: 010.648.51333 E-mail: Info@sviluppogenova.com
P.IVA: 03669800108
Legale Rappresentante: Sig. Pier Giulio Porazza

EMILIO MORASSO
Arch. Emilio Morasso Dott. Arch.
Via alla Torre dell'Amore, 1/11
16146 Genova (GE)
tel. +39 010 3538 [illegible] Fax +39 010 3538 [illegible]
studio@emiliomorasso.it www.emiliomorasso.com

Progettisti e Affini
Via F.lli Adam n. 12 CIVERSOPE SI MAZZANO 25080 (BS)
P. IVA 03971150984 e C.F. 80019610176 - info@progettistieaffini.it

Dott. Ing. Marco Medeghini

IMPIANTI
SIENER S.R.L.
Via Grillenzoni 25 - 44122 Ferrara
tel 0532 769391
fax 0532 768933
www.siener.it
email - info@siener.it
Perito Gianni Minotti

STUDIO GEOTECNICO ITALIANO s.r.l.
Ingegneria geotecnica•ingegneria ambientale•ingegneria sismica e geologia applicata
Via Ripamonti, 89 - 20141 - Milano
Tel. 0225221141 - Fax 0250591940 - info@studiogeotecnico.it

CONSULENTE PREVENZIONE INCENDI
Ing. Donato Mininni
Via Monvillo, 2
70022 Altamura (BA)
tel 080 3115252 ing.donato@mininni.it

PROGETTO EX-NOVO

DATA	AGG.
25-07-2012	

1° TITLE: **SPORTELLO UNICO PER LE IMPRESE - CONFERENZA DEI SERVIZI**
2° Title: **AMPLIAMENTO IKEA GENOVA, VIA LUIGI PERINI 5-7**
3° Title: PROGETTO - SEZIONI

IKEA ITALIA STANDARDS Code												SCALE
IKEA STANDARDS Code	G	E	X	X	3	1	C	V	2	022	A	1:200

DRAWING NO.

File name, extension