



SEZIONE A - A

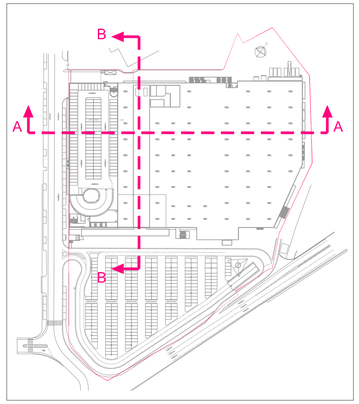

PIANTA CHIAVE

LEGENDA

- DEMOLIZIONI
- COSTRUZIONI
- AMPLIAMENTO

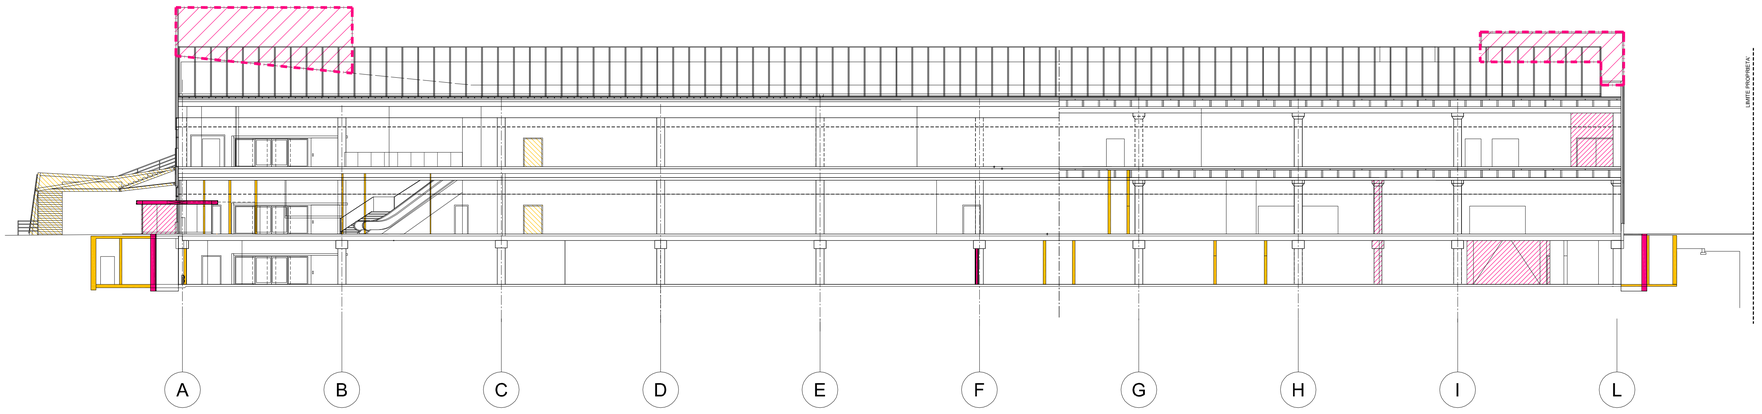

SEZIONE B - B

IKEA ITALIA RETAIL S.R.L.
Strada Provinciale 208, n.3
20861 - CARUGATE (Milano)
Tel.: 02 92 92 71 Fax: 02 92 92 72 60
P.IVA: 02992760963
Procuratore della società: Arch. Agostino Garra

Sviluppo Genova S.p.a.
Via Martin Piaggio, 17/7
16122 - GENOVA (GE)
Tel.: 010.648.511 Fax: 010.648.51333 E-mail: info@sviluppogenova.com
P.IVA: 03669800108
Legale Rappresentante: Sig. Pier Giulio Ponzza

Arch. Emilio Morasso Dott. Arch.
Via alla Torre dei Mori 14/1.10
16146 Genova (GE) MORASSO
tel. +39 010 3621454 - fax +39 010 3621454
studio@emiliomorasso.it - www.emiliomorasso.com

Dott. Ing. Marco Medeghini

IMPIANTI
BIEMME S.R.L.
VIA GALILEO GALILEI 25 - 44122 FERRARA
TEL 0532 769591
FAX 0532 769733
WWW.BIEMME.IT
EMAIL - INFO@BIEMME.IT
PERITO GIANNI MINOTTI

STUDIO GEOTECNICO ITALIANO s.r.l.
Ingegneria geotecnica-ingegneria ambientale-ingegneria idraulica e
prodotti applicativi
Via Ripamonti, 89 - 20141 - Milano
Tel. 025220141 - Fax 0258991845 - info@studiogeotecnico.it

CONSULENTE PREVENZIONE INCENDI
Ing. Donato Mininni
Via Monvillo, 2
70022 Altamura (BA)
tel 080 3115252 ing.donato@mininni.it

PROGETTO EX-NOVO	DATA 25-07-2012	AGG.

1° TITLE: **SPORTELLO UNICO PER LE IMPRESE - CONFERENZA DEI SERVIZI**

2° Title: **AMPLIAMENTO IKEA GENOVA, VIA LUIGI PERINI 5-7**

3° Title: RAFFRONTO - SEZIONI

G	E	X	X	3	1	C	V	2	029	A	SCALE 1:200

IKEA ITALIA STANDARDS Code — DRAWING N.

This drawing is the property IKEA IKEA Systems B.V. and may not be used for agreed purposes, be used, copied, reproduced, modified, published, uploaded to third party, and shall, after its intended use, be returned to IKEA IKEA Systems B.V.
© IKEA IKEA Systems B.V.