


ESTRATTO CATASTALE Fg. 7

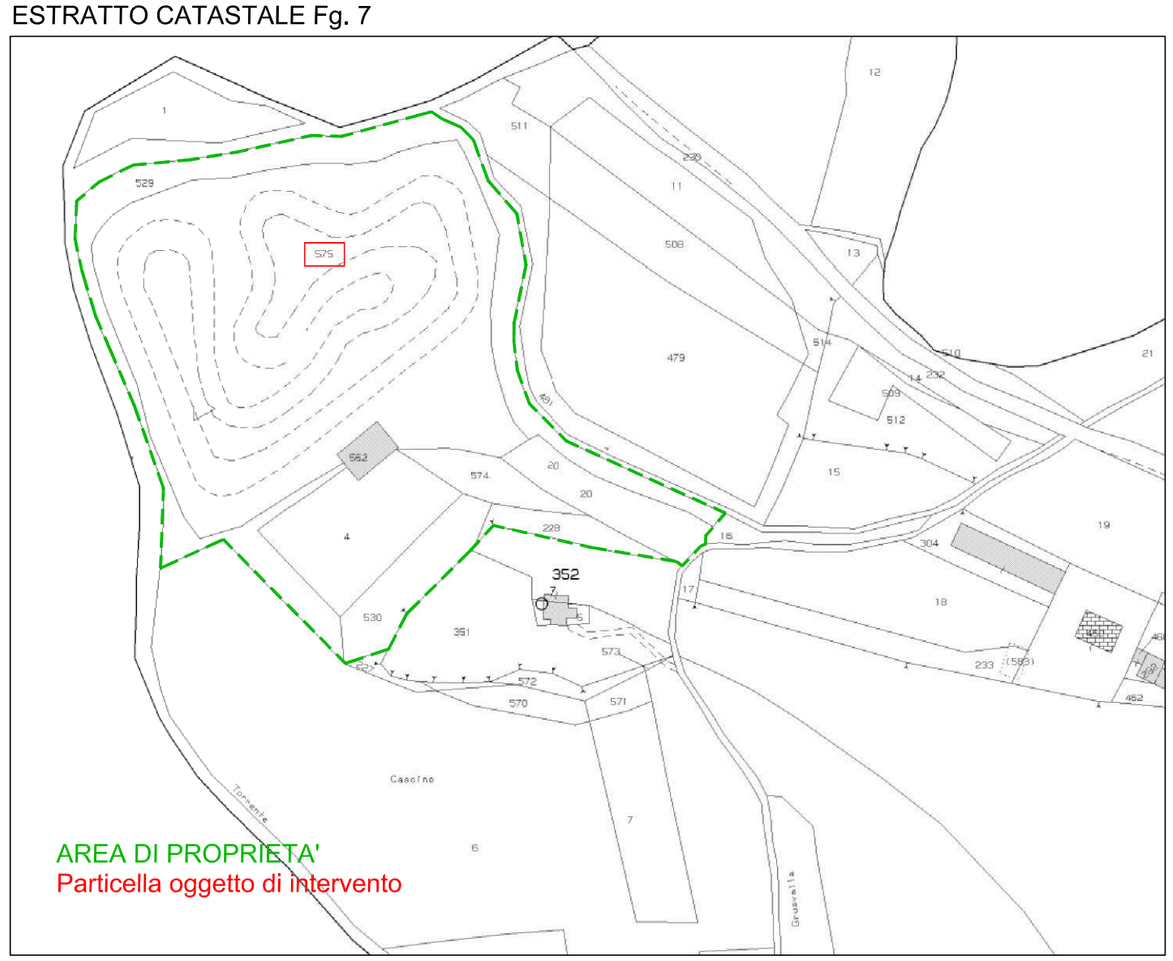


PTCP VEGETAZIONALE (zona COL-ISS-MA)

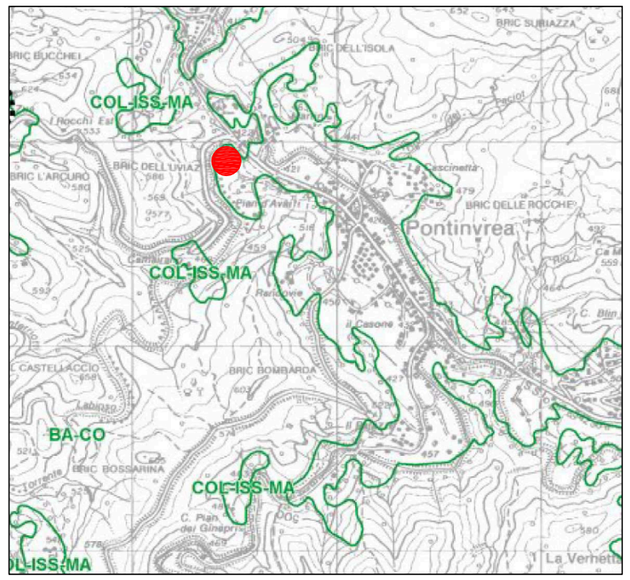

PTCP GEOMORFOLOGICO (zona MO-B)

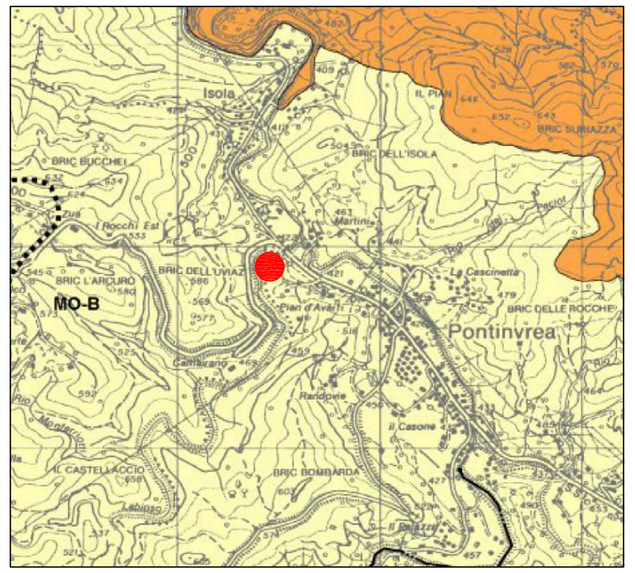

PTCP INSEDIATIVO (zona IS-MA)

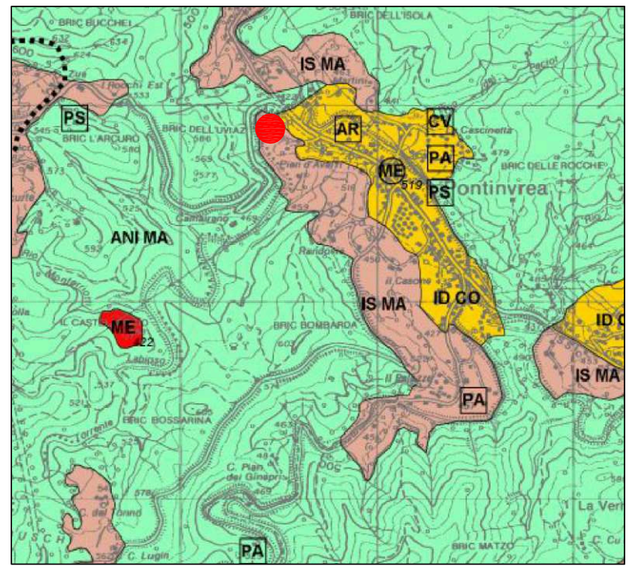

ESTRATTO P.A.I. (nessuna limitazione)


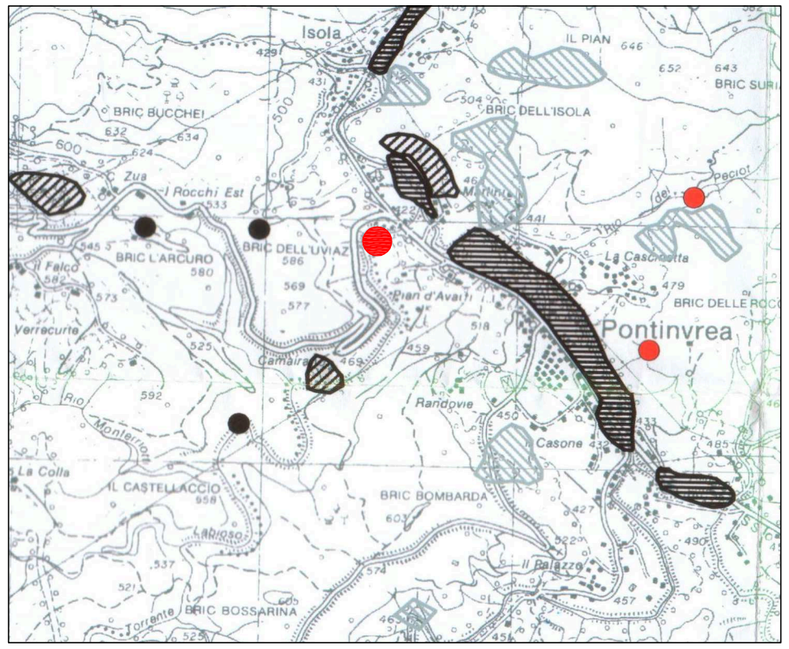


FOTO AEREA DELLA ZONA DI INTERVENTO E CIRCOSTANTE



ESTRATTO P.R.G.

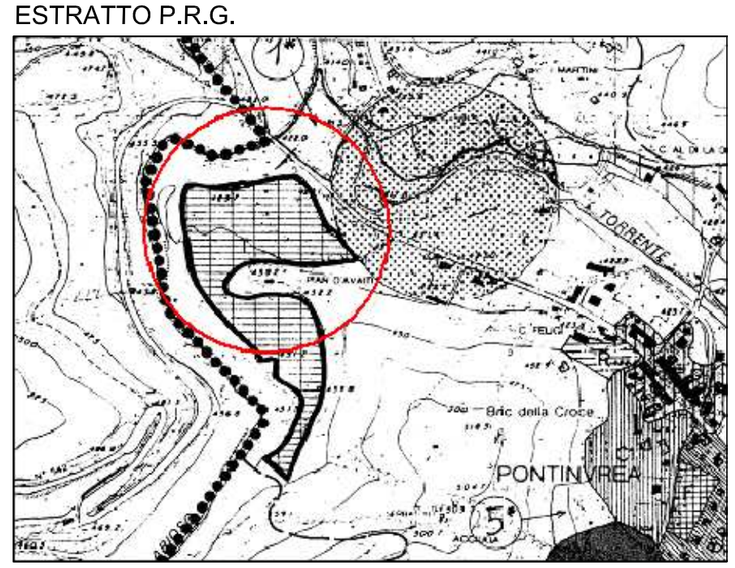

Studio Tecnico Pastorino
Piazza Indipendenza 24 - 17042 Pontinvrea (SV)
geom. Manuela Pastorino (n.1463-SV) - Cell. 329.3259387
geom. Fabio Pastorino (n.1461-SV) - Cell. 335.8113329
Tel. e fax 019 70 53 68 E-mail: geopastorino@libero.it

COMUNE DI: PONTINVREA

Provincia di: Savona

RIFACIMENTO EX NOVO IMPIANTO SPORTIVO
PISTA KART "VITTORIA"

Richiedente/i:
EL CHICO TRES di Cecchini Tiziana & C. s.n.c.
Via Pian degli Agguati - 17042 POntinvrea (SV)
c.f./p.i.: 00419200092
c.f.:

Titolo tavola: CARTOGRAFIA

Tavola n.: 02

Localizzazione:
Via Pian degli Agguati
Foglio n. 7
Mappale/i n. 575

Il Committente

Il Tecnico

Scala: 1:500

Data: Febbraio 2013

Lav. n. 429.13