SEZIONE TIPO PISTA


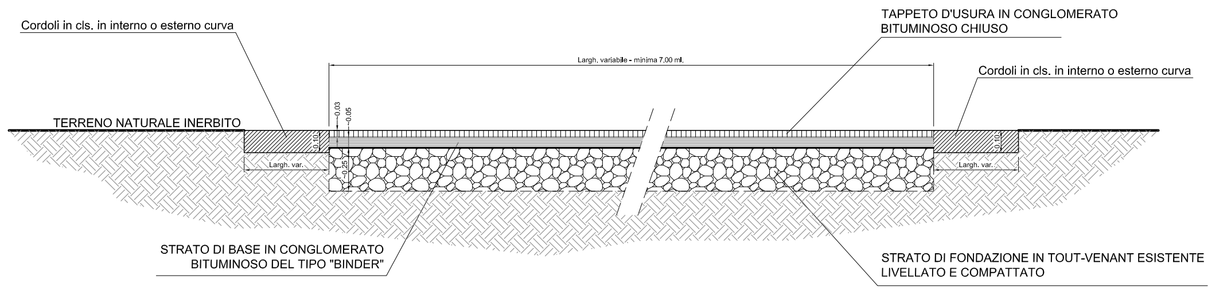



FOTO AEREA STATO ATTUALE




PLANIMETRIA GENERALE - 1:500

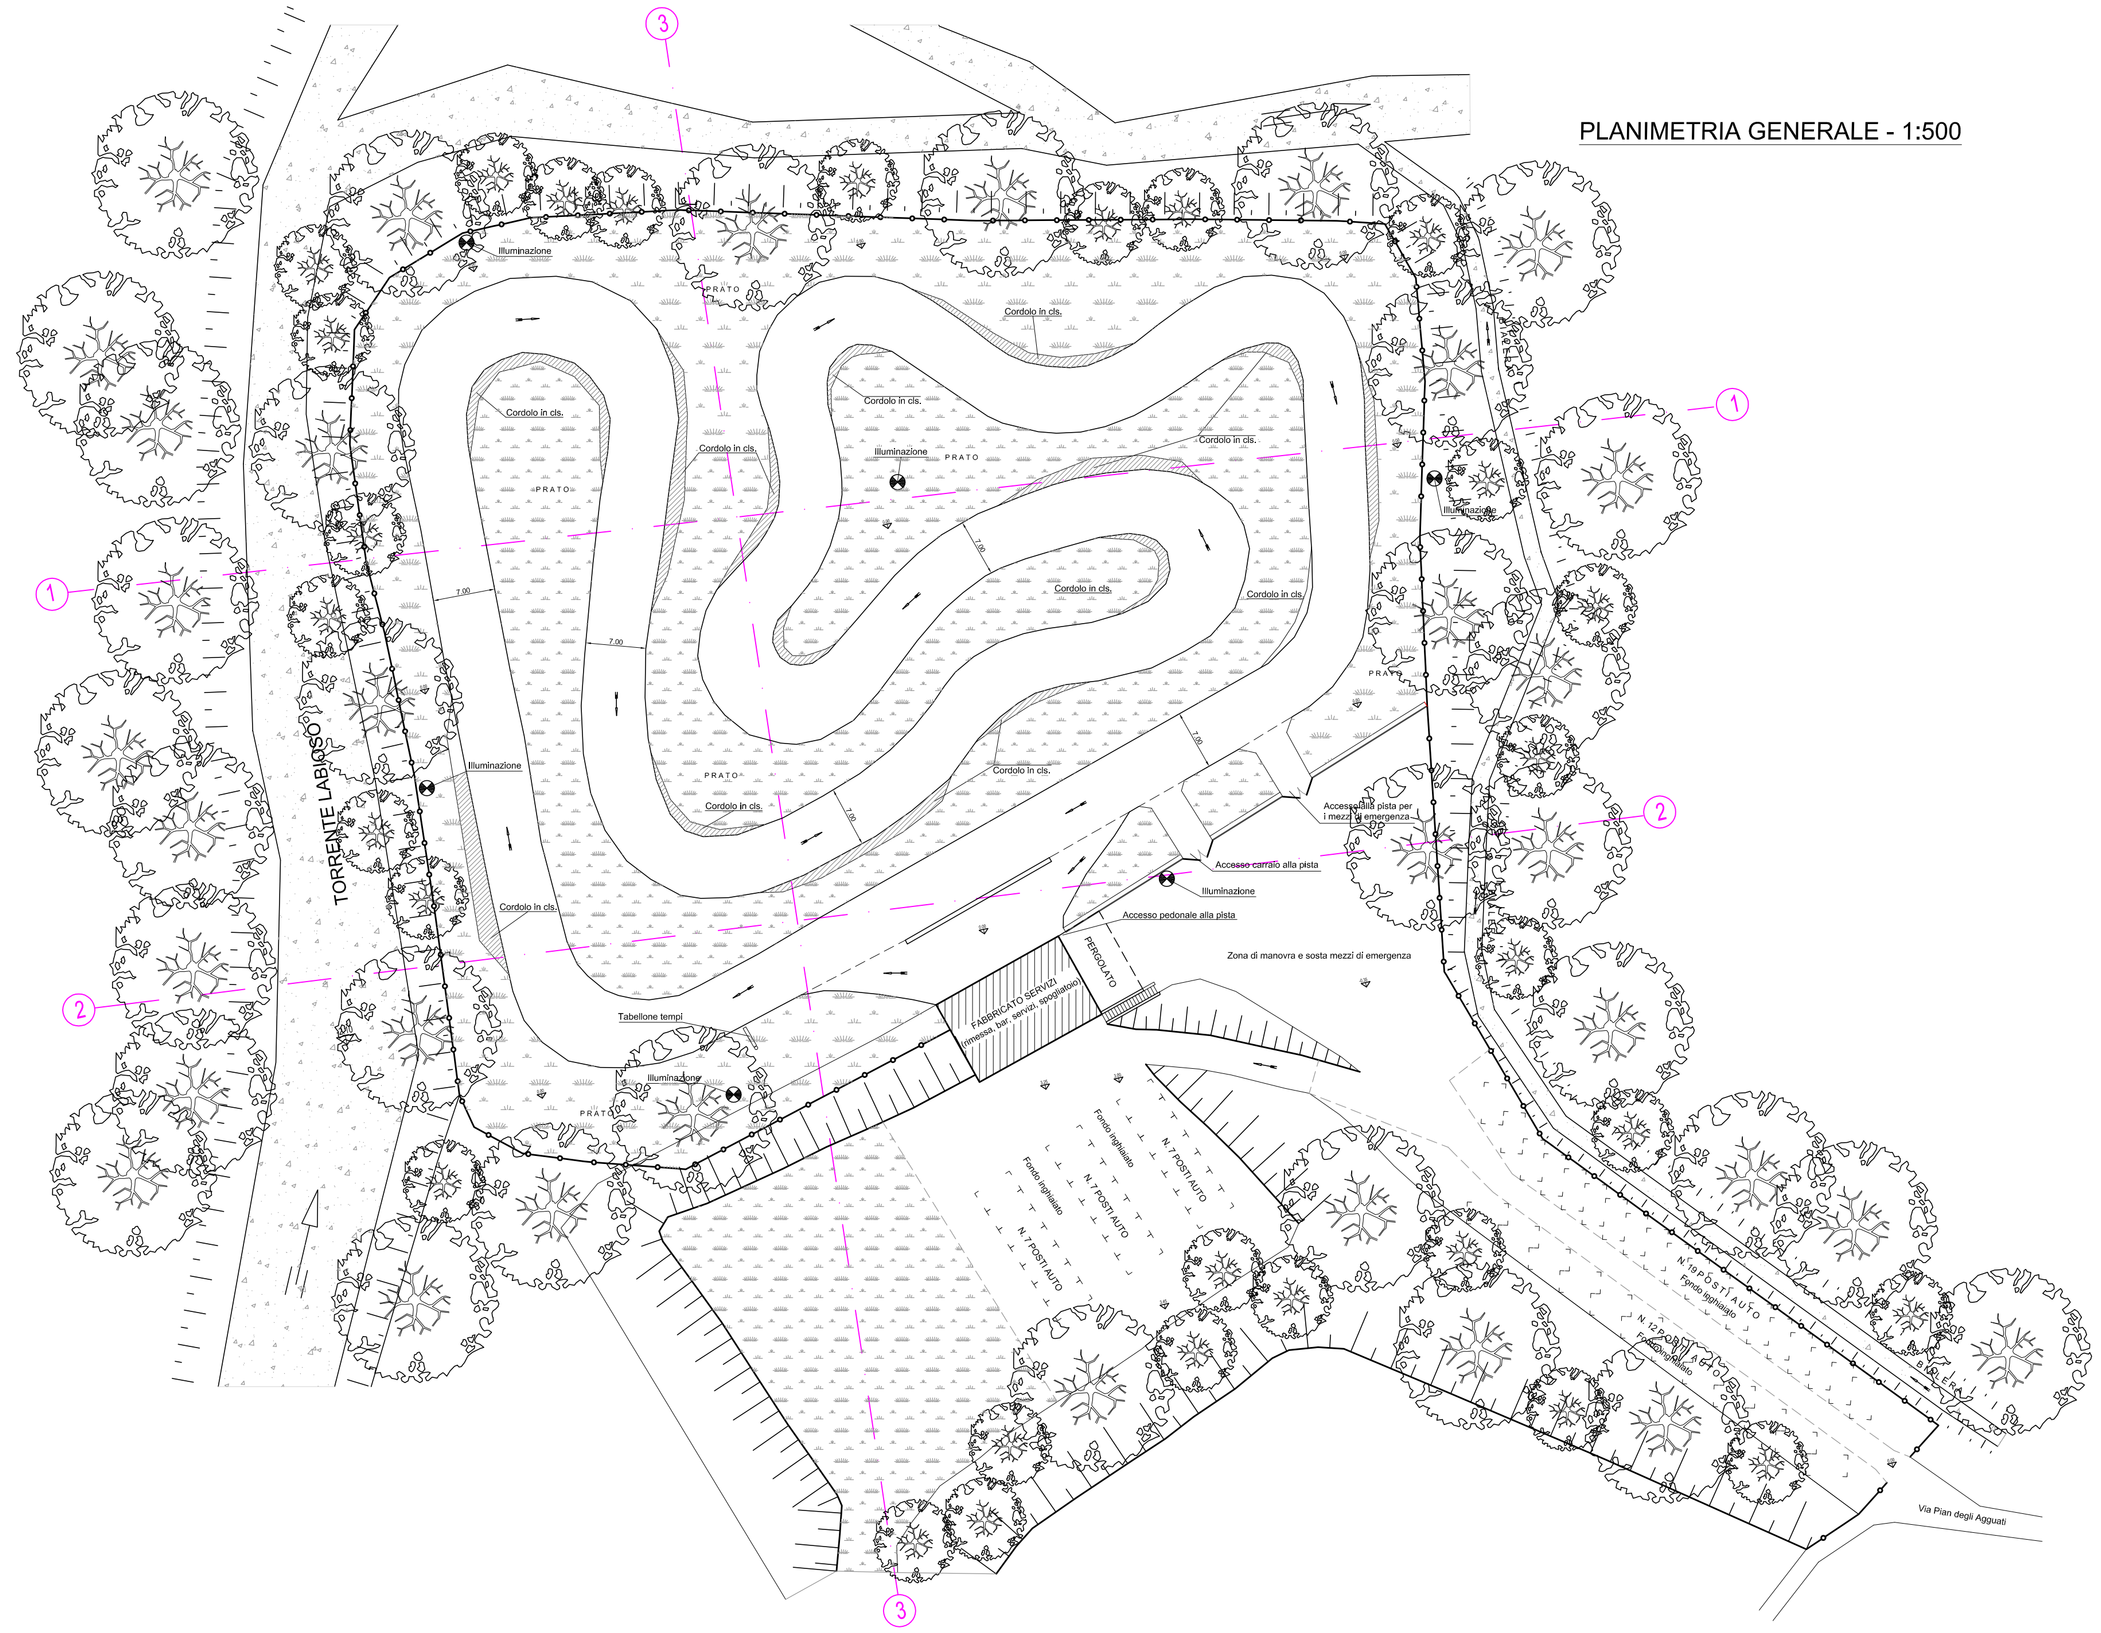


SEZIONE 1-1 - 1:500

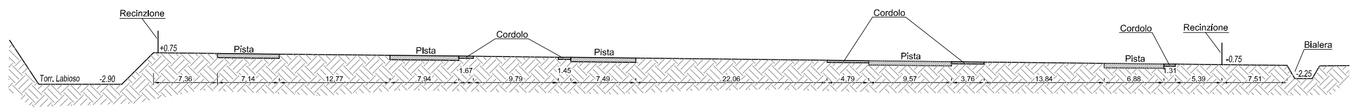

SEZIONE 2-2- 1:500

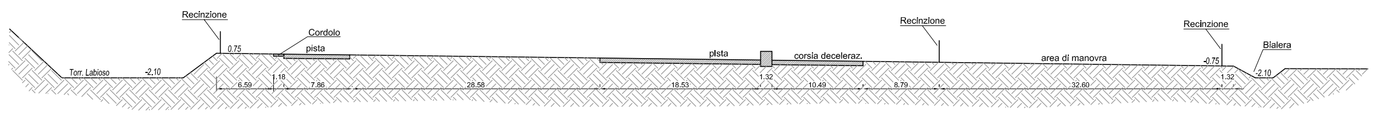

SEZIONE 3-3 - 1:500

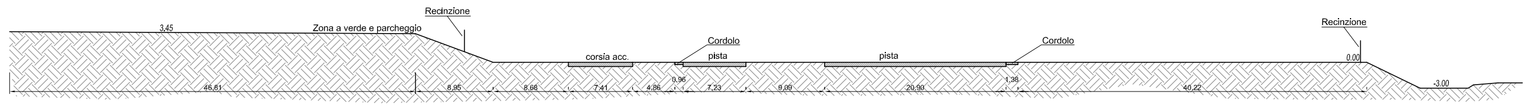

Studio Tecnico Pastorino Piazza Indipendenza 24 - 17042 Pontinvrea (SV) geom. Manuela Pastorino (n.1463-SV) - Cell. 329.3259387 geom. Fabio Pastorino (n.1461-SV) - Cell. 335.8113329 Tel. e fax 019 70 53 68 E-mail: geopastorino@libero.it		COMUNE DI: PONTINVREA Provincia di: Savona	
RIFACIMENTO EX NOVO IMPINTO SPORTIVO PISTA KART "VITTORIA"		Richiedente(i): EL CHICO TRES di Cecchini Tiziana & C. s.n.c. Via Pian degli Agguati - 17042 POntinvrea (SV) c.f./p.i.: 00419200092 c.f.:	
Titolo tavola: STATO ATTUALE:Planimetria, sezioni, sezione tipo, vista aerea			Tavola n.: 04
Localizzazione: Via Pian degli Agguati Foglio n. 7 Mappale/i n. 575	Il Committente	Il Tecnico	Scala: 1:500 Data: Febbraio 2013 Lav. n. 429.13