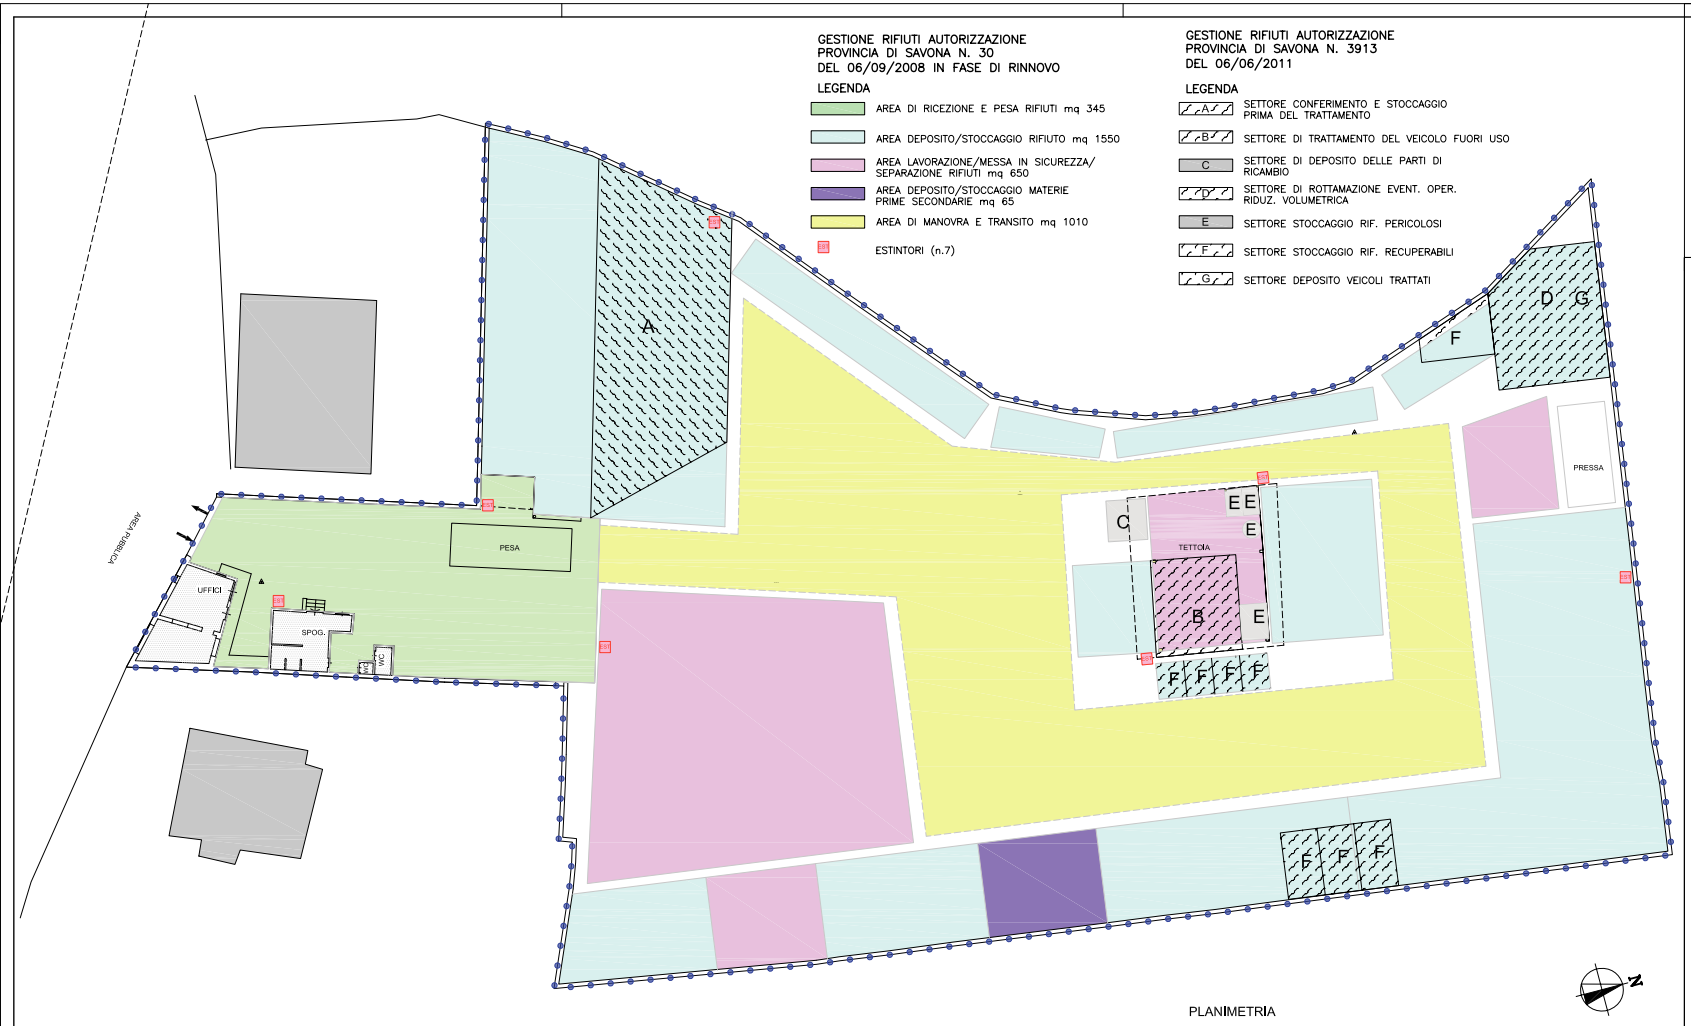


Comune di Savona

Provincia di Savona

DITTA ANSELMO S.R.L.
SEDE LEGALE E UFFICI IN SAVONA (SV)
VIA QUILIANO 46

GESTIONE RIFIUTI SECONDO:

- AUTORIZZAZIONE PROVINCIA DI SAVONA N. 30 DEL 06/09/2008 (ART. 216 D.LGS. 152/2006 s.m.i.) IN FASE DI RINNOVO

- AUTORIZZAZIONE PROVINCIA DI SAVONA N. 3913 DEL 06/06/2011 (ART. 208 D.LGS. 152/2006 s.m.i.)

Planimetria

Rif.: AN.1406.D.01
Data: 28.02.2013
Scala: 1:200

TAVOLA 1

ANSELMO GRUPPO TECNOMETAL