


SEZIONE C-C

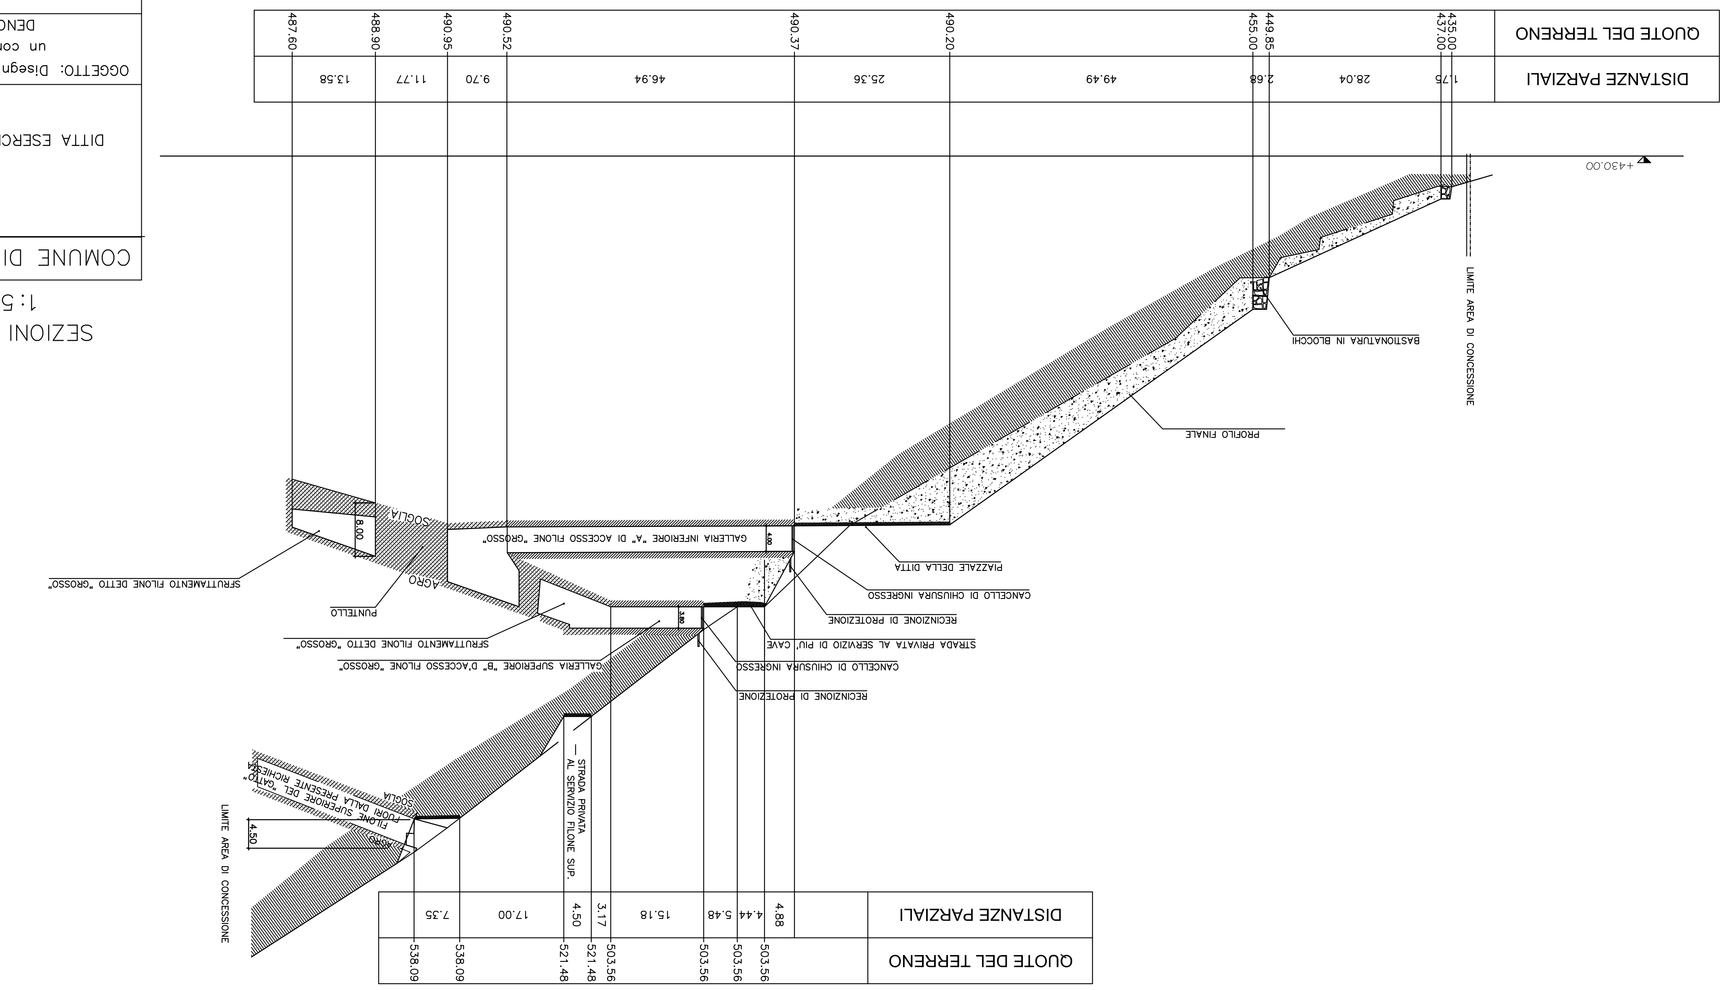

SEZIONE A-A

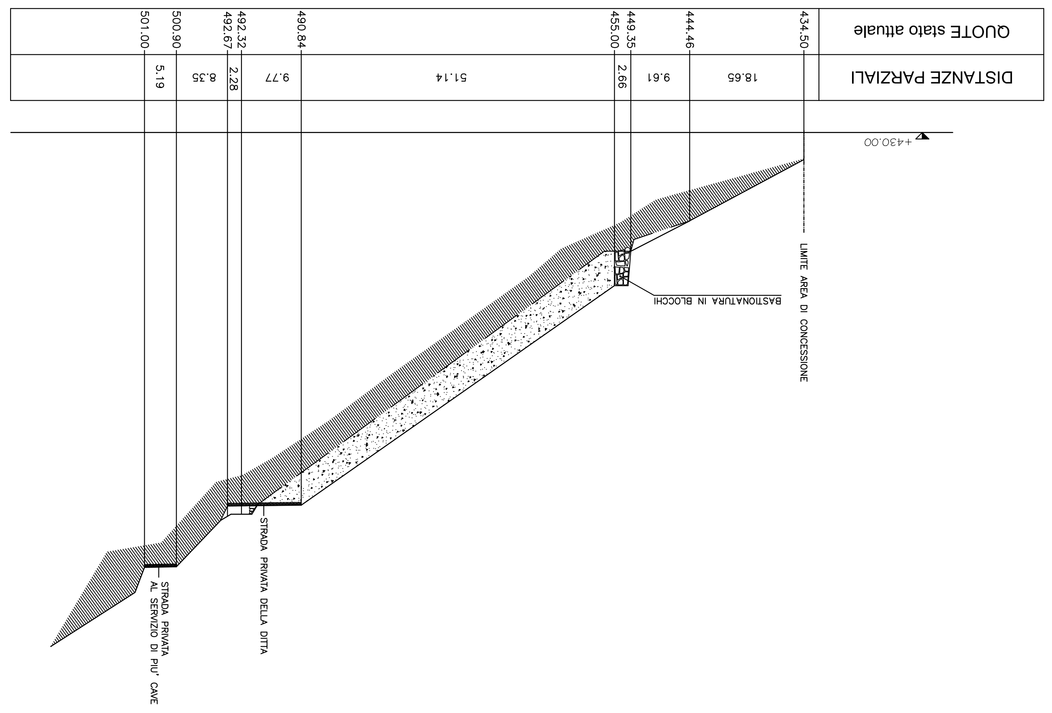

SEZIONE F-F

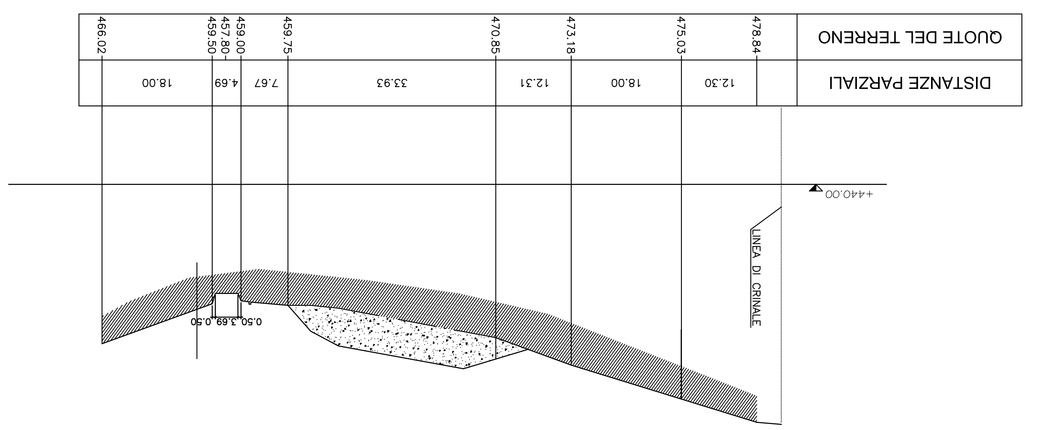

SEZIONI ATTUALI
1:500

COMUNE DI MOCONESI PROVINCIA DI GENOVA

DITTA ESERCENTE: ZEREGA ANDREA
VIA ALBERGOROSSO 26
16044 CICAGNA
P.I. 01902400991

OGGETTO: Disegni allegati alla richiesta di rilottizzazione di un complesso estrattivo
DENOMINATO – SCAFFE MONTE PROVINO

IL TECNICO
(ING. GABRIELE COLAIUDA)

3